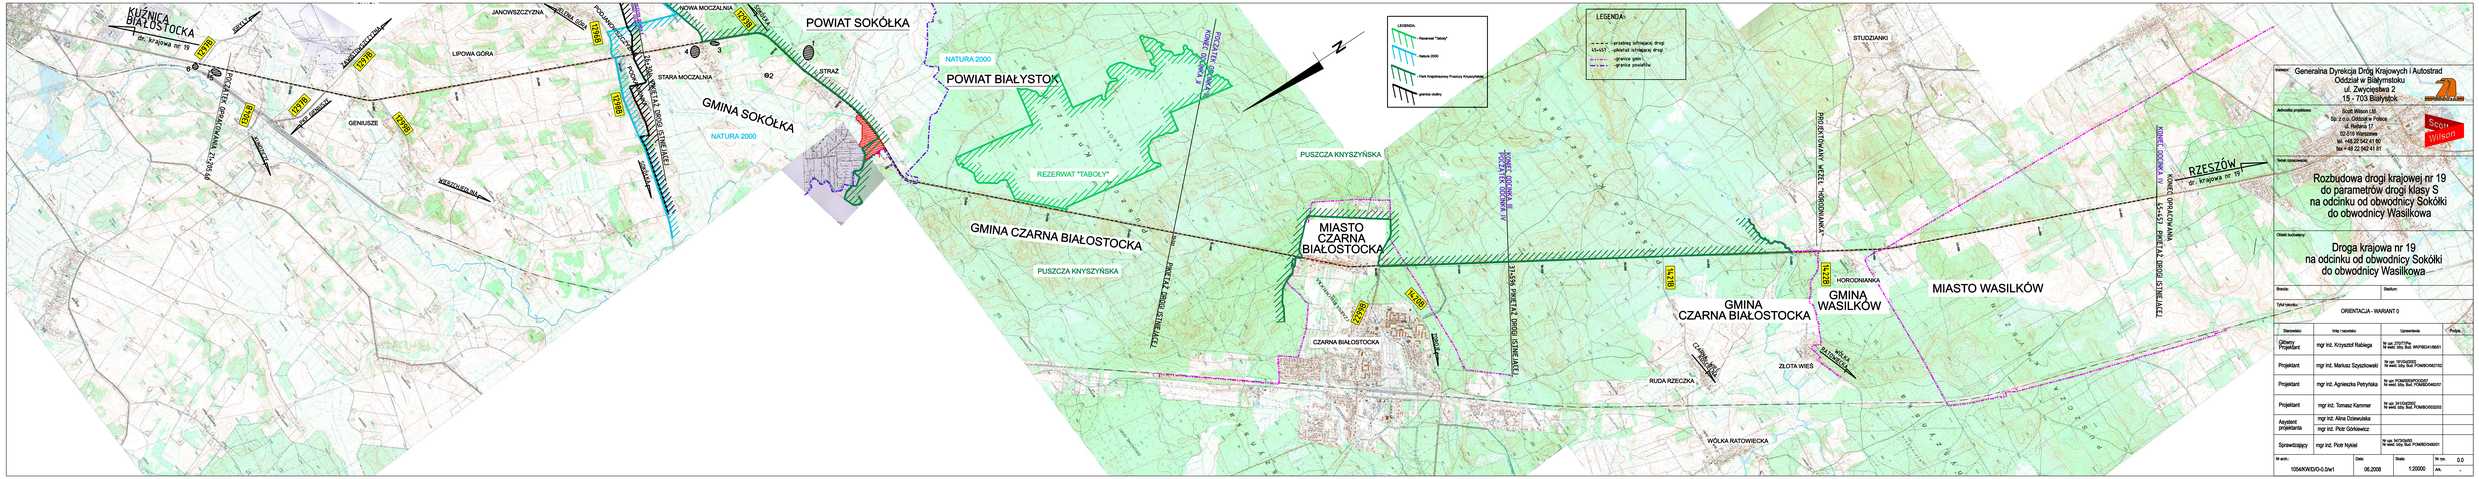

Inwestor:
Generalna Dyrekcja Dróg Krajowych i Autostrad
Oddział w Białymstoku
ul. Zwycięstwa 2
15 - 703 Białystok

Jednostka projektowa:
Scott Wilson Ltd
Sp. z o.o. Oddział w Polsce
ul. Rolna 17
02-516 Warszawa
tel. +48 22 542 41 80
fax +48 22 542 41 81

Temat kompleksowy:

Rozbudowa drogi krajowej nr 19
do parametrów drogi klasy S
na odcinku od obwodnicy Sokółki
do obwodnicy Wasilkowa

Obiekt budowlany:

Droga krajowa nr 19
na odcinku od obwodnicy Sokółki
do obwodnicy Wasilkowa

Branża: | Stadium:

Tytuł rysunku: ORIENTACJA - WARIANT 0

Stanowisko	Imię i nazwisko	Uprawnienia	Podpis
Główny Projektant	mgr inż. Krzysztof Rubiega	Nr upr. 7201/Rz/94, Nr ewid. izby Bud. WKP/BO/4198/01	
Projektant	mgr inż. Mariusz Szyszkowski	Nr upr. 7212/KZ/2003, Nr ewid. izby Bud. POM/BO/4362/02	
Projektant	mgr inż. Agnieszka Petryńska	Nr upr. POMI/BO/4103/07, Nr ewid. izby Bud. POM/BO/4346/07	
Projektant	mgr inż. Tomasz Kammer	Nr upr. 9412/KZ/2003, Nr ewid. izby Bud. POM/BO/4555/05	
Asystent projektanta	mgr inż. Alina Dziewulska		
	mgr inż. Piotr Gorkiewicz		
Sprawdzający	mgr inż. Piotr Nykiel	Nr upr. 6472/97/2003, Nr ewid. izby Bud. POM/BO/4450/01	

Nr arch.: 1054/KW/DIO-0.0/w1 | Data: 06.2008 | Skala: 1:20000 | Nr tm.: 0.0 | ark.: -