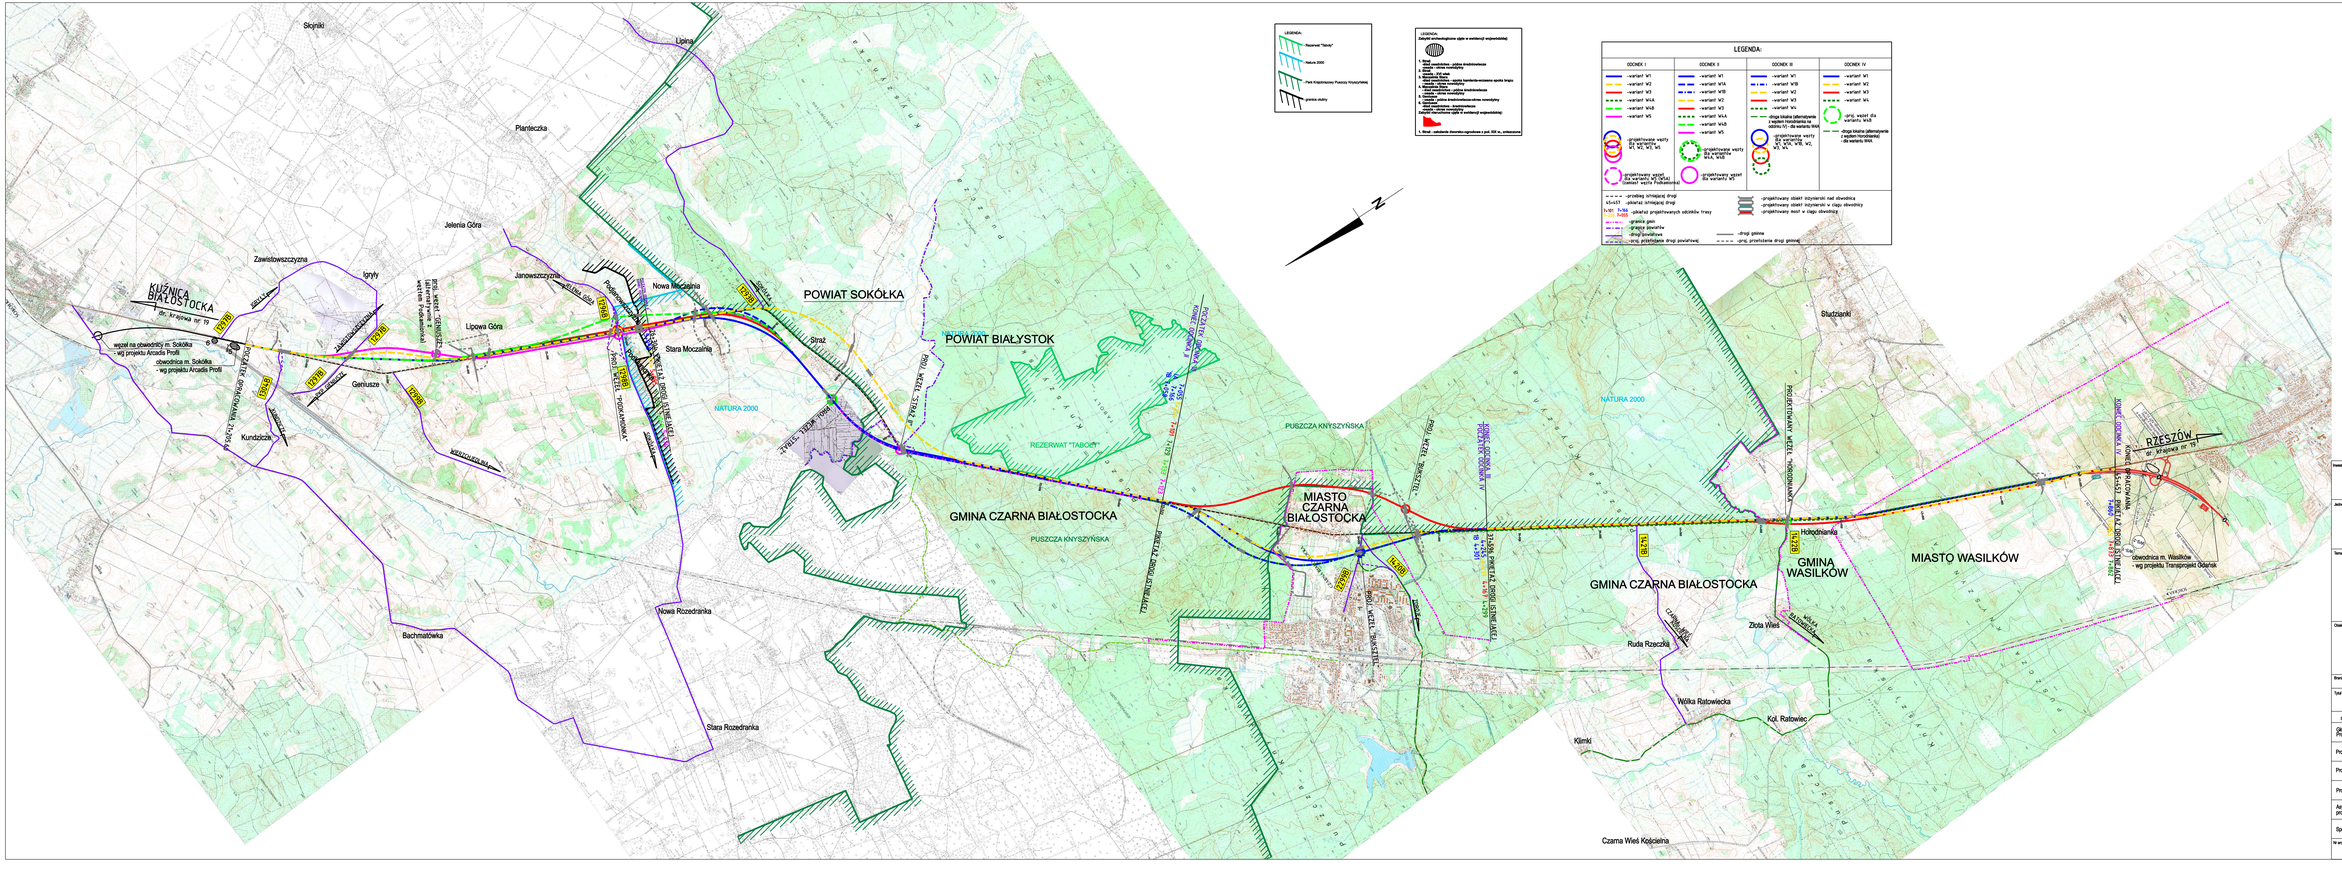
LEGENDA:
LEGENDA:
LEGENDA:
OCENIEK I
OCENIEK II
OCENIEK III
OCENIEK IV
-wariant W1
-wariant W2
-wariant W3
-wariant W4
-wariant W5
-wariant W4A
-wariant W4B
-wariant W4C
-wariant W5A
-wariant W5B
-projektowane węzły dla wariantu W1, W2, W3, W5
-projektowany węzeł dla wariantu W4A, W4B, W4C
-projektowany węzeł dla wariantu W5
-projektowany węzeł dla wariantu W1
-drogi lokalne (alternatywne dla wariantu W4A - dla wariantu W4)
-drogi lokalne (alternatywne dla wariantu W5A - dla wariantu W5A)
-projektowane węzły dla wariantu W1, W2, W3, W4, W5
-projektowany węzeł dla wariantu W2
-projektowany węzeł dla wariantu W3
-projektowany ekran akustyczny
-projektowany ekran akustyczny w ciągu obwodnicy
-projektowany most w ciągu obwodnicy
-przebieg istniejącej drogi
-pikietaż istniejącej drogi
-pikietaż projektowanych obiektów trasy
-granica gmin
-granica powiatów
-drogi powiatowe
-drogi gminne
-drogi publiczne
-drogi przetargowe drogi powiatowej
-drogi przetargowe drogi gminnej
KUŹNICA BIAŁOSTOCKA
RZESZÓW
POWIAT SOKÓŁKA
POWIAT BIAŁYSTOK
GMINA CZARNA BIAŁOSTOCKA
MIASTO CZARNA BIAŁOSTOCKA
GMINA WASILKÓW
MIASTO WASILKÓW
NATURA 2000
REZERWAT "TABOŃ"
PUSZCZA KNYSZYŃSKA
wezeł na obwodnicy m. Sokółka
- wg projektu Arcada Profil
obwodnica m. Sokółka
- wg projektu Arcada Profil
obwodnica m. Wasilków
- wg projektu Transprojekt Gdańsk
Słojniki
Lipina
Planteczka
Jelenia Góra
Zawistowszczyzna
Ignyły
Janowszczyzna
Nowa Kiełczanka
Lipowa Góra
Stara Moczarnia
Geniusze
Kundzicze
Nowa Rozedranka
Stara Rozedranka
Bachmatówka
Pyraz
Stłudzianki
Hołodnianka
Złota Wieś
Ruda Rzaczka
Wólka Ratowiecka
Kol. Ratowiec
Klimki
Czarna Wieś Kościelna
Generalna Dyrekcja Dróg Krajowych i Autostrad
Oddział w Białymstoku
ul. Zwycięstwa 2
15 - 703 Białystok
Scott Wilson Ltd
Sp. z o.o. Oddział w Polsce
ul. Rejtana 17
02-516 Warszawa
tel. +48 22 542 41 80
fax + 48 22 542 41 81
Rozbudowa drogi krajowej nr 19
do parametrów drogi klasy S
na odcinku od obwodnicy Sokółki
do obwodnicy Wasilkowa
Droga krajowa nr 19
na odcinku od obwodnicy Sokółki
do obwodnicy Wasilkowa
Branża:
Stadium:
ORIENTACJA - MAPA TOPOGRAFICZNA
Stanowisko
Imię i nazwisko
Uprawnienia
Podpis
Główny Projektant
mgr inż. Krzysztof Rabiega
Projektant
mgr inż. Mariusz Szyszkowski
Projektant
mgr inż. Agnieszka Petryliska
Projektant
mgr inż. Tomasz Kammer
Asystent projektanta
mgr inż. Alina Dziewulska
mgr inż. Piotr Górkiewicz
Sprawdzający
mgr inż. Piotr Nykiel
W skr.
10540/KM/DI/O-0.3/wr1
Data
06.2009
Skala
1:20000
W cm
0,1
Arkusz
-