


MOST DROGOWY W CIĄGU DROGI EKSPRESOWEJ SG1 NAD DOLINĄ RZEKI NARWI WARIANT ZACHODNI I


WIDOK Z BOKU – SYLWETKA OBIEKTU

1:2000

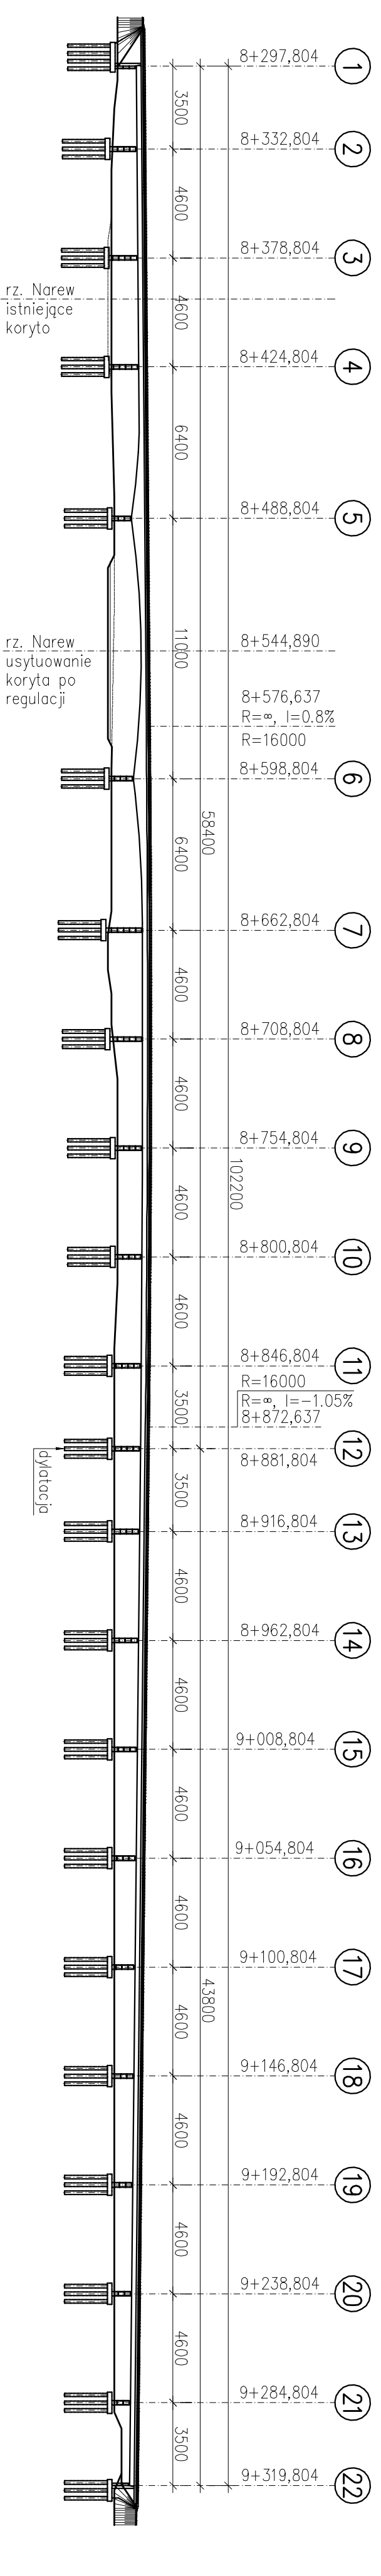


WIDOK Z BOKU – PRZĘSŁO NURTOWE

1:500

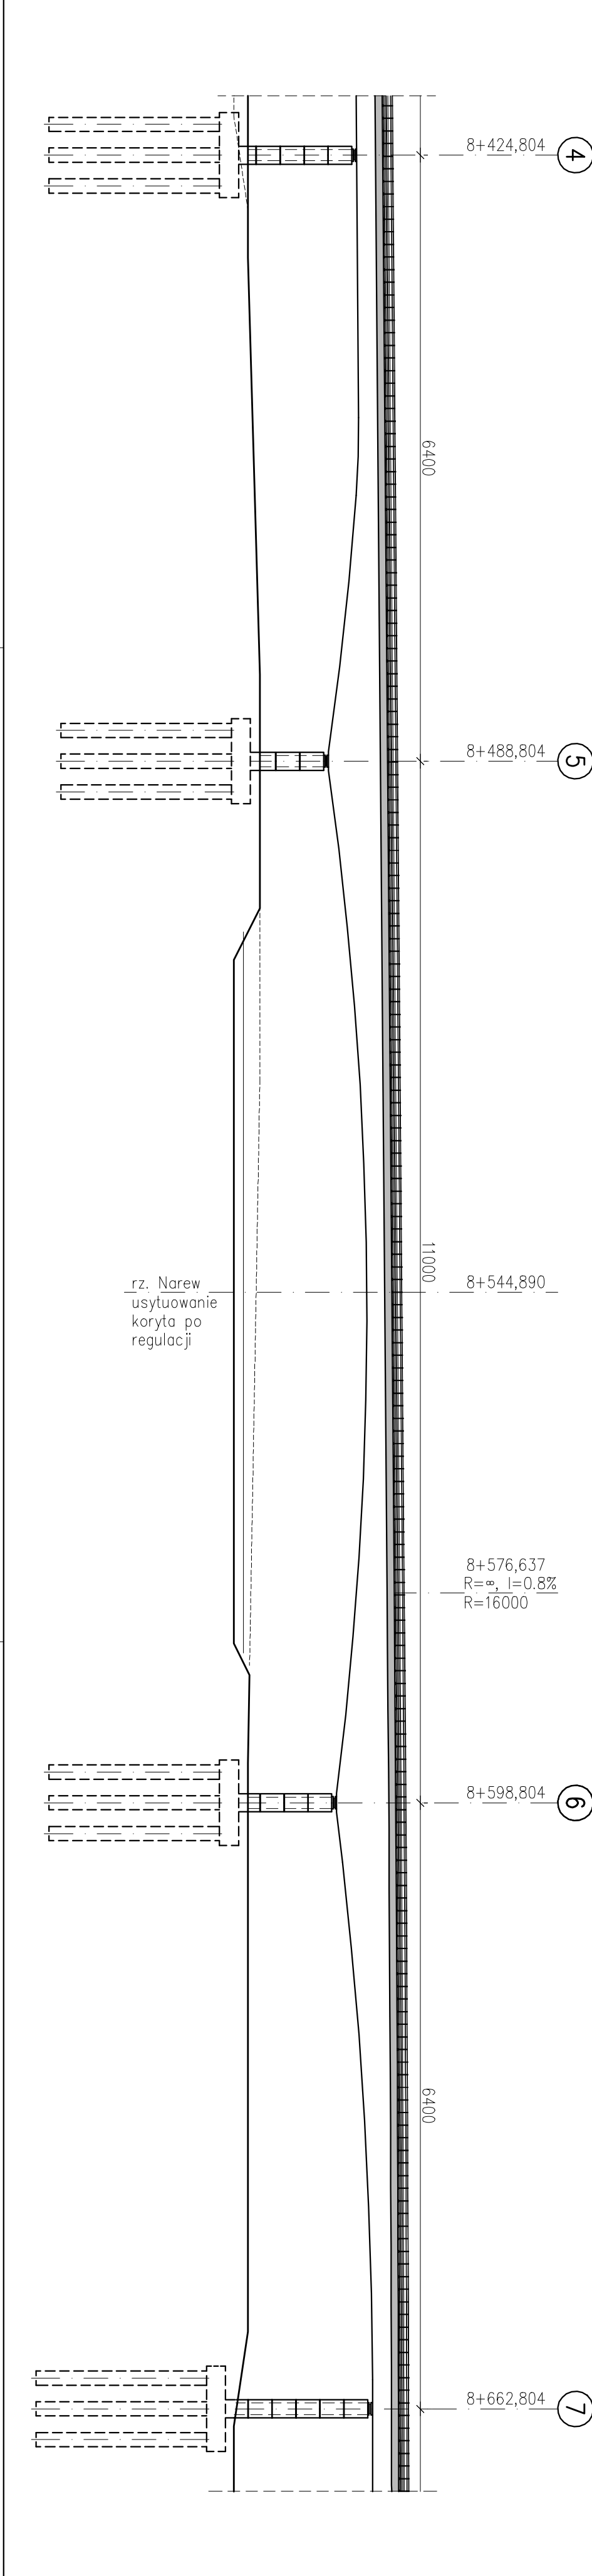


PRZEKRÓJ NAD PODPORĄ

1:100

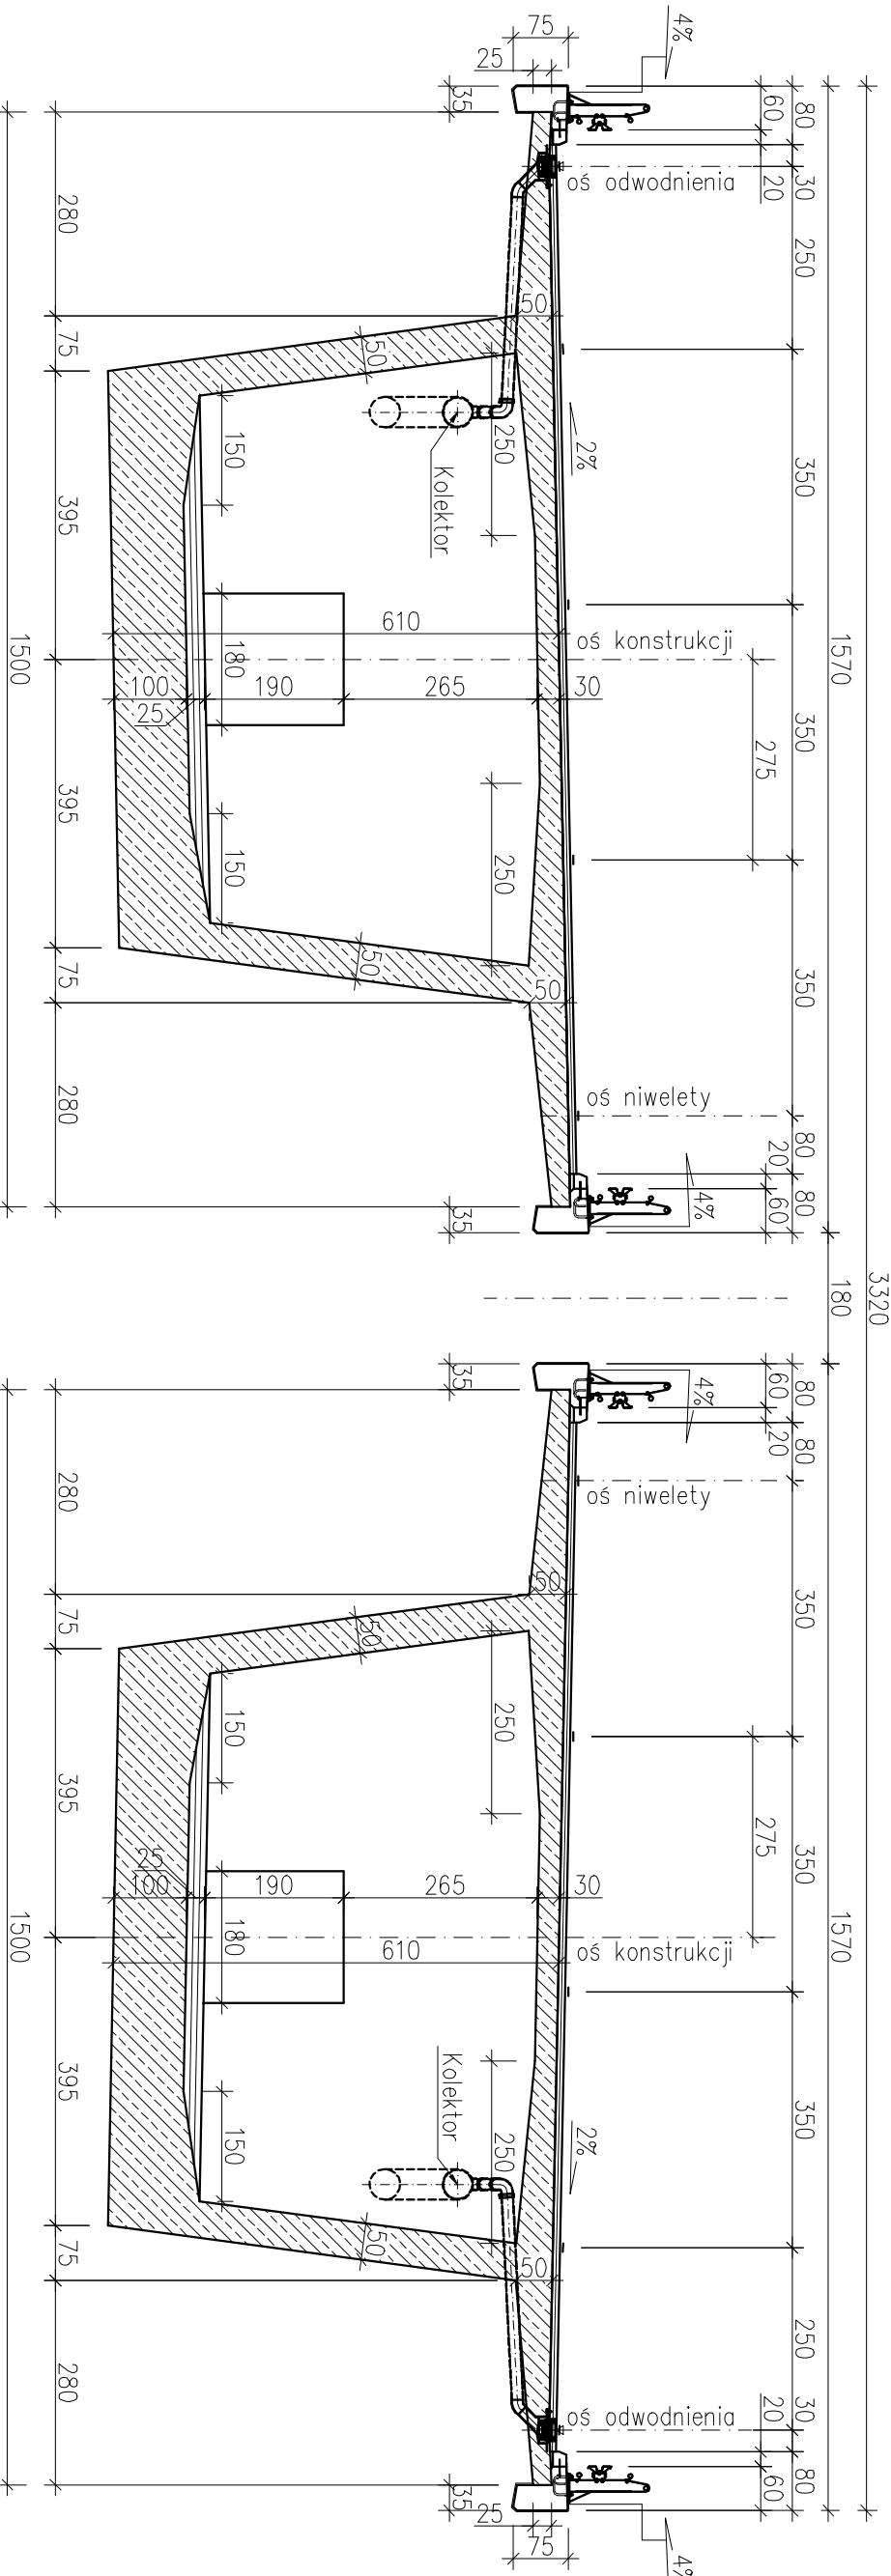


PRZEKRÓJ NAD PODPORĄ – WARIANT STALOWY

1:100

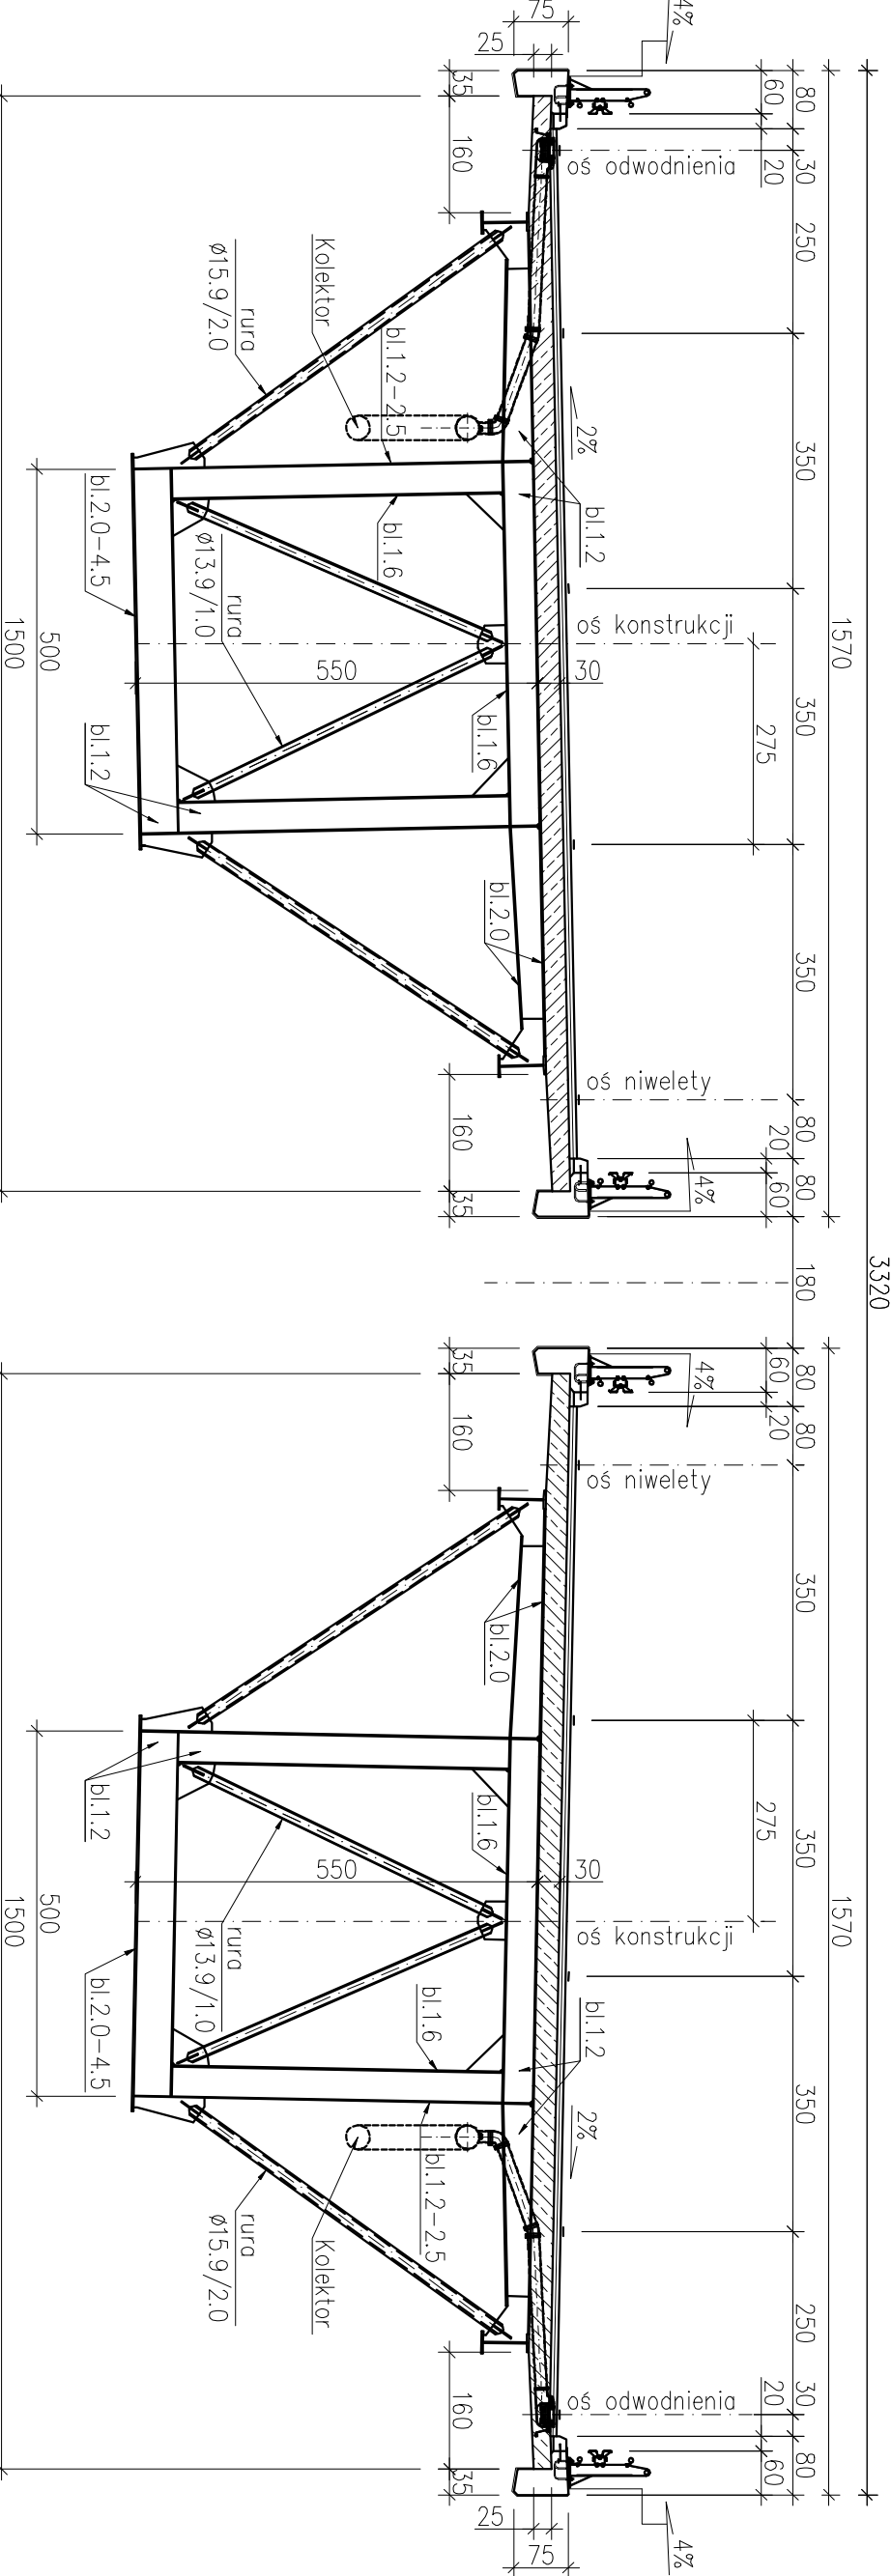


PRZEKRÓJ W PRZĘŚLE

1:100

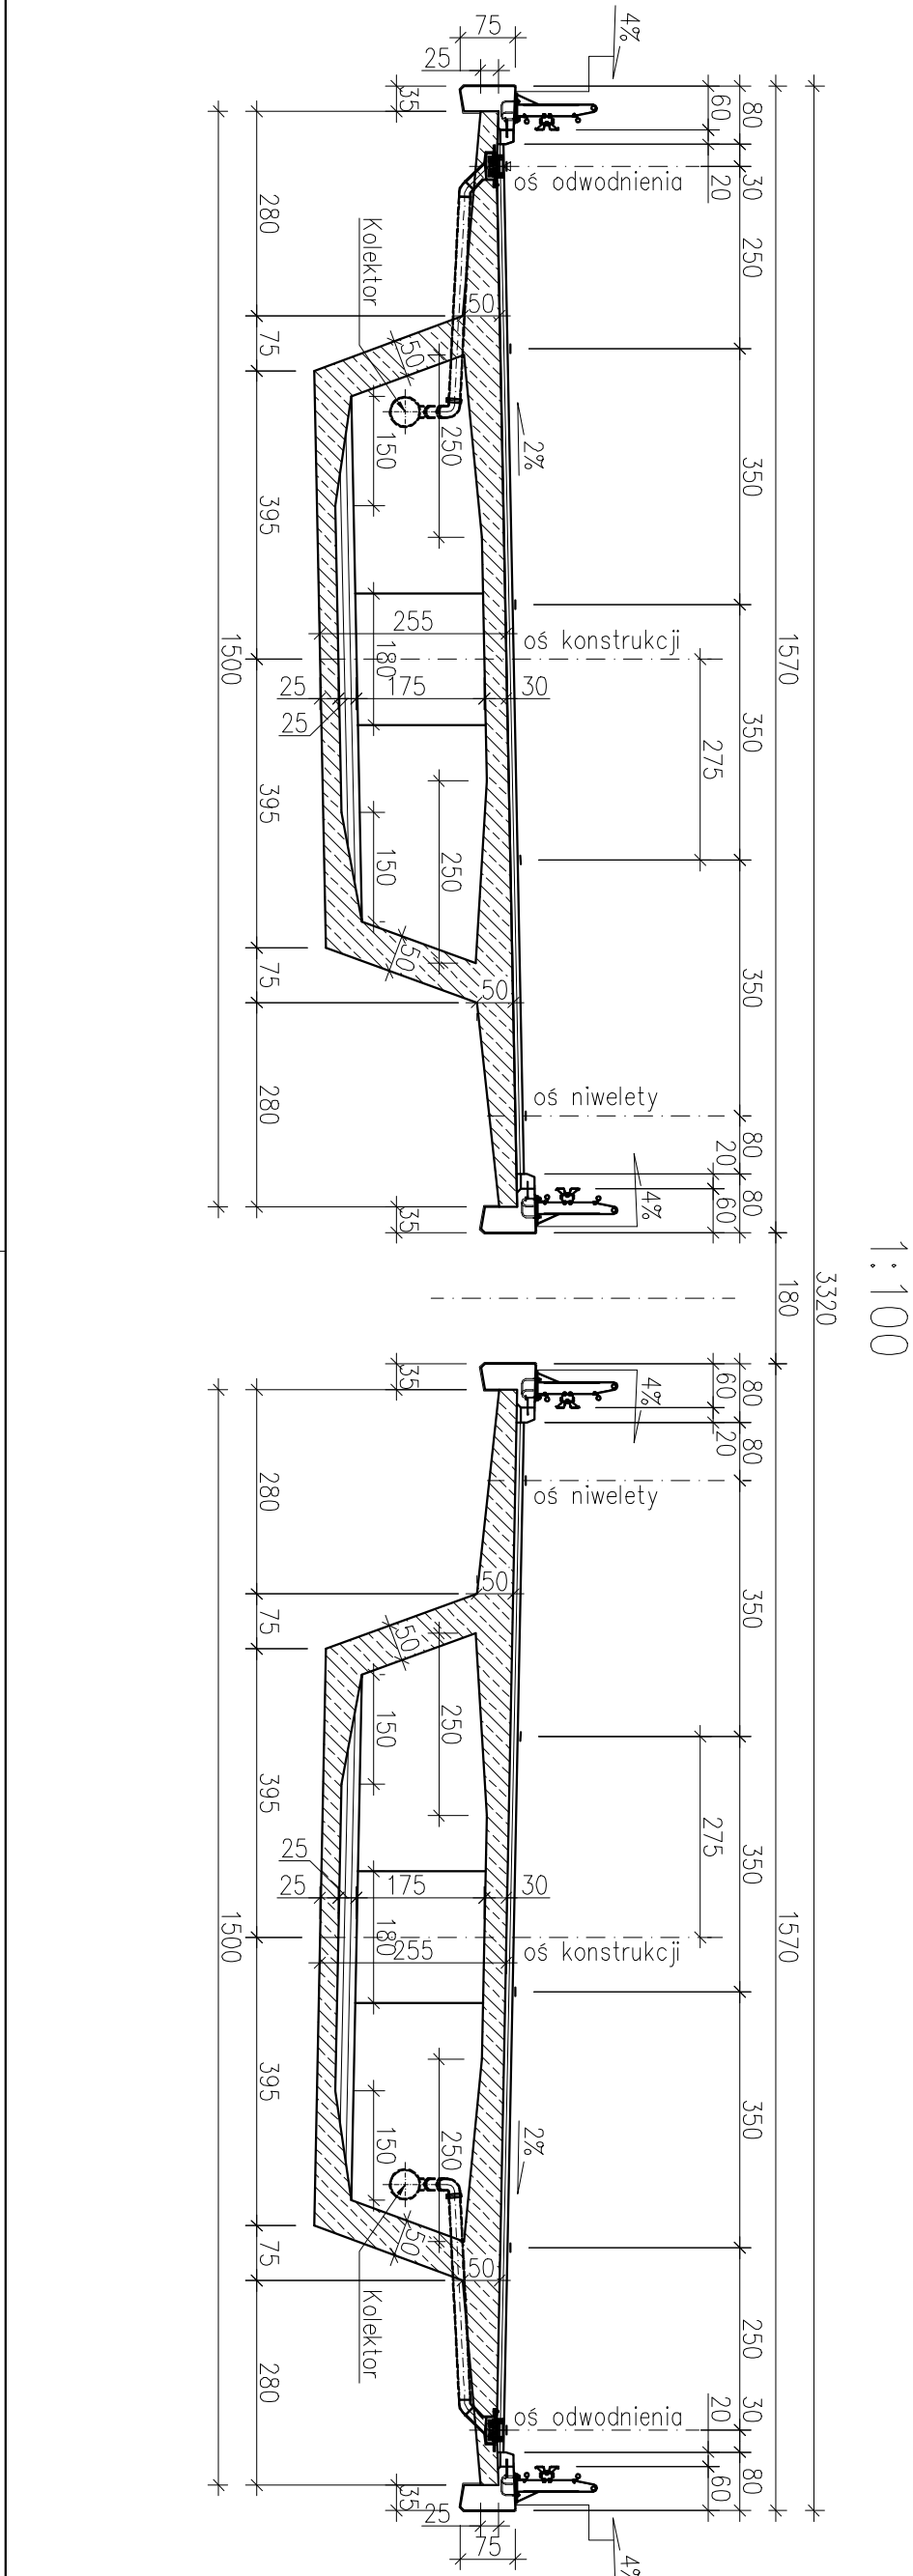

PRZEKRÓJ W PRZĘŚLE – WARIANT STALOWY

1:100

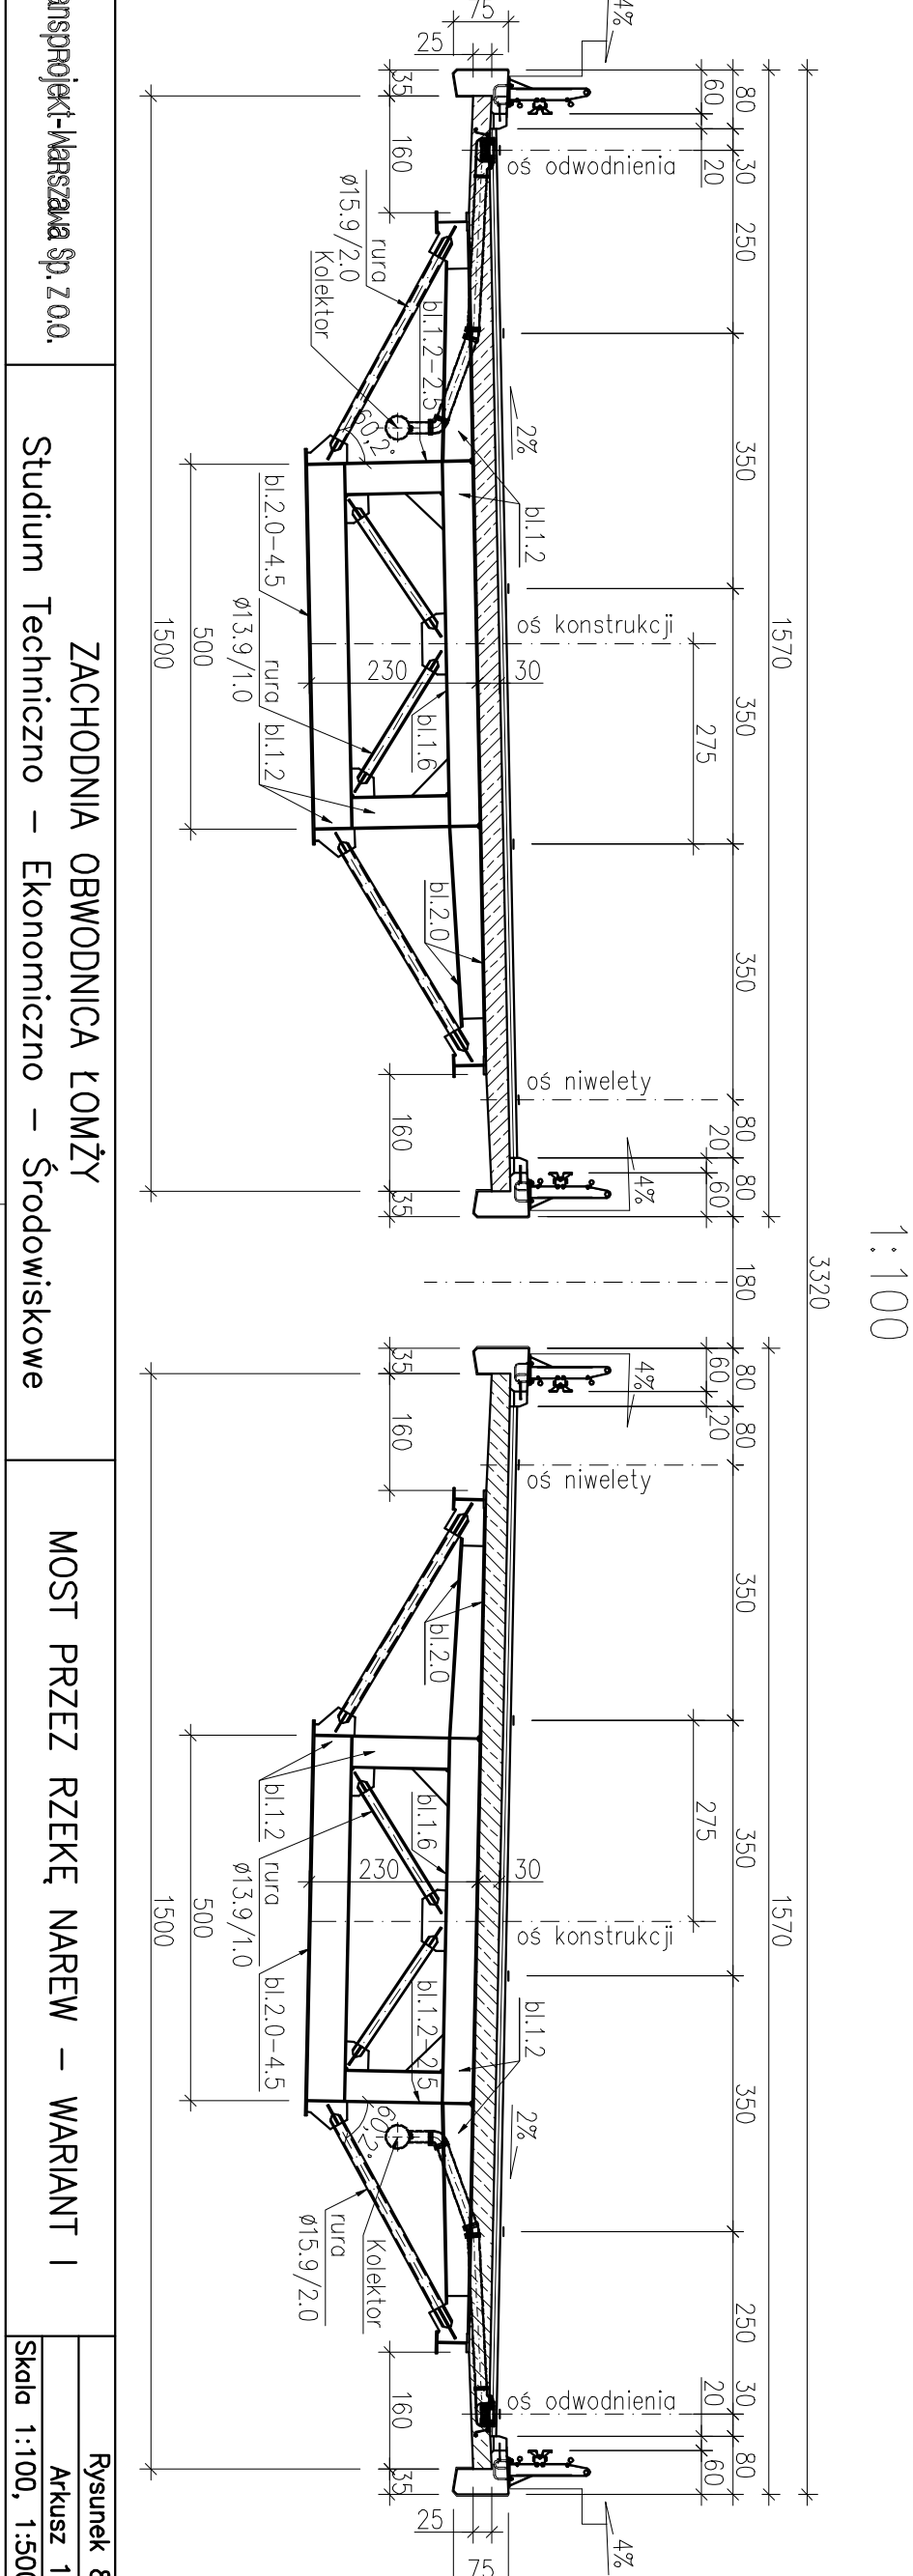

Transprojekt-Inżynieria Sp. z o.o.

Studium Techniczne – Ekonomiczno – Środowiskowe

ZACHODNIA OBYWODNICA ŁOMŻY

MOST PRZEZ RZEKĘ NARWĘ – WARIANT I

Rysunek 8
Arkusz 1
Skala 1:100, 1:500, 1:2000