MOST DROGOWY W CIĄGU DROGI EKSPRESOWEJ S61 NAD DOLINĄ RZEKI NARWI
WARIANT ZACHODNI III

WIDOK BOKU
1:2000

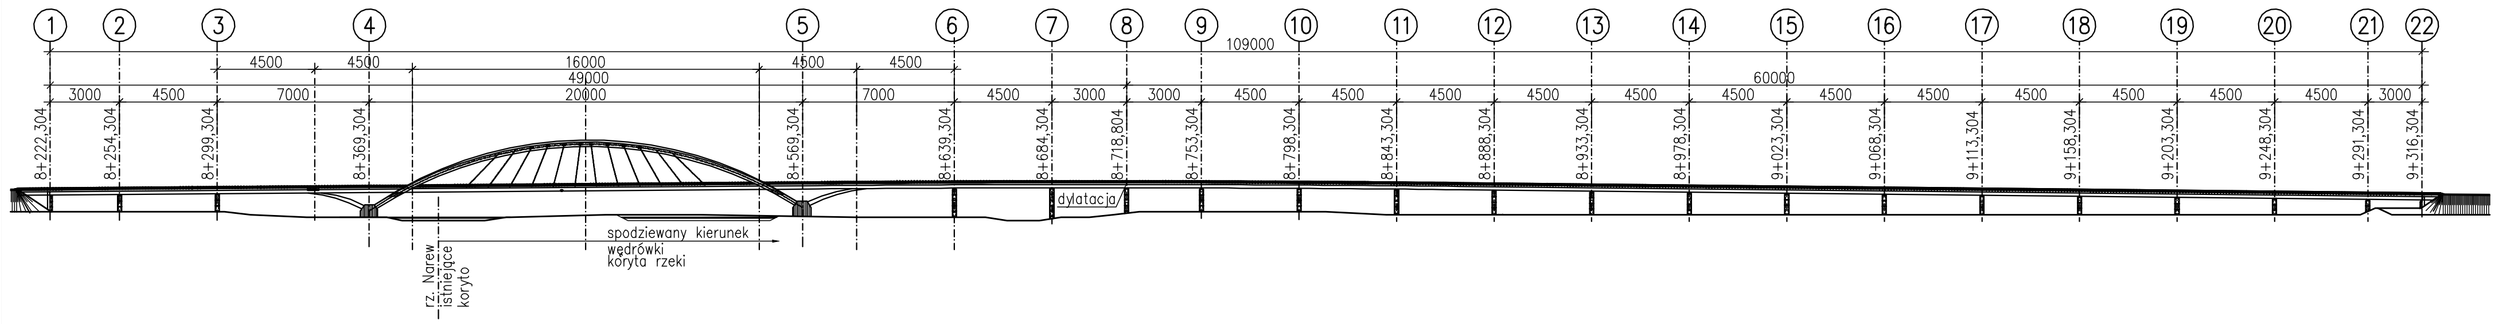

WIDOK BOKU – PRZĘSŁO NURTOWE
1:500

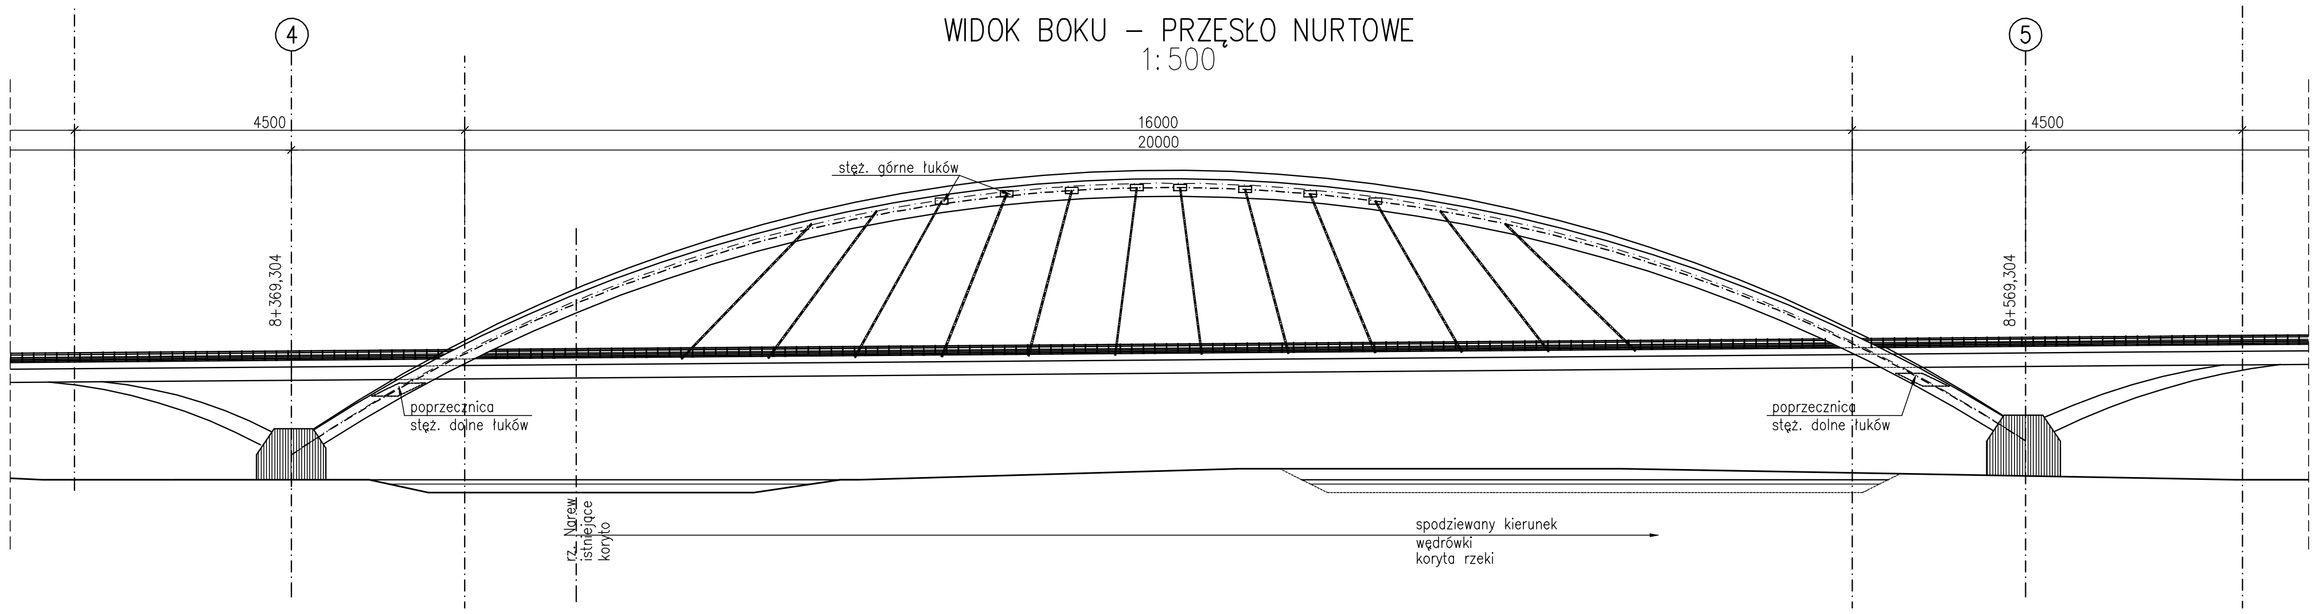

PRZEKRÓJ POPRZECZNY
1:100

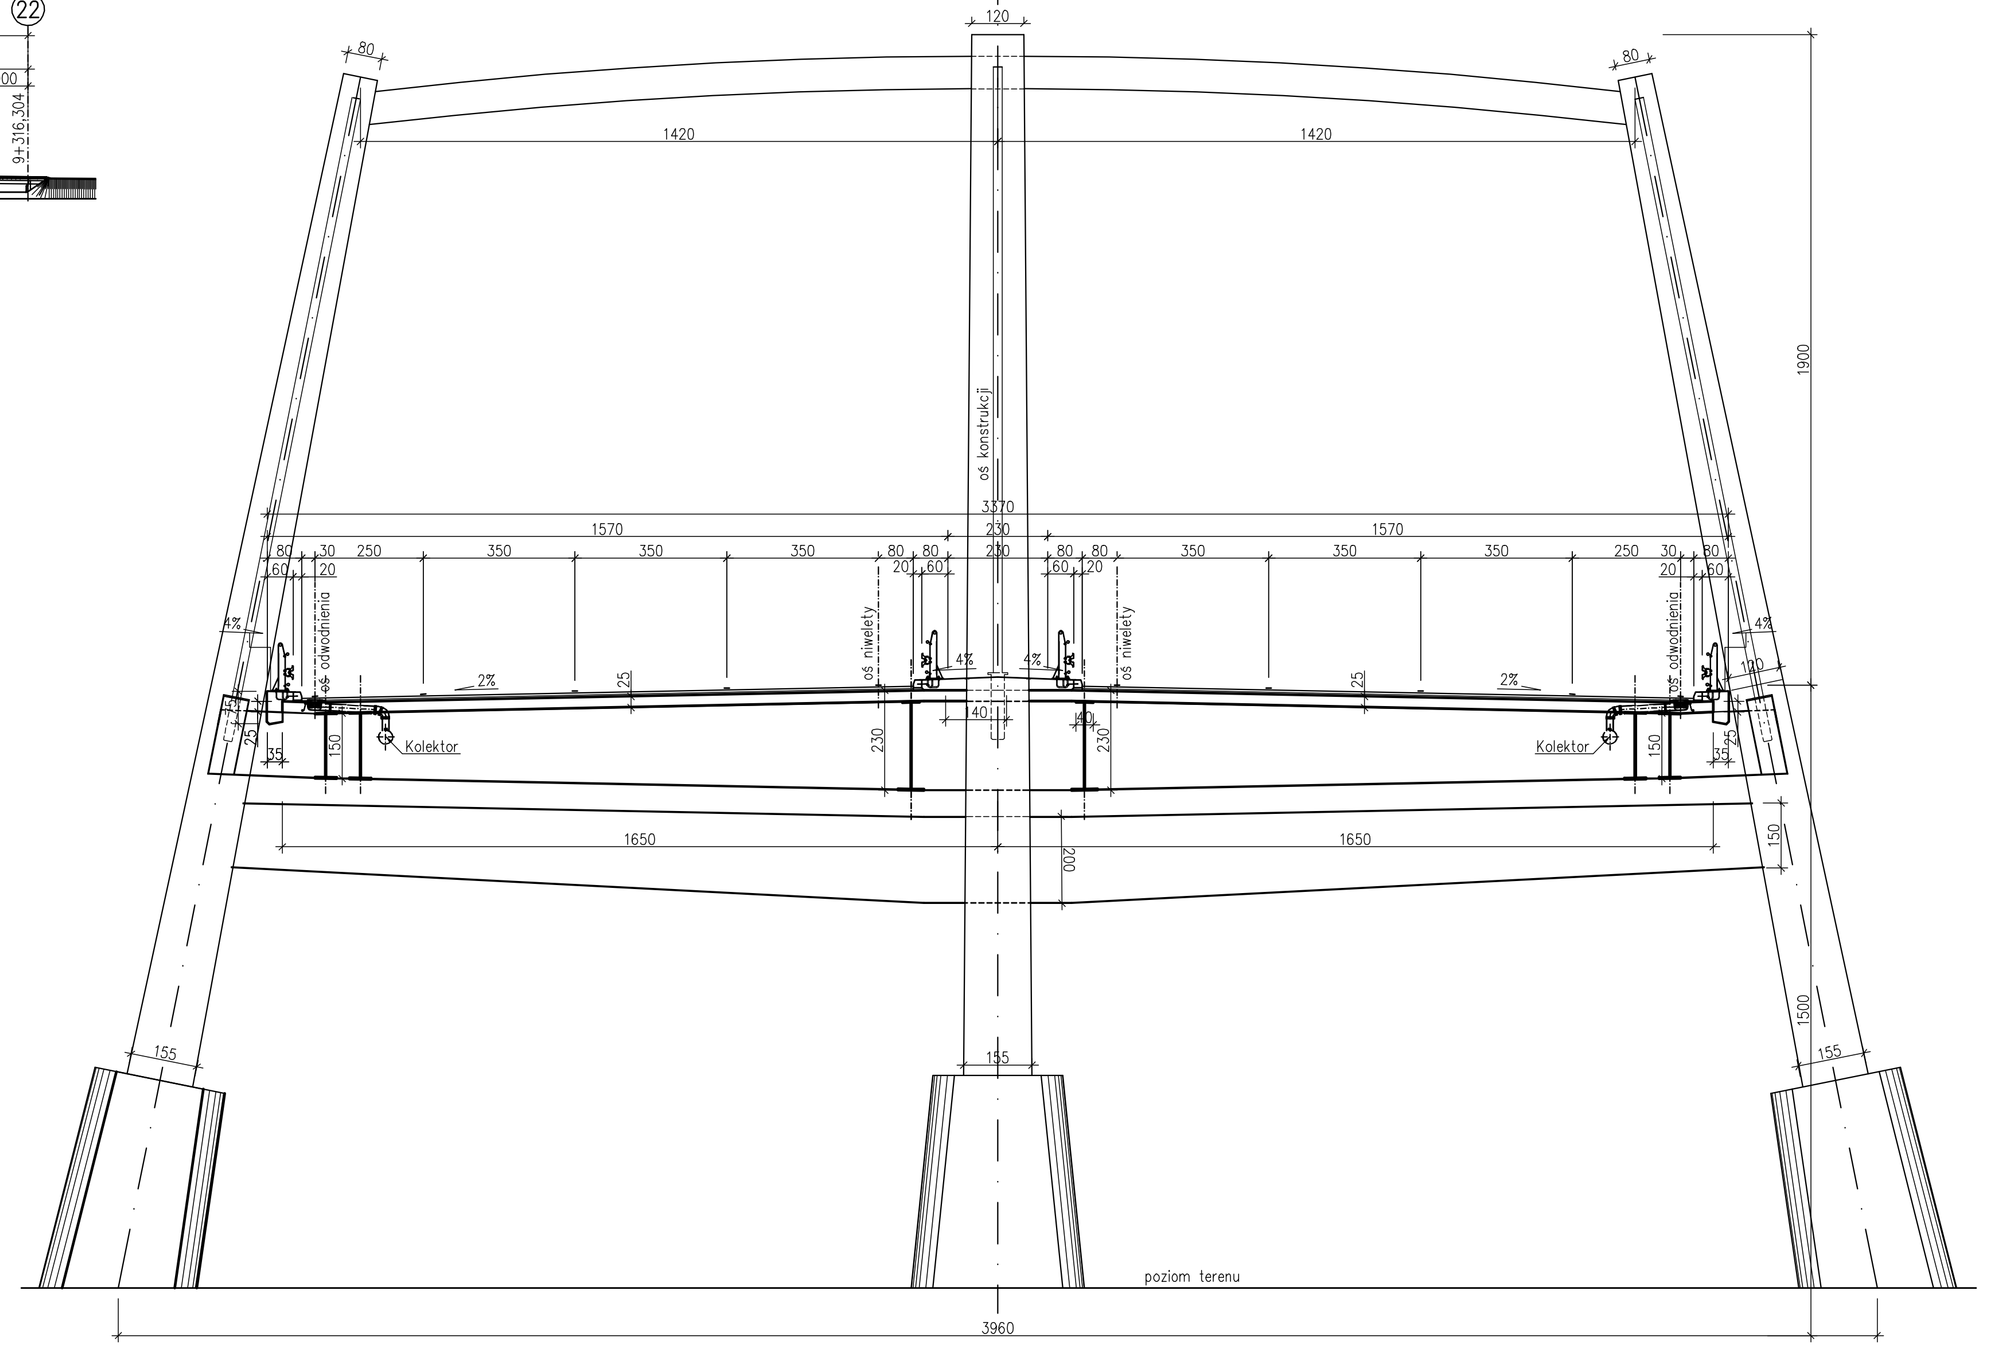

Transprojekt-Warszawa Sp. z o.o.	ZACHODNIA OBWODNICA ŁOMŻY Studium Techniczno – Ekonomiczno – Środowiskowe	MOST PRZEZ RZEKĘ NAREW – WARIANT III

Rysunek 10
Arkusz 1
Skala 1:100, 1:500, 1:2000