


MOST DROGOWY W CIĄGU DRogi EKSPRESOWEJ S61 NAD DOLINĄ RZeki NARWI

WARIANT ZACHODNI II


WIDOK Z BOKU – SYLWETKA OBIEKTU

1:2000

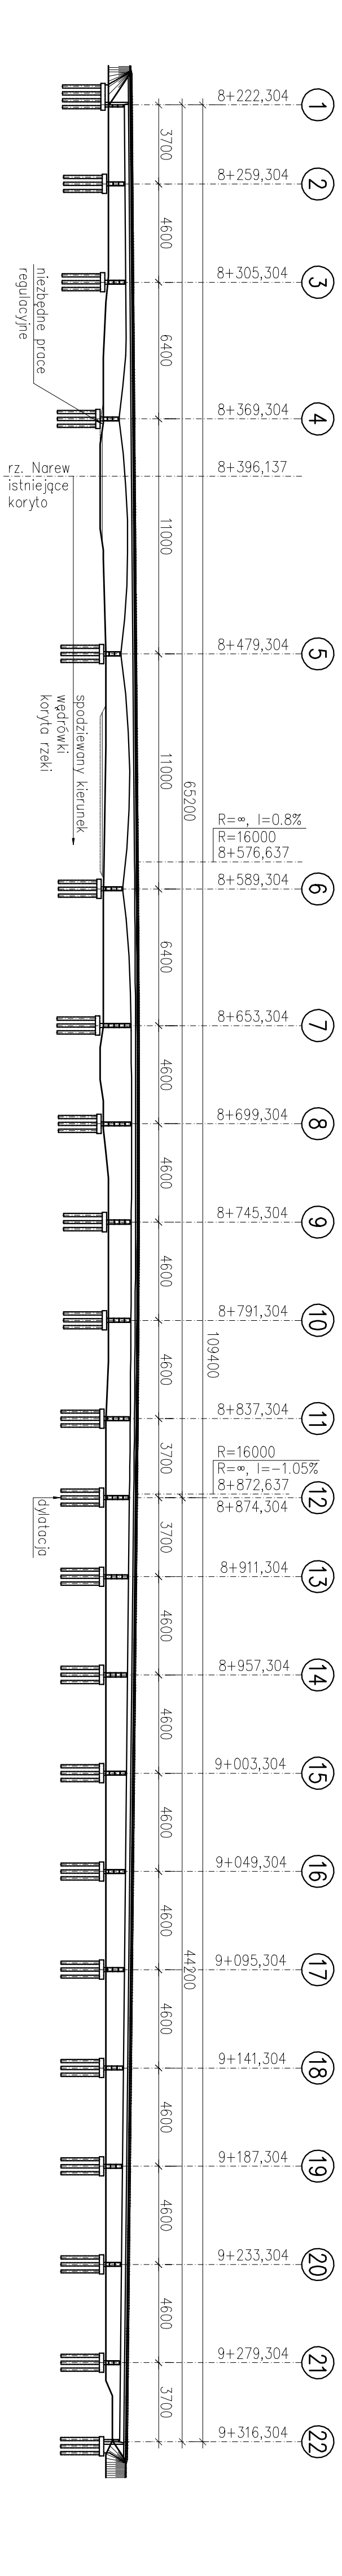


WIDOK Z BOKU – PRZEŚCIO NURTOWE

1:500

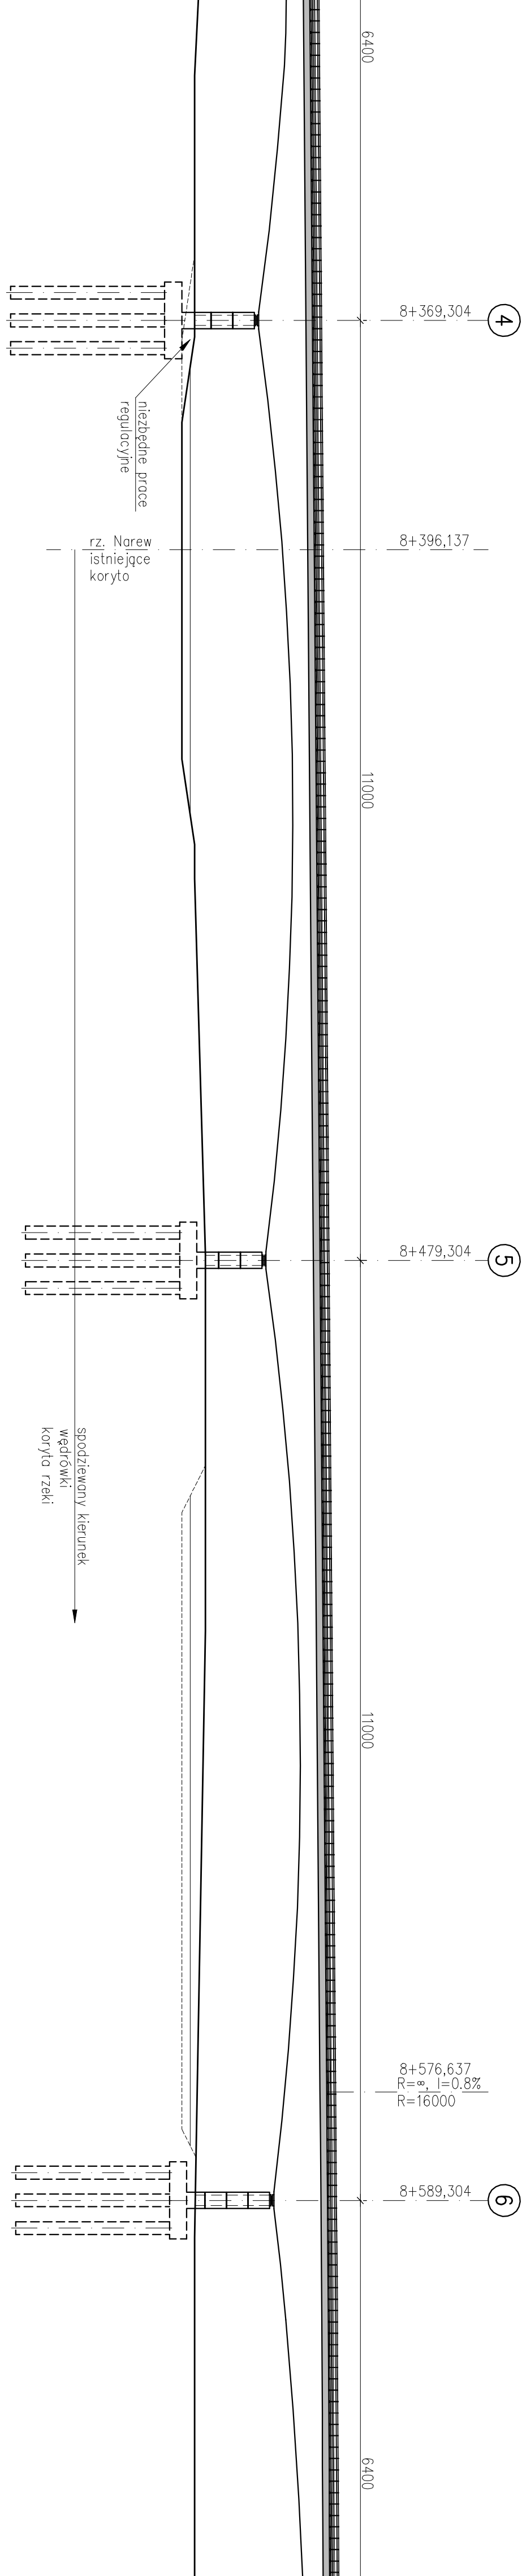


PRZEKRÓJ NAD PODPORĄ – WARIANT STALOWY

1:100

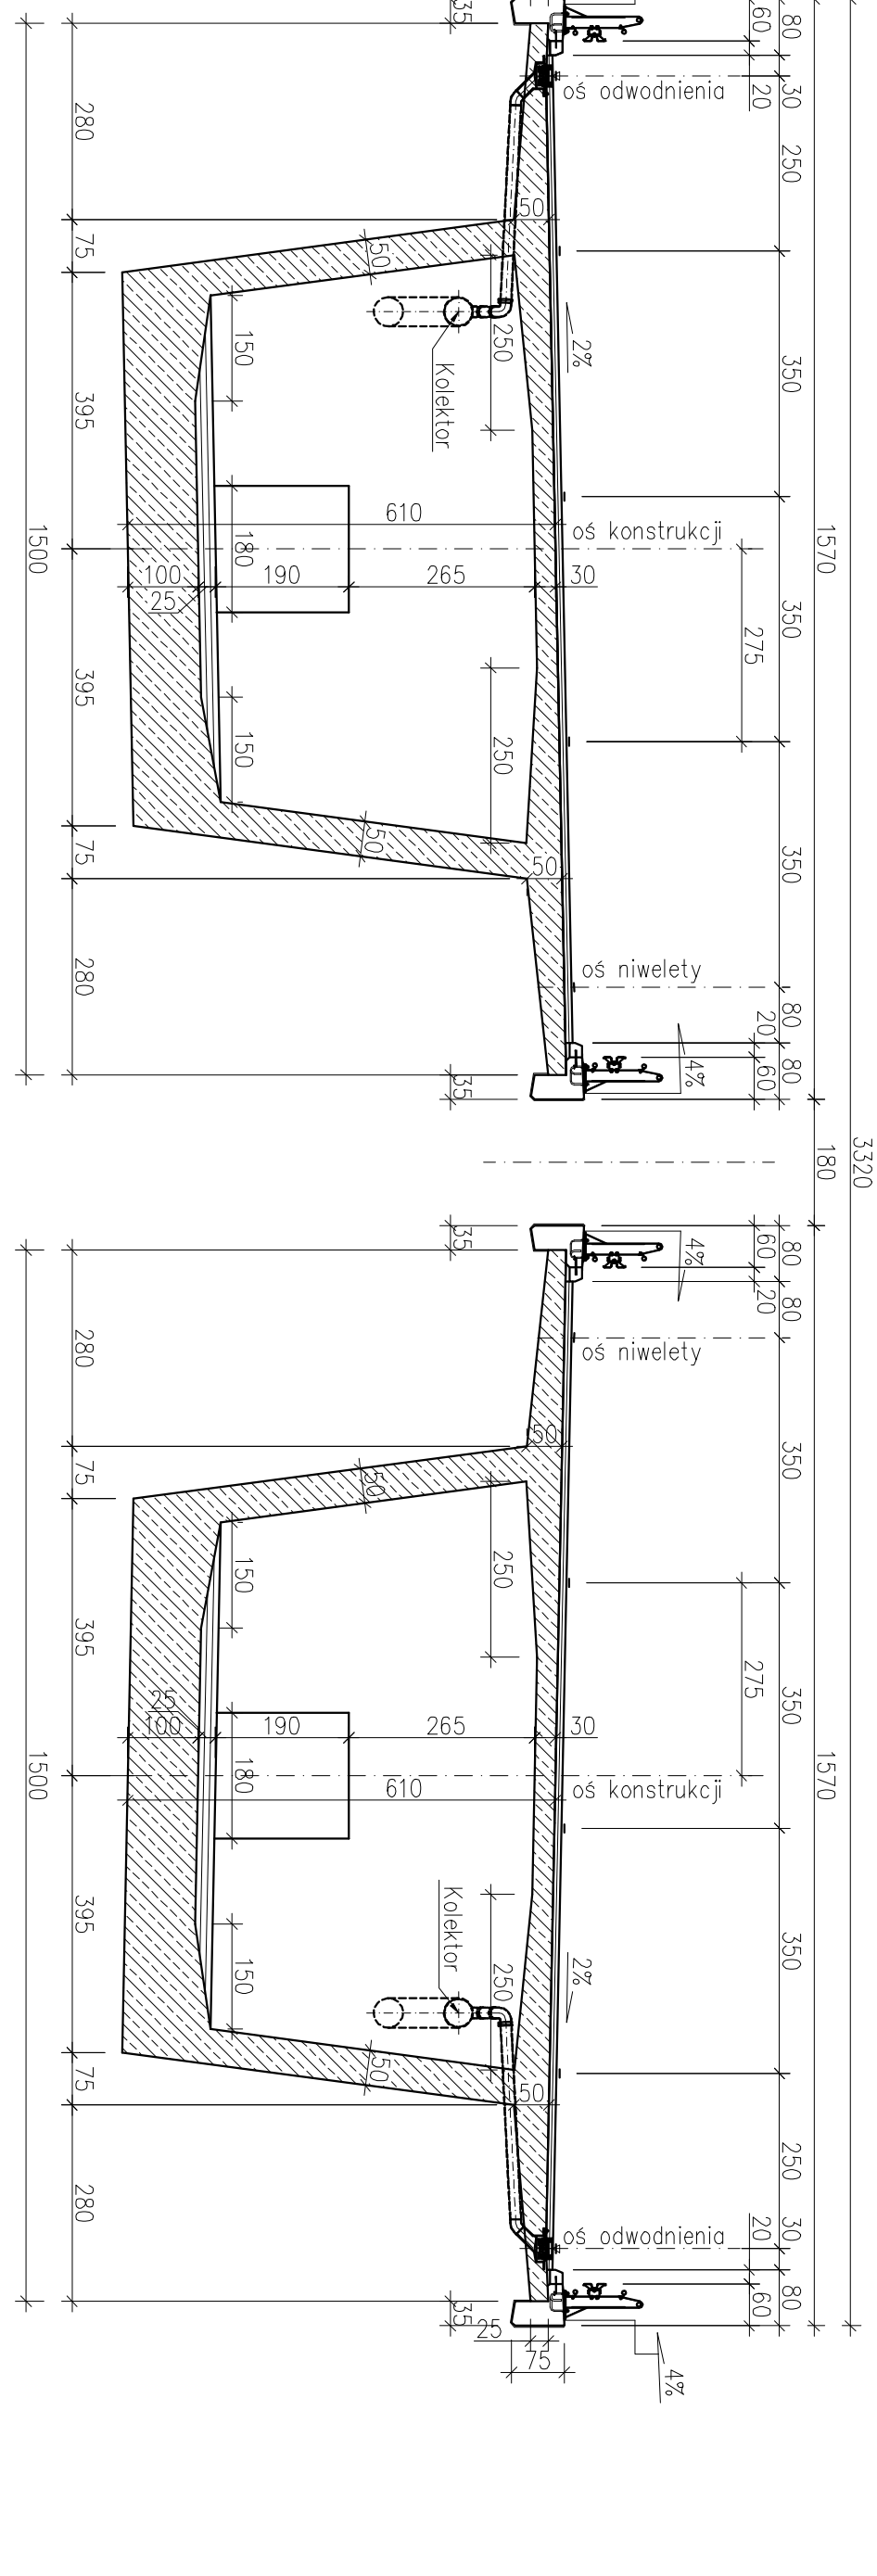


PRZEKRÓJ NAD PODPORĄ – WARIANT STALOWY

1:100

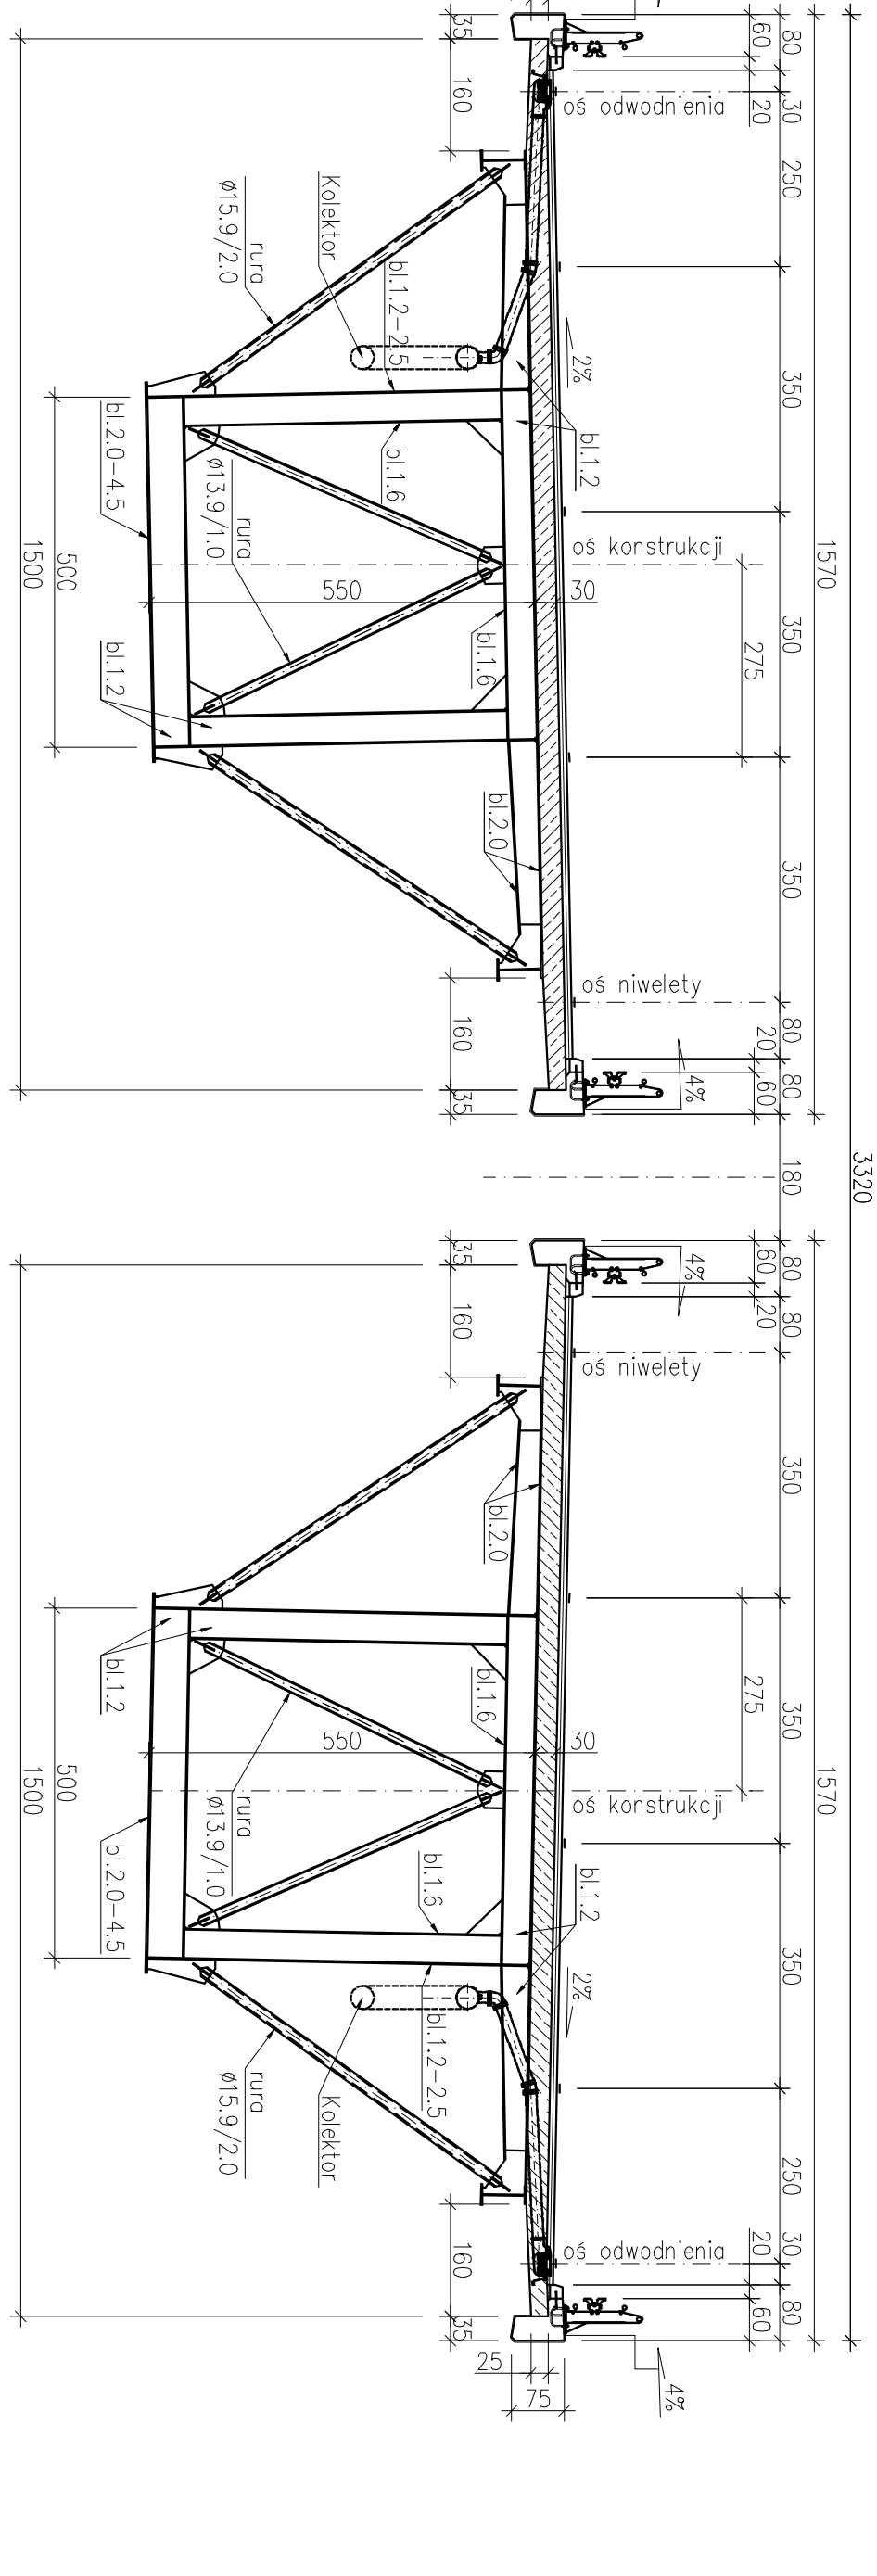

PRZEKRÓJ W PRZEŚCIE – WARIANT STALOWY

1:100

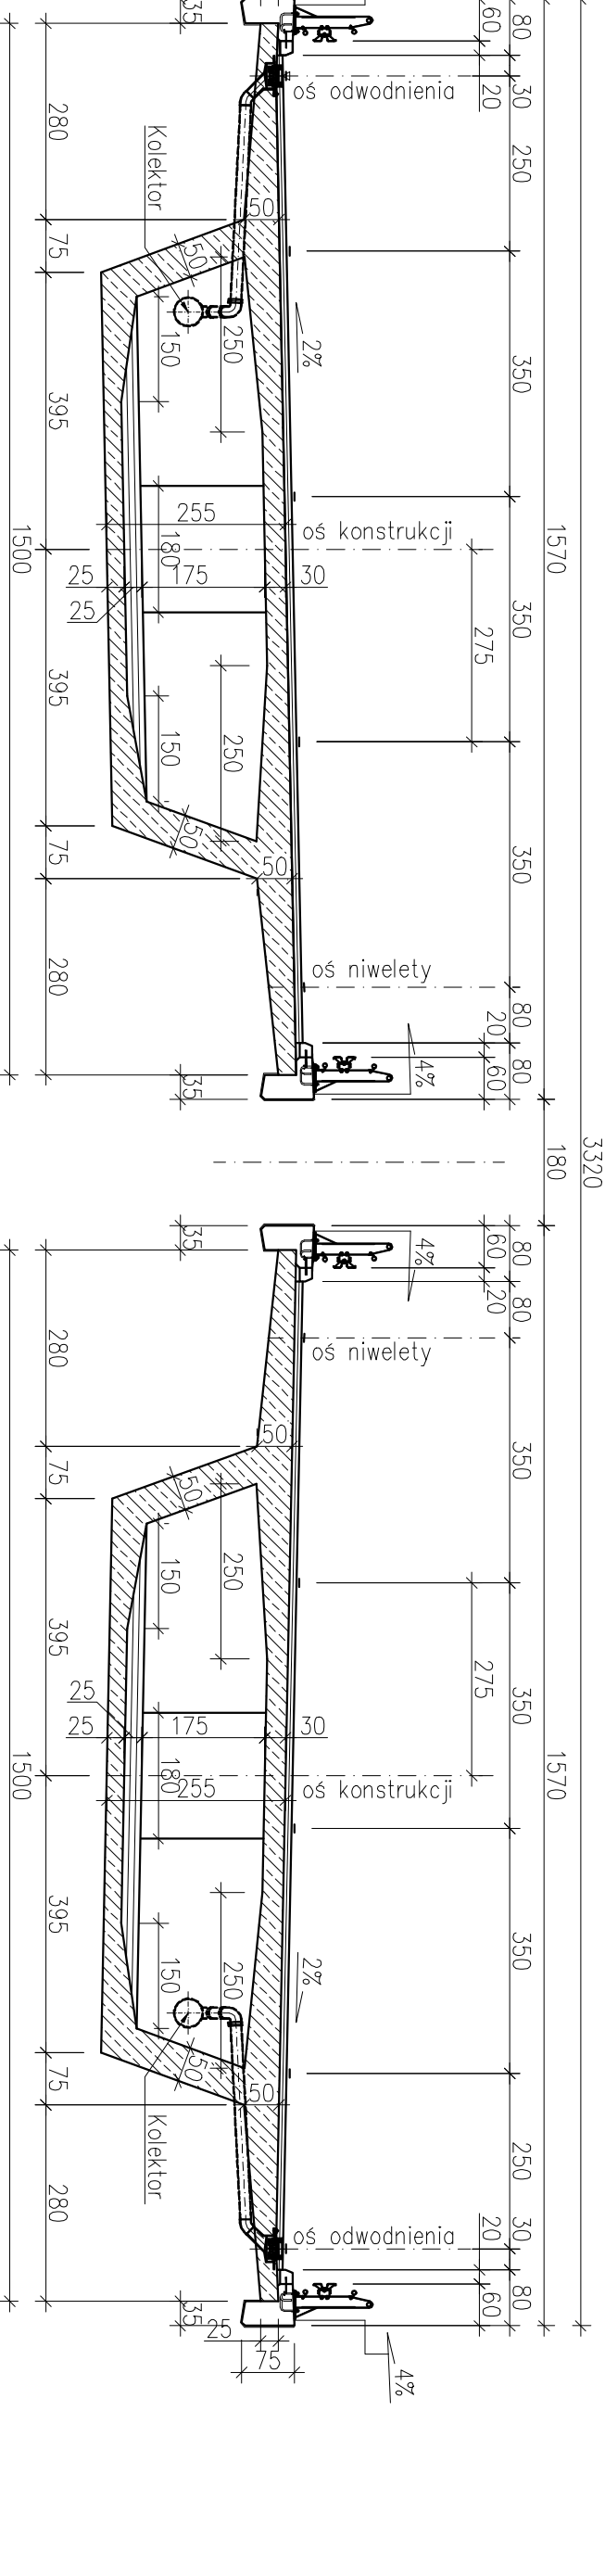

PRZEKRÓJ W PRZEŚCIE – WARIANT STALOWY

1:100

