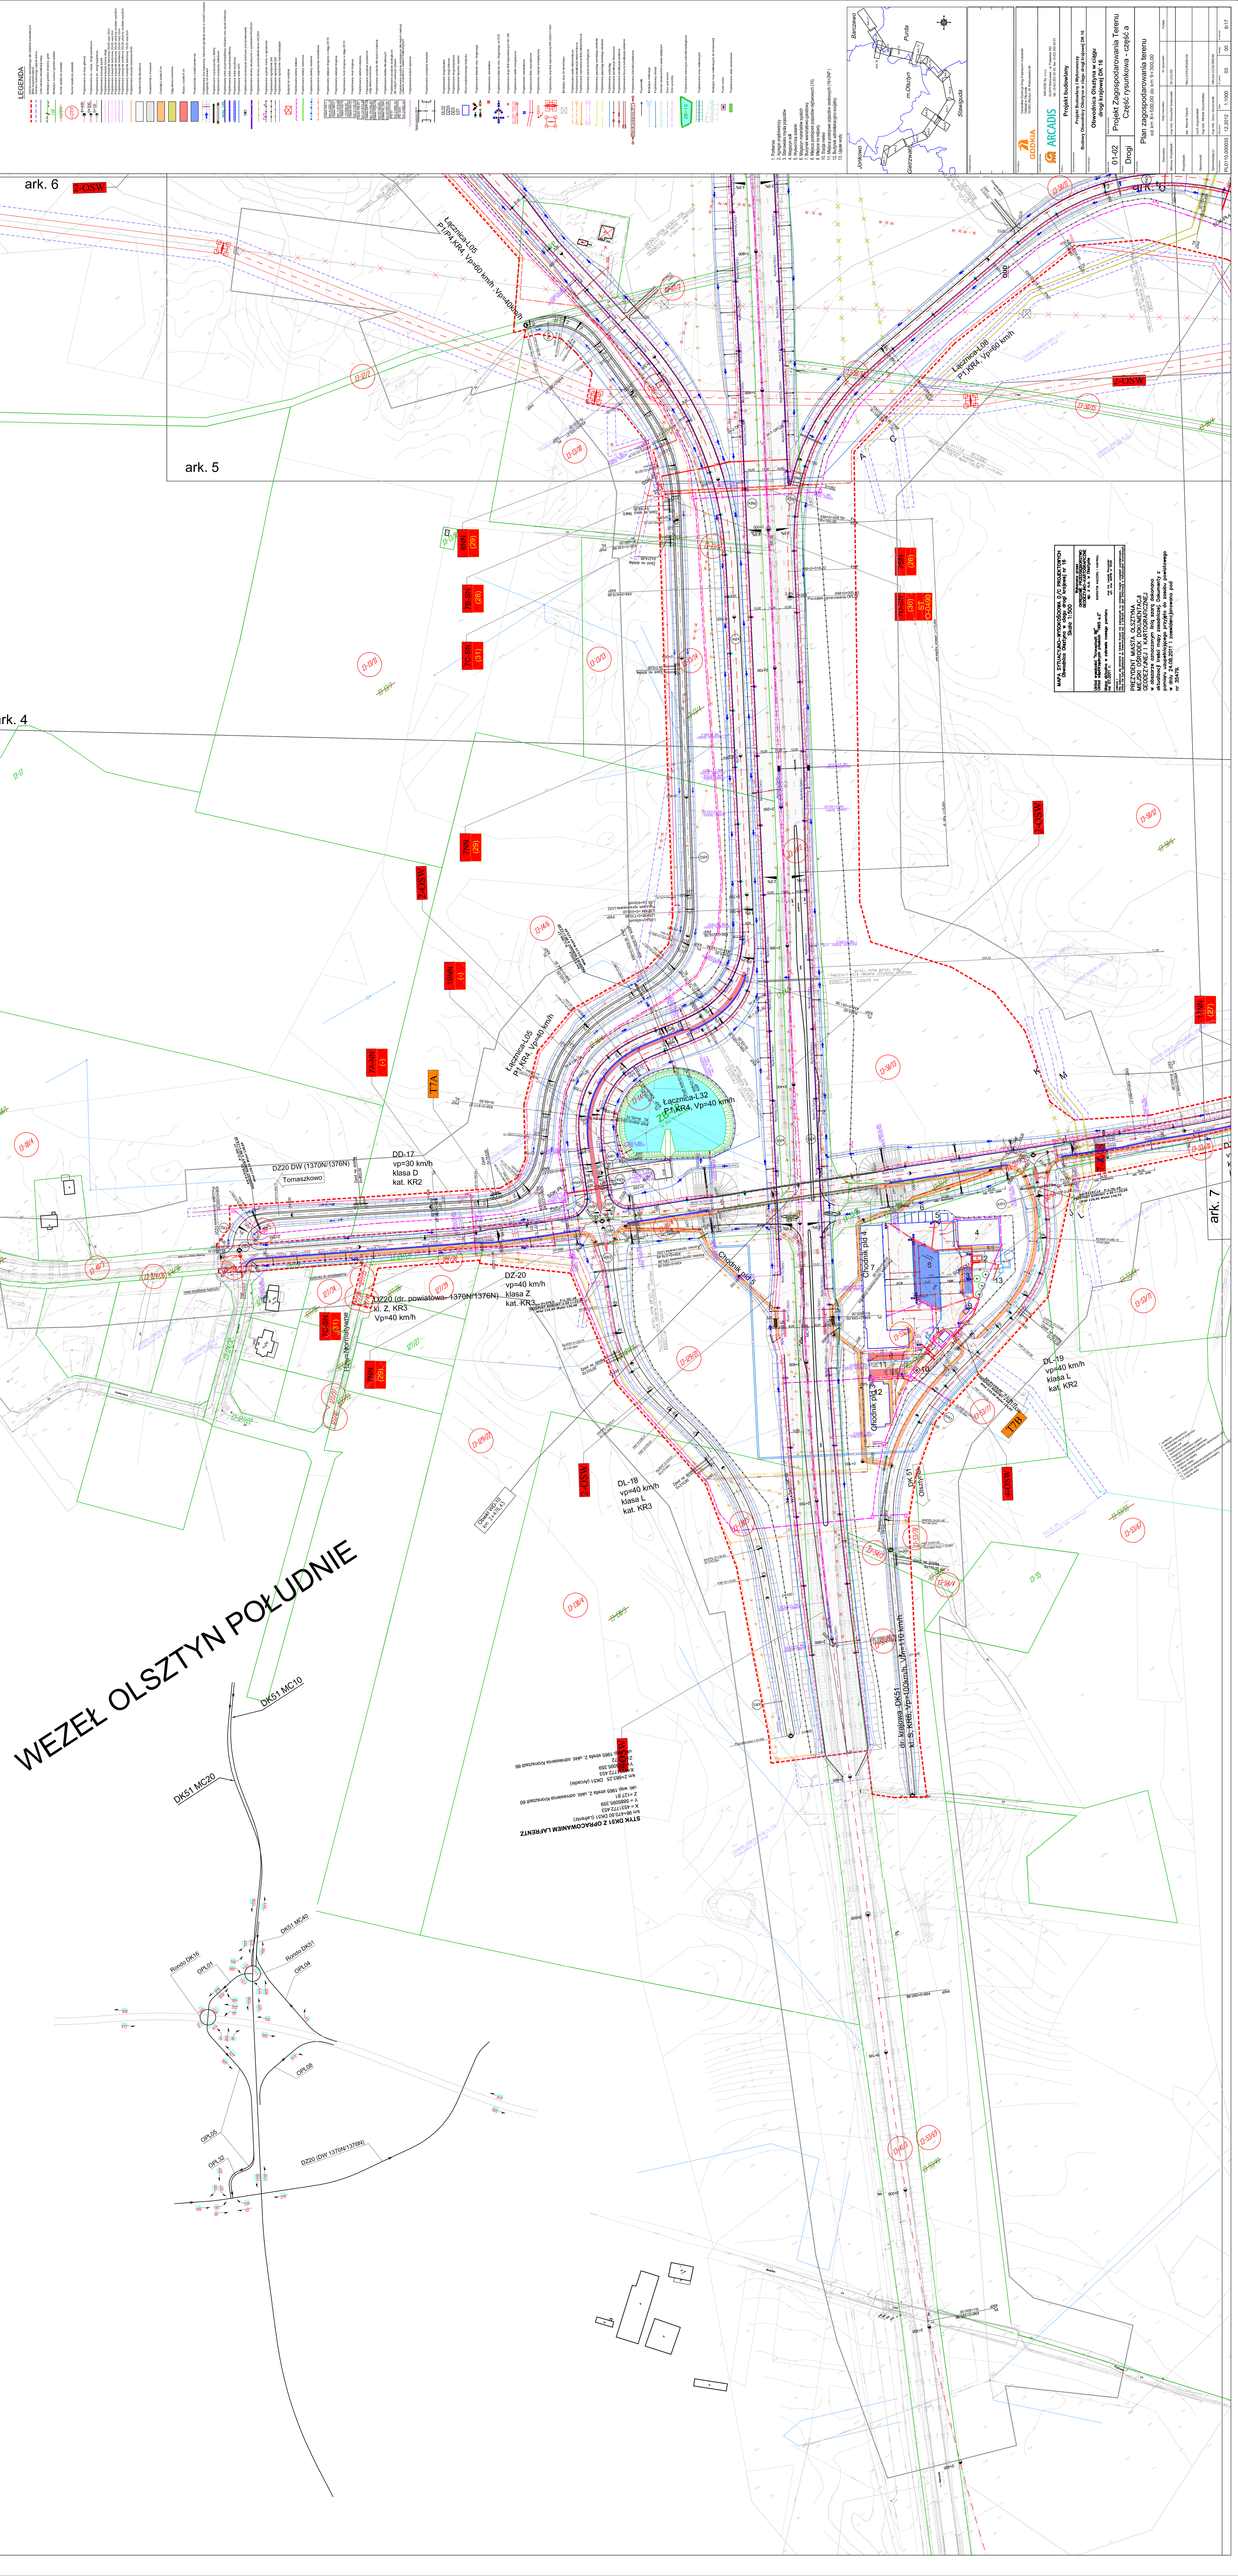

ark. 6
ark. 5
ark. 4
ark. 7
WEZEŁ OLSZTYN POŁUDNIE
Łącznica-L05
P1/KR4, Vp=60 km/h
Łącznica-L08
P1/KR4, Vp=60 km/h
Łącznica-L32
P1/KR4, Vp=40 km/h
DD-17
vp=30 km/h
klasa D
kat. KR2
DZ-20
vp=40 km/h
klasa Z
kat. KR3
DZ20 (dr. powiatowa 1370N/1376N)
kl. Z, KR3
Vp=40 km/h
DL-18
vp=40 km/h
klasa L
kat. KR3
DL-19
vp=40 km/h
klasa L
kat. KR2
DK51 MC10
DK51 MC20
DZ20 (DW 1370N/1376N)
Tomaszkowo
Chodnik pld 5
Chodnik pld 4
Chodnik pld 3
Chodnik pld 2
Chodnik pld 1
Barczewo
Purda
m. Olsztyn
Stawiguda
Jonkowo
Gedrowo
GUDOKIA
ARCADIS
Projekt budowlany
Projekt Zagospodarowania Terenu
Część rysunkowa - część a
Plan zagospodarowania terenu
01-02
Drogi