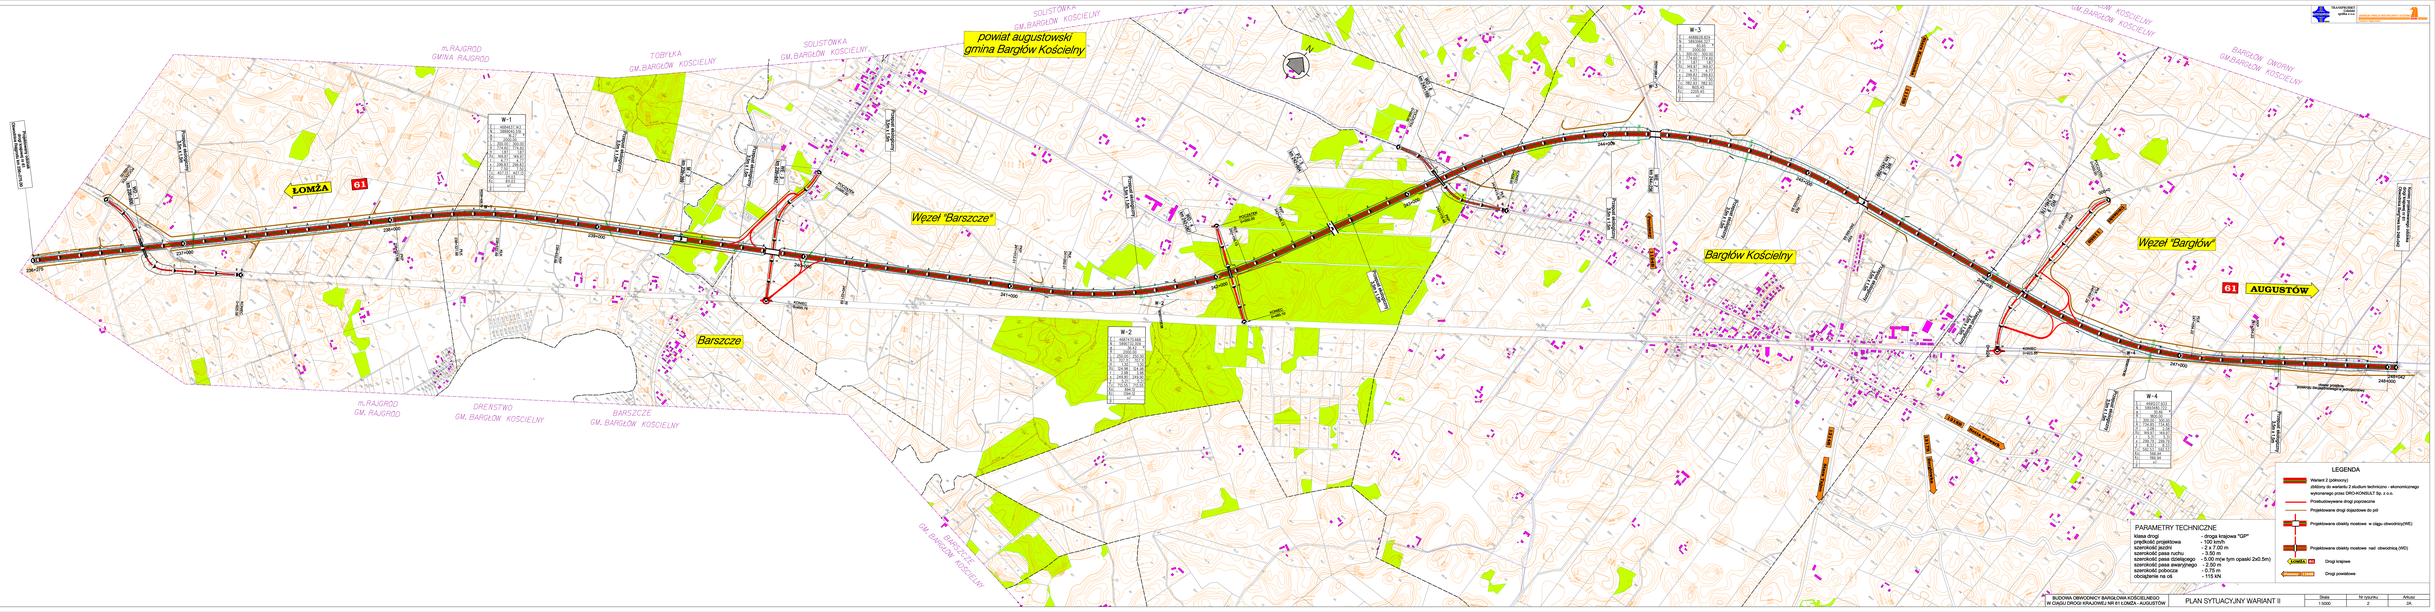
powiat augustowski
gmina Bargłów Kościelny
LOMŻA
61
AUGUSTÓW
Węzeł "Barszcze"
Węzeł "Bargłów"
Barszcze
Bargłów Kościelny
m.RAJGRÓD
GMINA RAJGRÓD
TOBYŁKA
GM.BARGŁÓW KOŚCIELNY
SOLISTÓWKA
GM.BARGŁÓW KOŚCIELNY
m.RAJGRÓD
GM. RAJGRÓD
ORZECHOWO
GM.BARGŁÓW KOŚCIELNY
BARSZCZE
GM.BARGŁÓW KOŚCIELNY
BARGŁÓW DWORNY
GM.BARGŁÓW KOŚCIELNY
W-1
W-2
W-3
W-4
LEGENDA
Wariant 2 (główny)
(Główny do wariantu 2 studium techniczno - ekonomicznego wykonanego przez DRO-KONSULT Sp. z o.o.
Przebudowywane drogi powiatowe
Projektowane drogi dojazdowe do pól
Projektowane obiekty mostowe w ciągu obwodnicy(WE)
Projektowane obiekty mostowe nad obwodnicą (WE)
Droga krajowa
Droga powiatowa
PARAMETRY TECHNICZNE
klasa drogi - droga krajowa "GP"
prędkość projektowa - 100 km/h
szerokość jezdni - 2 x 7.00 m
szerokość pasa ruchu - 3.50 m
szerokość pasa dzielącego - 0.50 m(w tym opaski 2x0.5m)
szerokość pasa awaryjnego - 2.50 m
szerokość pobocza - 0.75 m
obciążenie na oś - 115 kN
BUDOWA OBWODNICY BARGŁOWA KOŚCIELNEGO W CIĄGU DROGI KRAJOWEJ NR 61 ŁOMŻA - AUGUSTÓW
PLAN SYTUACYJNY WARIANT II
Skala 1:5000
Nr rysunku 2
Arkusz 2/4