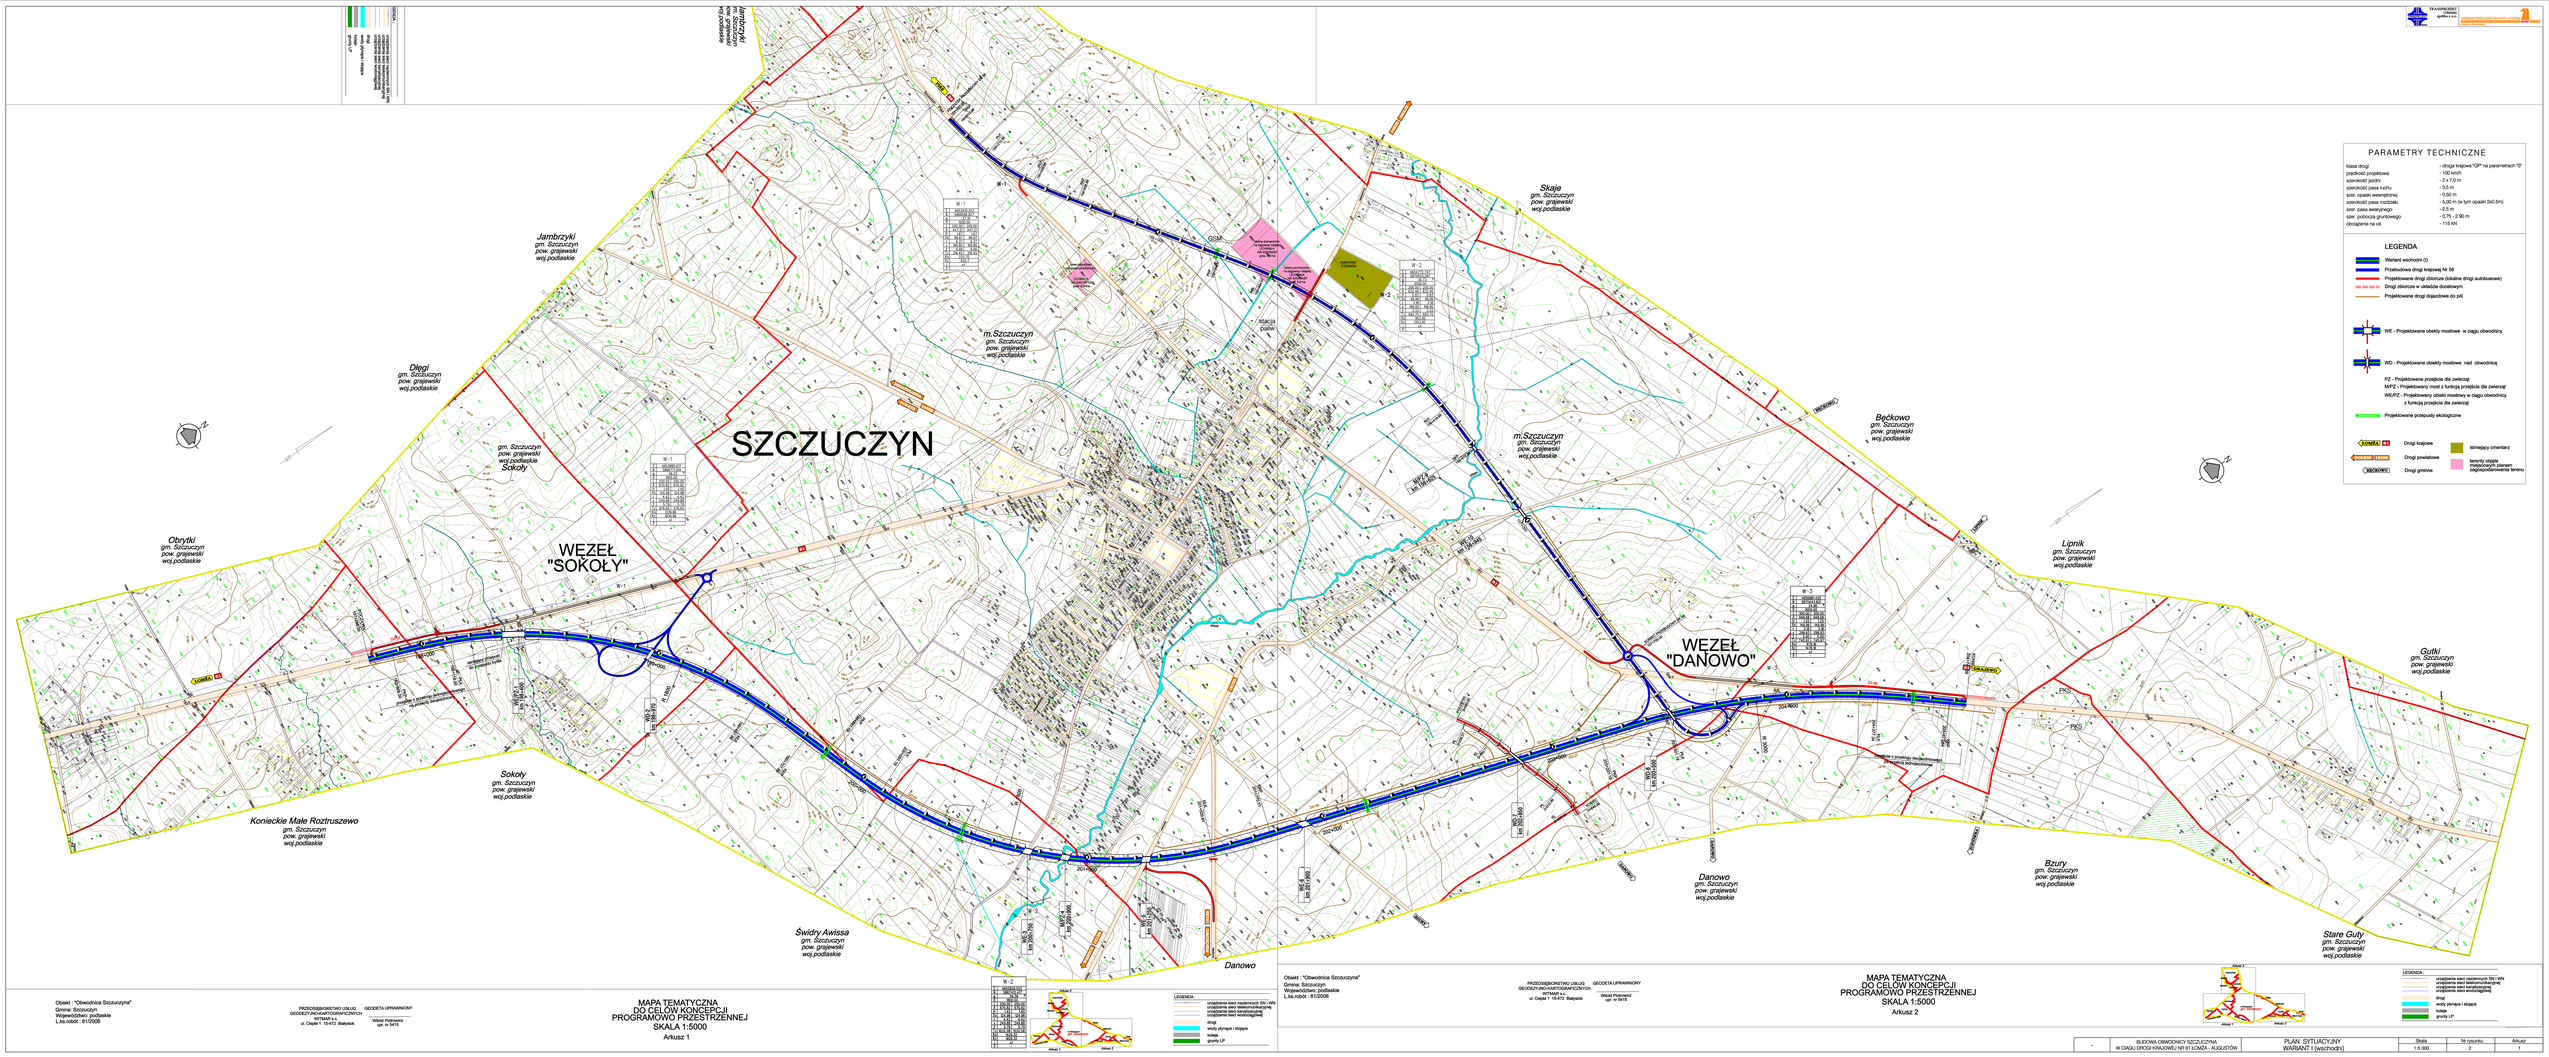

Obiekt : "Obwodnica Szczuczyna"
Gmina: Szczuczyn
Województwo: podlaskie
L.ks.robót : 81/2006

PRZEDSIĘBIORSTWO USŁUG GEODEZYJNO-KARTOGRAFICZNYCH WITMAR s.c.
ul. Ciepła 1 15-472 Białystok

GEODETA UPRAWNIONY
Witold Piotrowicz
upr. nr 5415

MAPA TEMATYCZNA
DO CELÓW KONCEPCJI
PROGRAMOWO PRZESTRZENNEJ
SKALA 1:5000
Arkusz 1

MAPA TEMATYCZNA
DO CELÓW KONCEPCJI
PROGRAMOWO PRZESTRZENNEJ
SKALA 1:5000
Arkusz 2

-	BUDOWA OBWODNICY SZCZUCZYNA W CIĄGU DROGI KRAJOWEJ NR 61 ŁOMŻA - AUGUSTÓW	PLAN SYTUACYJNY WARIANT I (wschodni)	Skala 1:5 000	Nr rysunku 2	Arkusz 1