


Odcinek doświadczalny z mieszkańkami WMA na Węźle Auchan

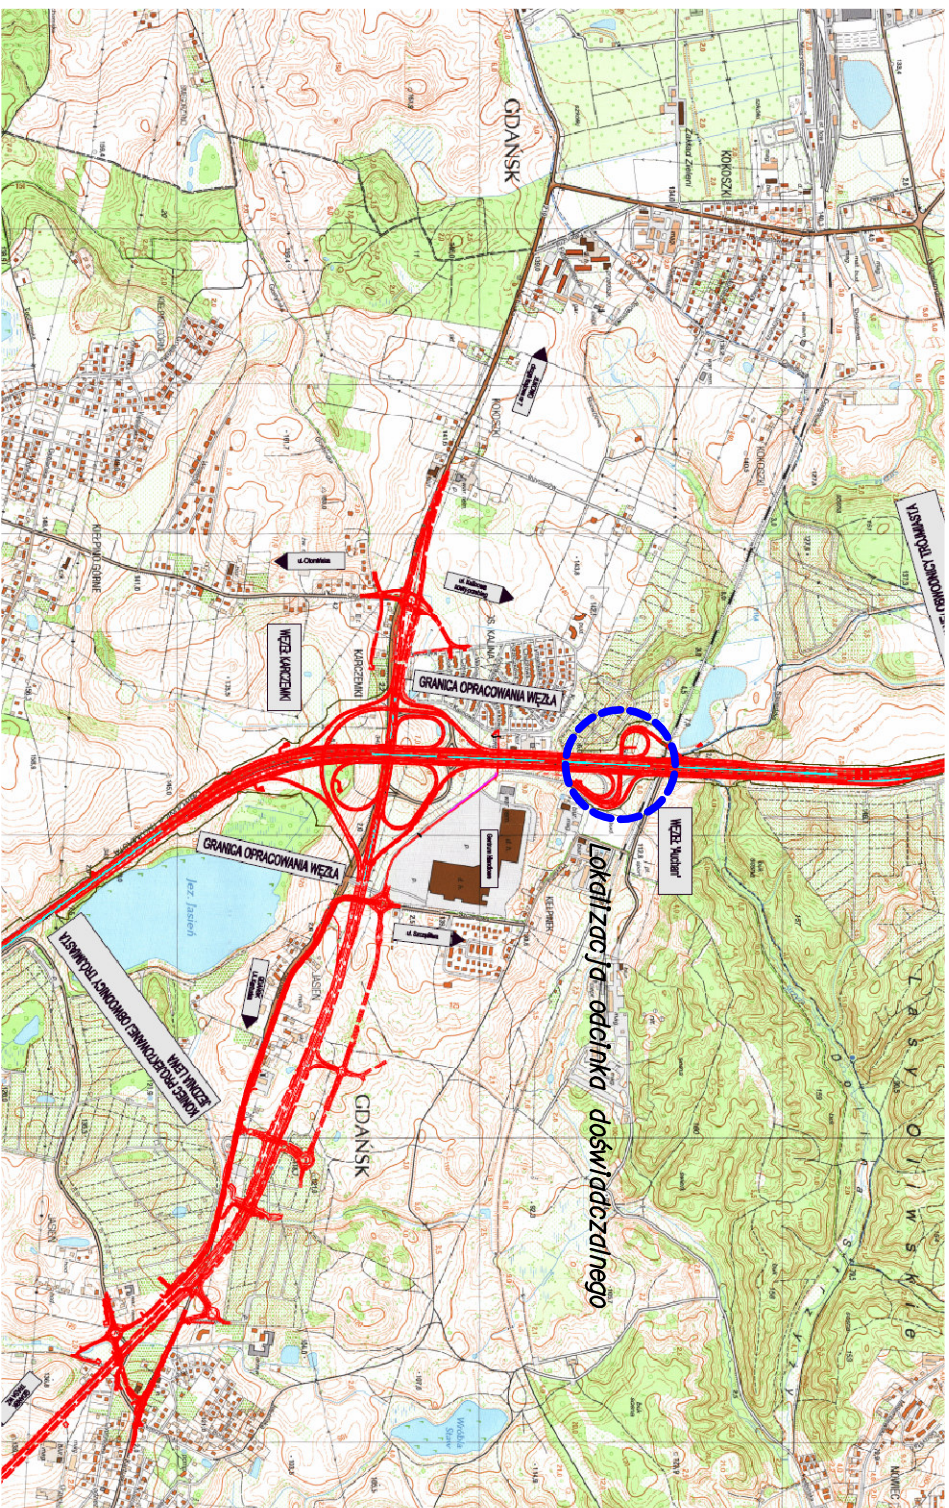

POLITECHNIKA GDAŃSKA WYDZIAŁ INŻYNIERII LĄDOWEJ I ŚRODOWISKA KATEDRA INŻYNIERII DROGOWEJ			
Tytuł projektu	Znak		
PROJEKT ODCINKÓW DOŚWIADZALNYCH Z MIESZANKAMI WMA NA WĘZLE AUCHAN	—		
	Nr rys.		
	1		
	Skala		
	—		
Tytuł rysunku	Data		
PLAN ORIENTACYJNY	11.2011		
Opracowali: MGR INŻ. MARCIN STIENSS			