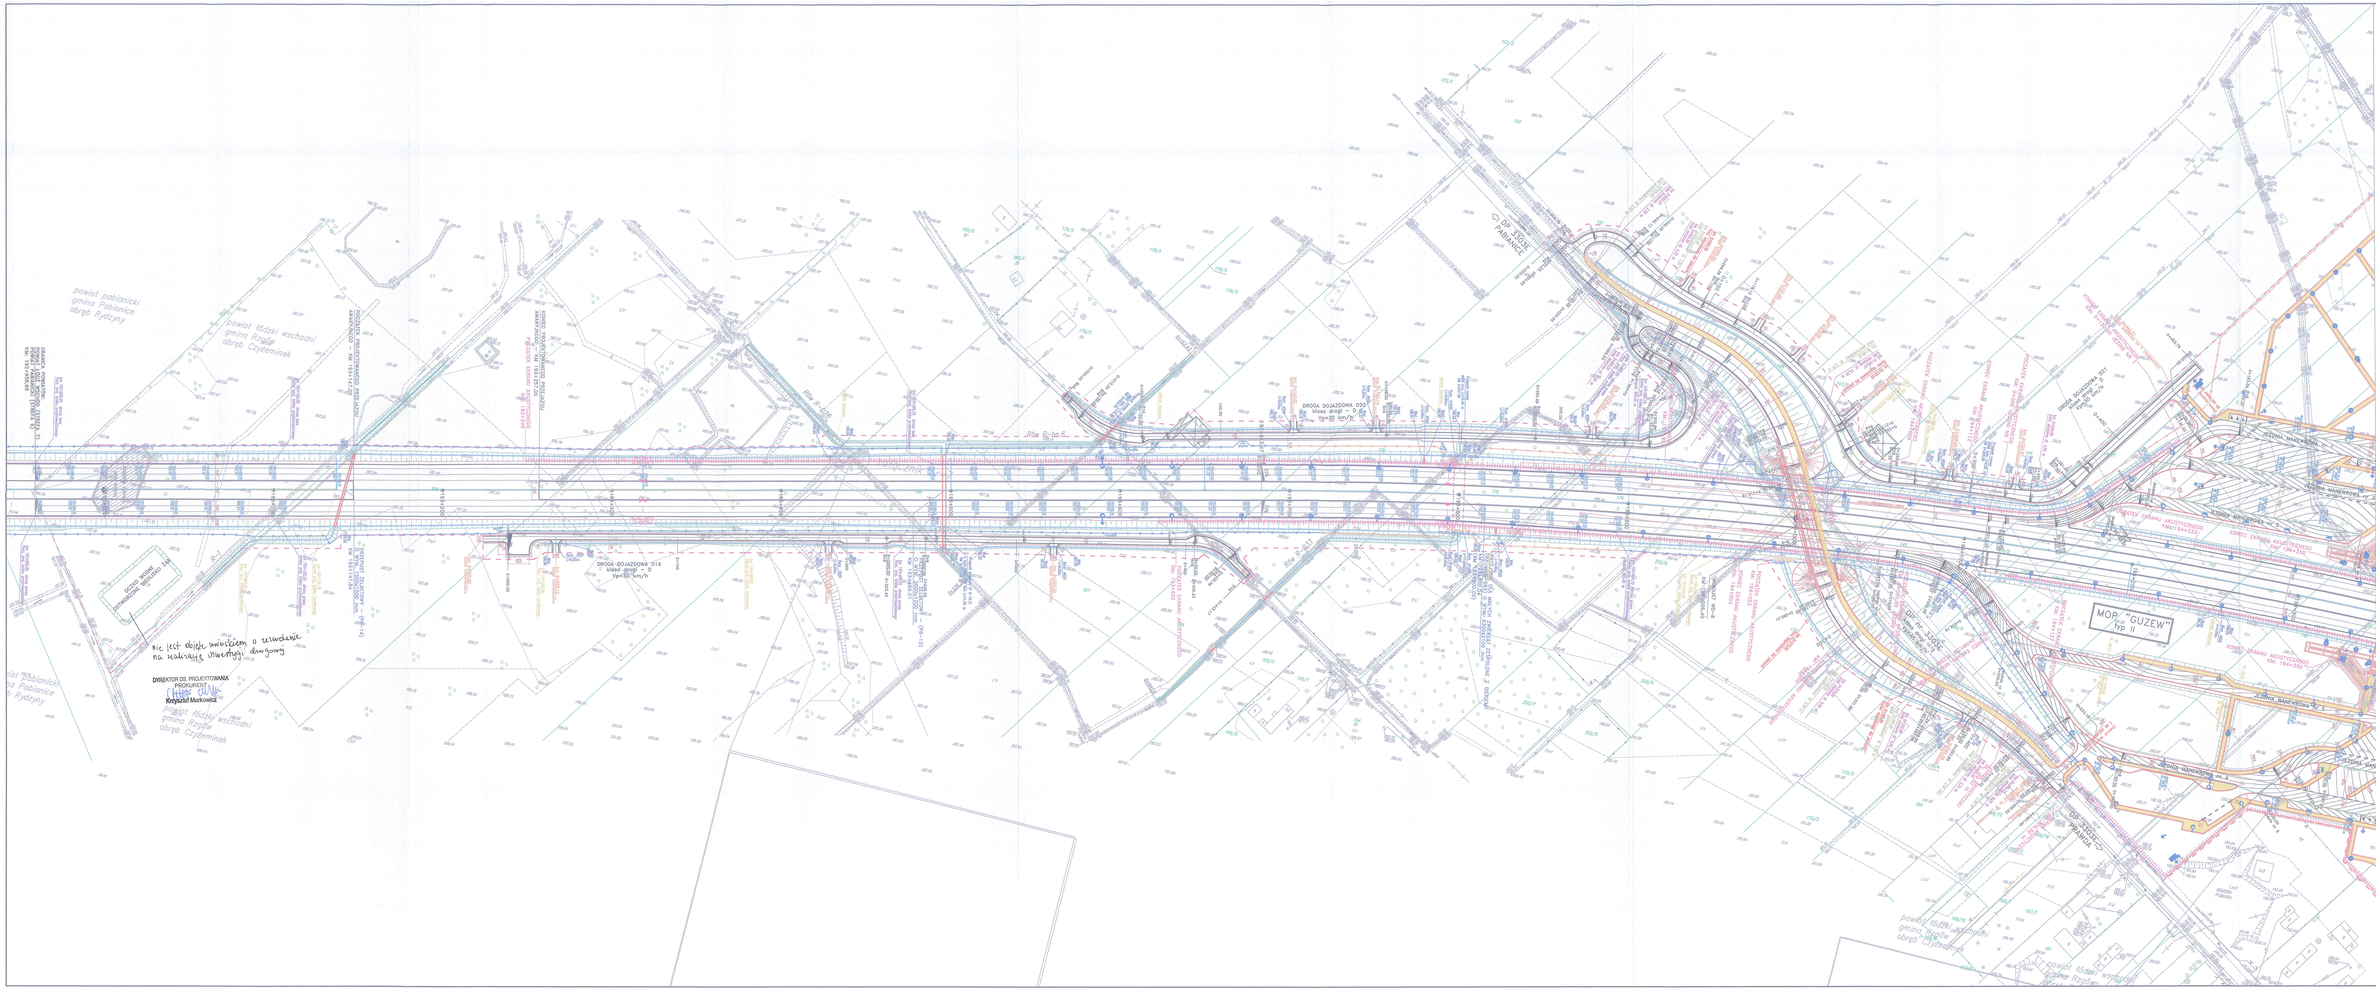
LEGENDA
granice własności
numery ewidencyjne działek
projektowana granica pasa drogowego
krawędzie jezdni projektowanych dróg
krawędzie jezdni projektowanych dróg
krawędzie projektowanych chodników (obrzeża betonowe)
krawędzie projektowanych chodników (obrzeża betonowe)
wyprofilowanie dla pieszych
projektowane skarpy i rowy drogowe
projektowana ogrodzenie drogi S8 (siatka stalowa)
projektowane ogrodzenie drogi S8 wraz z siatką zapobiegającą płazom zwierząt i płazy do przejść
projektowane ekrany akustyczne
projektowane drenaże drogowe
projektowane przepusty rurowe
projektowane przepusty rurowe, żelbetowe
projektowane ściany oporowe
projektowane ściany oporowe
projektowane ścianki kwietowe
projektowane ścianki kwietowe
projektowane ścianki kwiet