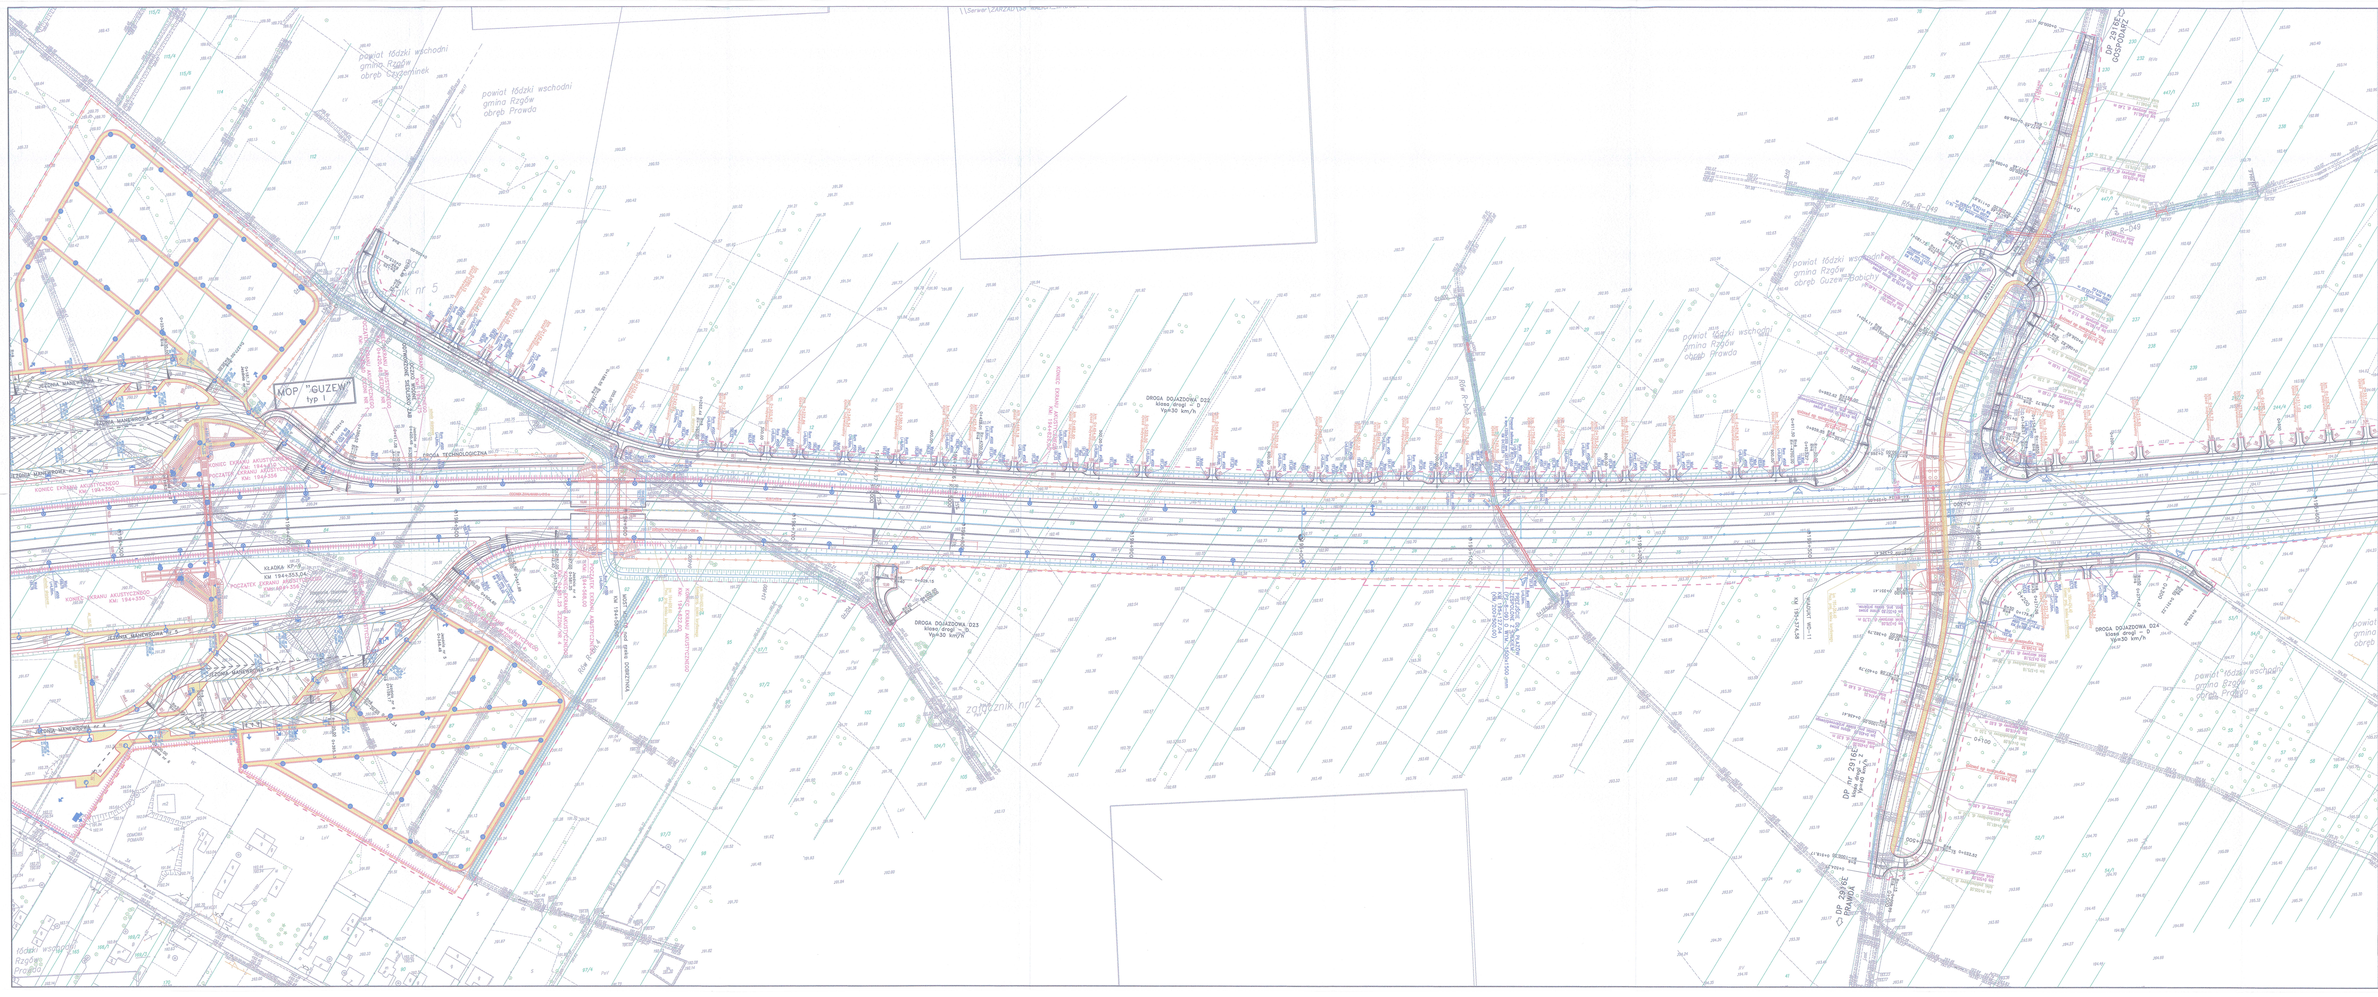
MOP "GUZEW" typ I
DROGA DOJAZDOWA 022 klasa drogi - D Vpr.=30 km/h
DROGA DOJAZDOWA 023 klasa drogi - D Vpr.=30 km/h
DROGA DOJAZDOWA 024 klasa drogi - D Vpr.=30 km/h
DROGA TECHNOLOGICZNA
ZJAZD MANEWROWY nr 1
ZJAZD MANEWROWY nr 2
ZJAZD MANEWROWY nr 3
ZJAZD MANEWROWY nr 4
ZJAZD MANEWROWY nr 5
KONIEC EKRANU AKUSTYCZNEGO KM: 194+550
KONIEC EKRANU AKUSTYCZNEGO KM: 194+350
POCZĄTEK EKRANU AKUSTYCZNEGO KM: 194+150
KLADKA KP-9 KM 194+553,04
KONIEC EKRANU AKUSTYCZNEGO KM: 194+558
DP nr 2918E DOJAZDOWA
DP nr 2918E PRZEJAZDOWA
powiat tódzki wschodni gmina Rzgów obręb Prawda
powiat tódzki wschodni gmina Rzgów obręb Guzew-Bobiki
zgłębnik nr 5
zgłębnik nr 2
zgłębnik nr 1
zgłębnik nr 3
zgłębnik nr 4
zgłębnik nr 6
zgłębnik nr 7
zgłębnik nr 8
zgłębnik nr 9
zgłębnik nr 10
zgłębnik nr 11
zgłębnik nr 12
zgłębnik nr 13
zgłębnik nr 14
zgłębnik nr 15
zgłębnik nr 16
zgłębnik nr 17
zgłębnik nr 18
zgłębnik nr