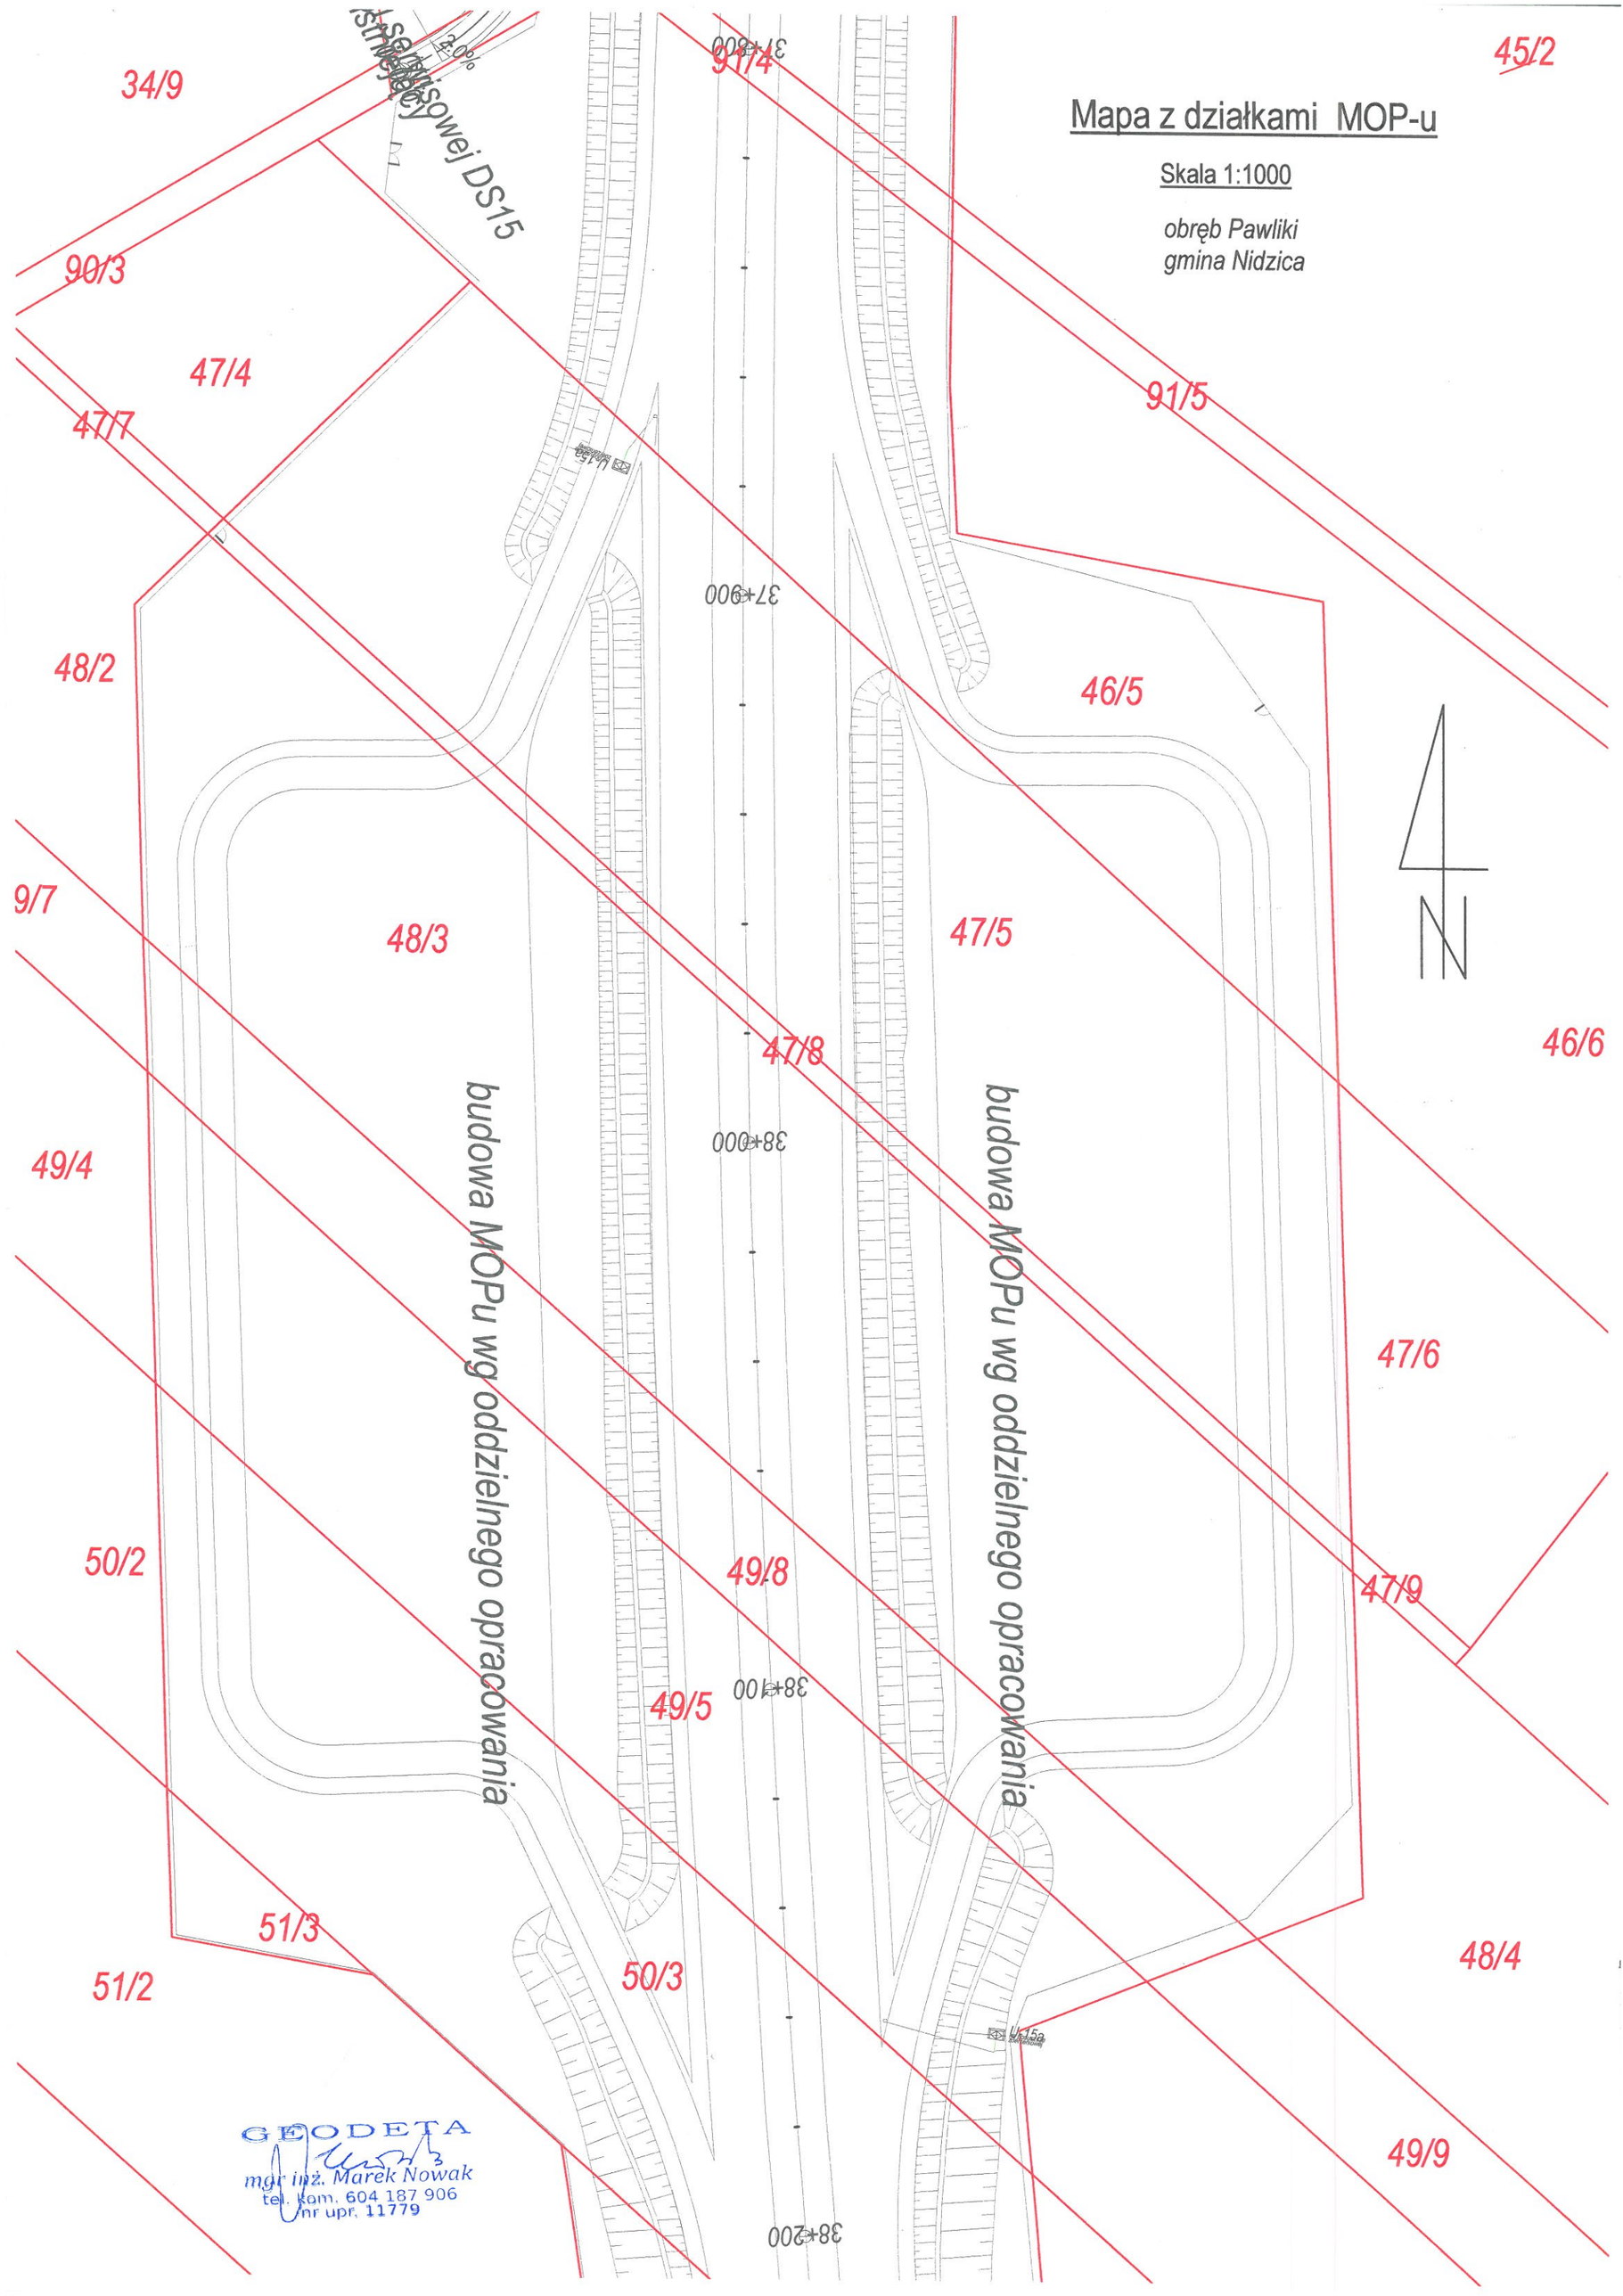
Mapa z działkami MOP-u
Skala 1:1000
obręb Pawliki
gmina Nidzica
34/9
90/3
47/4
47/7
48/2
9/7
49/4
50/2
51/3
51/2
91/4
91/5
45/2
46/5
47/5
47/8
46/6
47/6
47/9
48/4
49/9
49/8
49/5
50/3
48/3
budowa MOPu wg oddzielnego opracowania
budowa MOPu wg oddzielnego opracowania
37+800
37+900
38+000
38+100
38+200
N
GEODETA
mgr inż. Marek Nowak
tel. kom. 604 187 906
nr upr. 11779