


# Plan orientacyjny

## REMONT AUTOSTRADY A2 NA ODCINKU 257+560 - 272+000

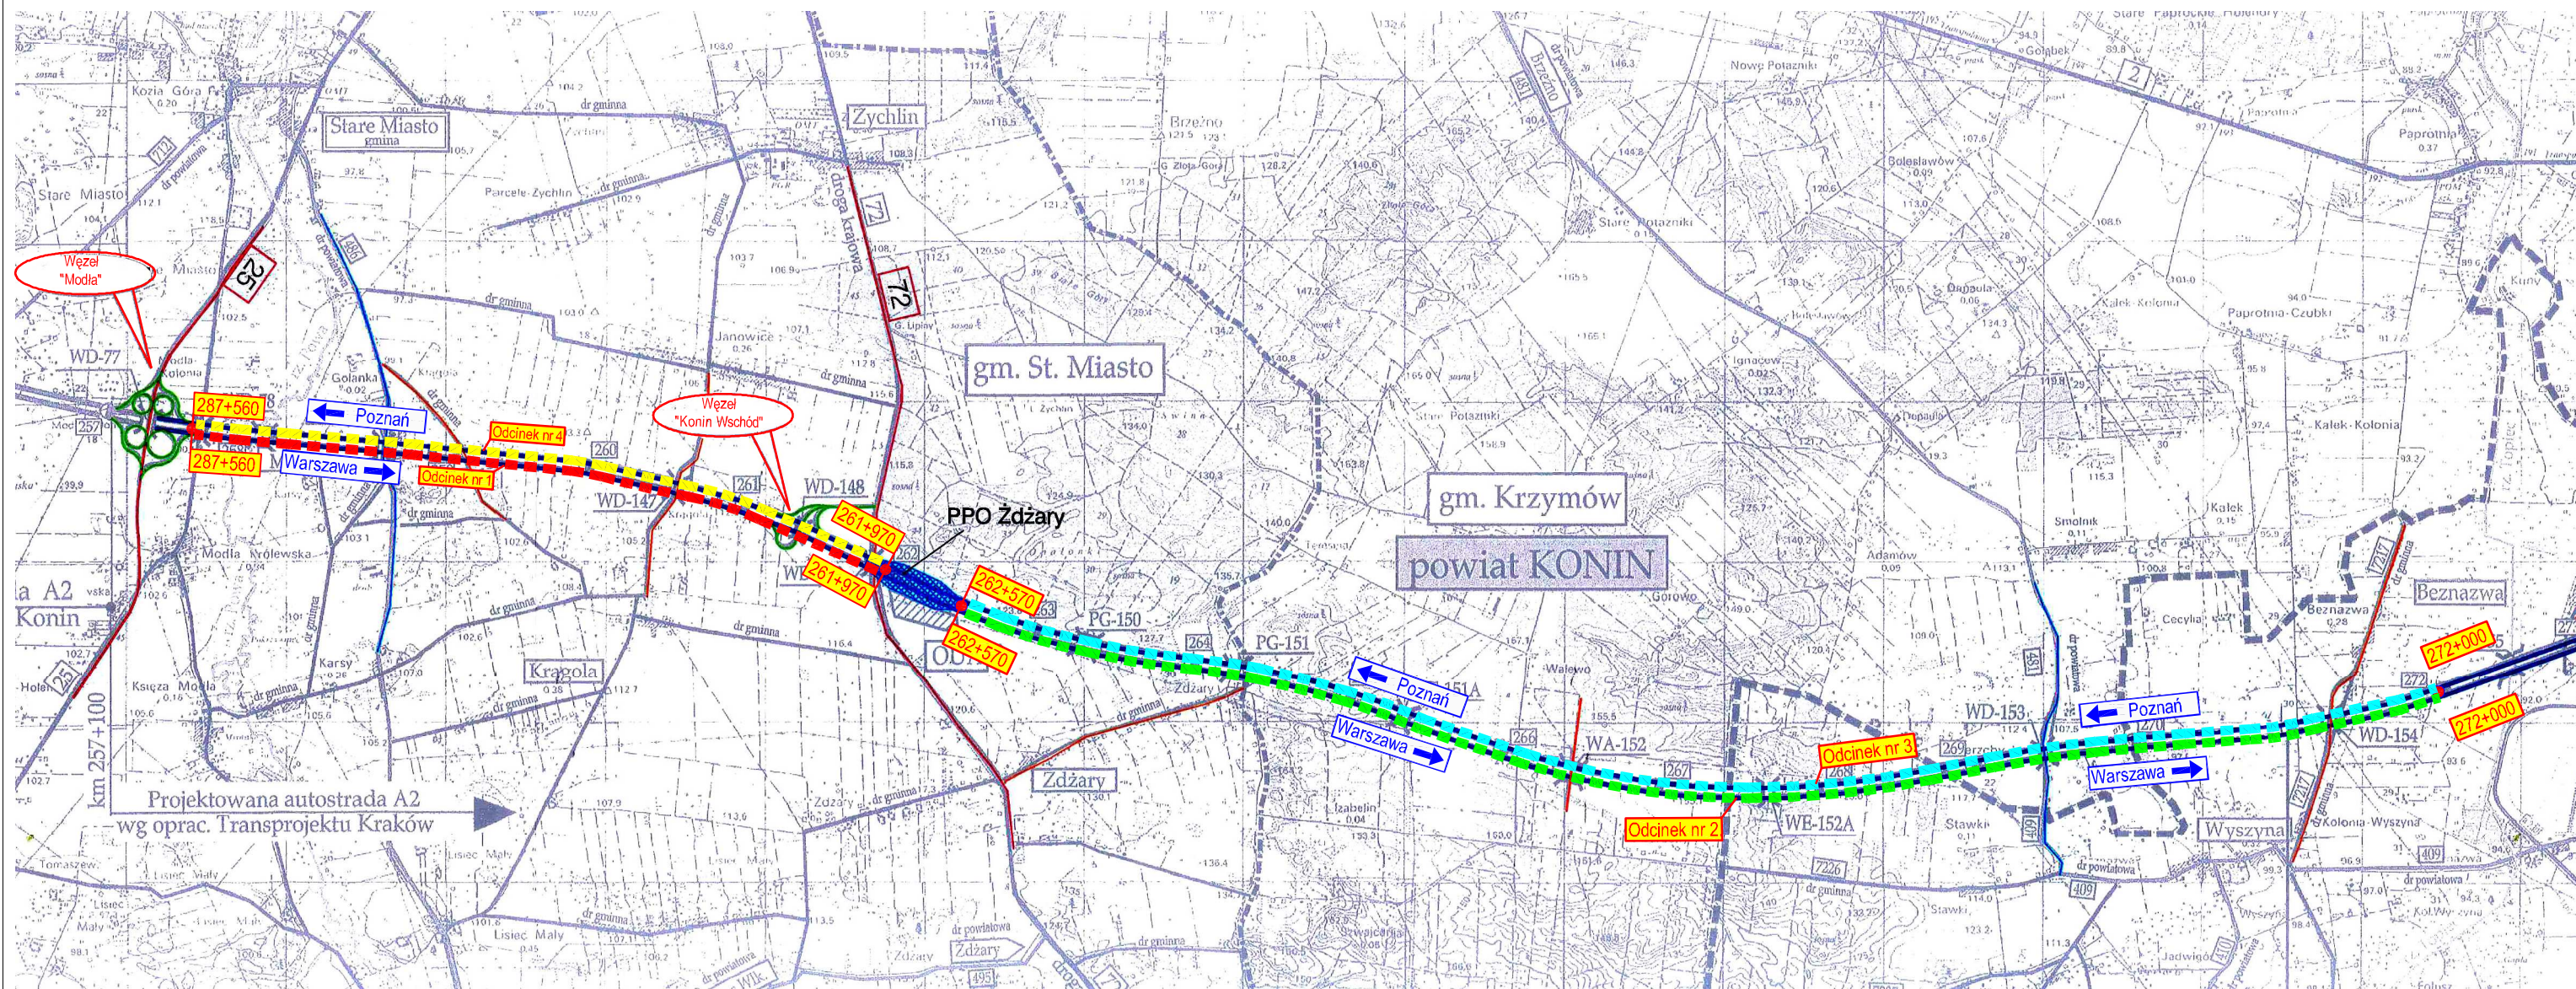

- **Odcinek nr 1**  
 Jezdnia prawa od km 257+560 do km 261+970  
 długość 4,410 km
- **Odcinek nr 2**  
 Jezdnia prawa od km 262+570 do km 272+000  
 długość 9,430 km
- **Odcinek nr 3**  
 Jezdnia lewa od km 262+570 do km 272+000  
 długość 9,430 km
- **Odcinek nr 4**  
 Jezdnia lewa od km 257+560 do km 261+970  
 długość 4,410 km