


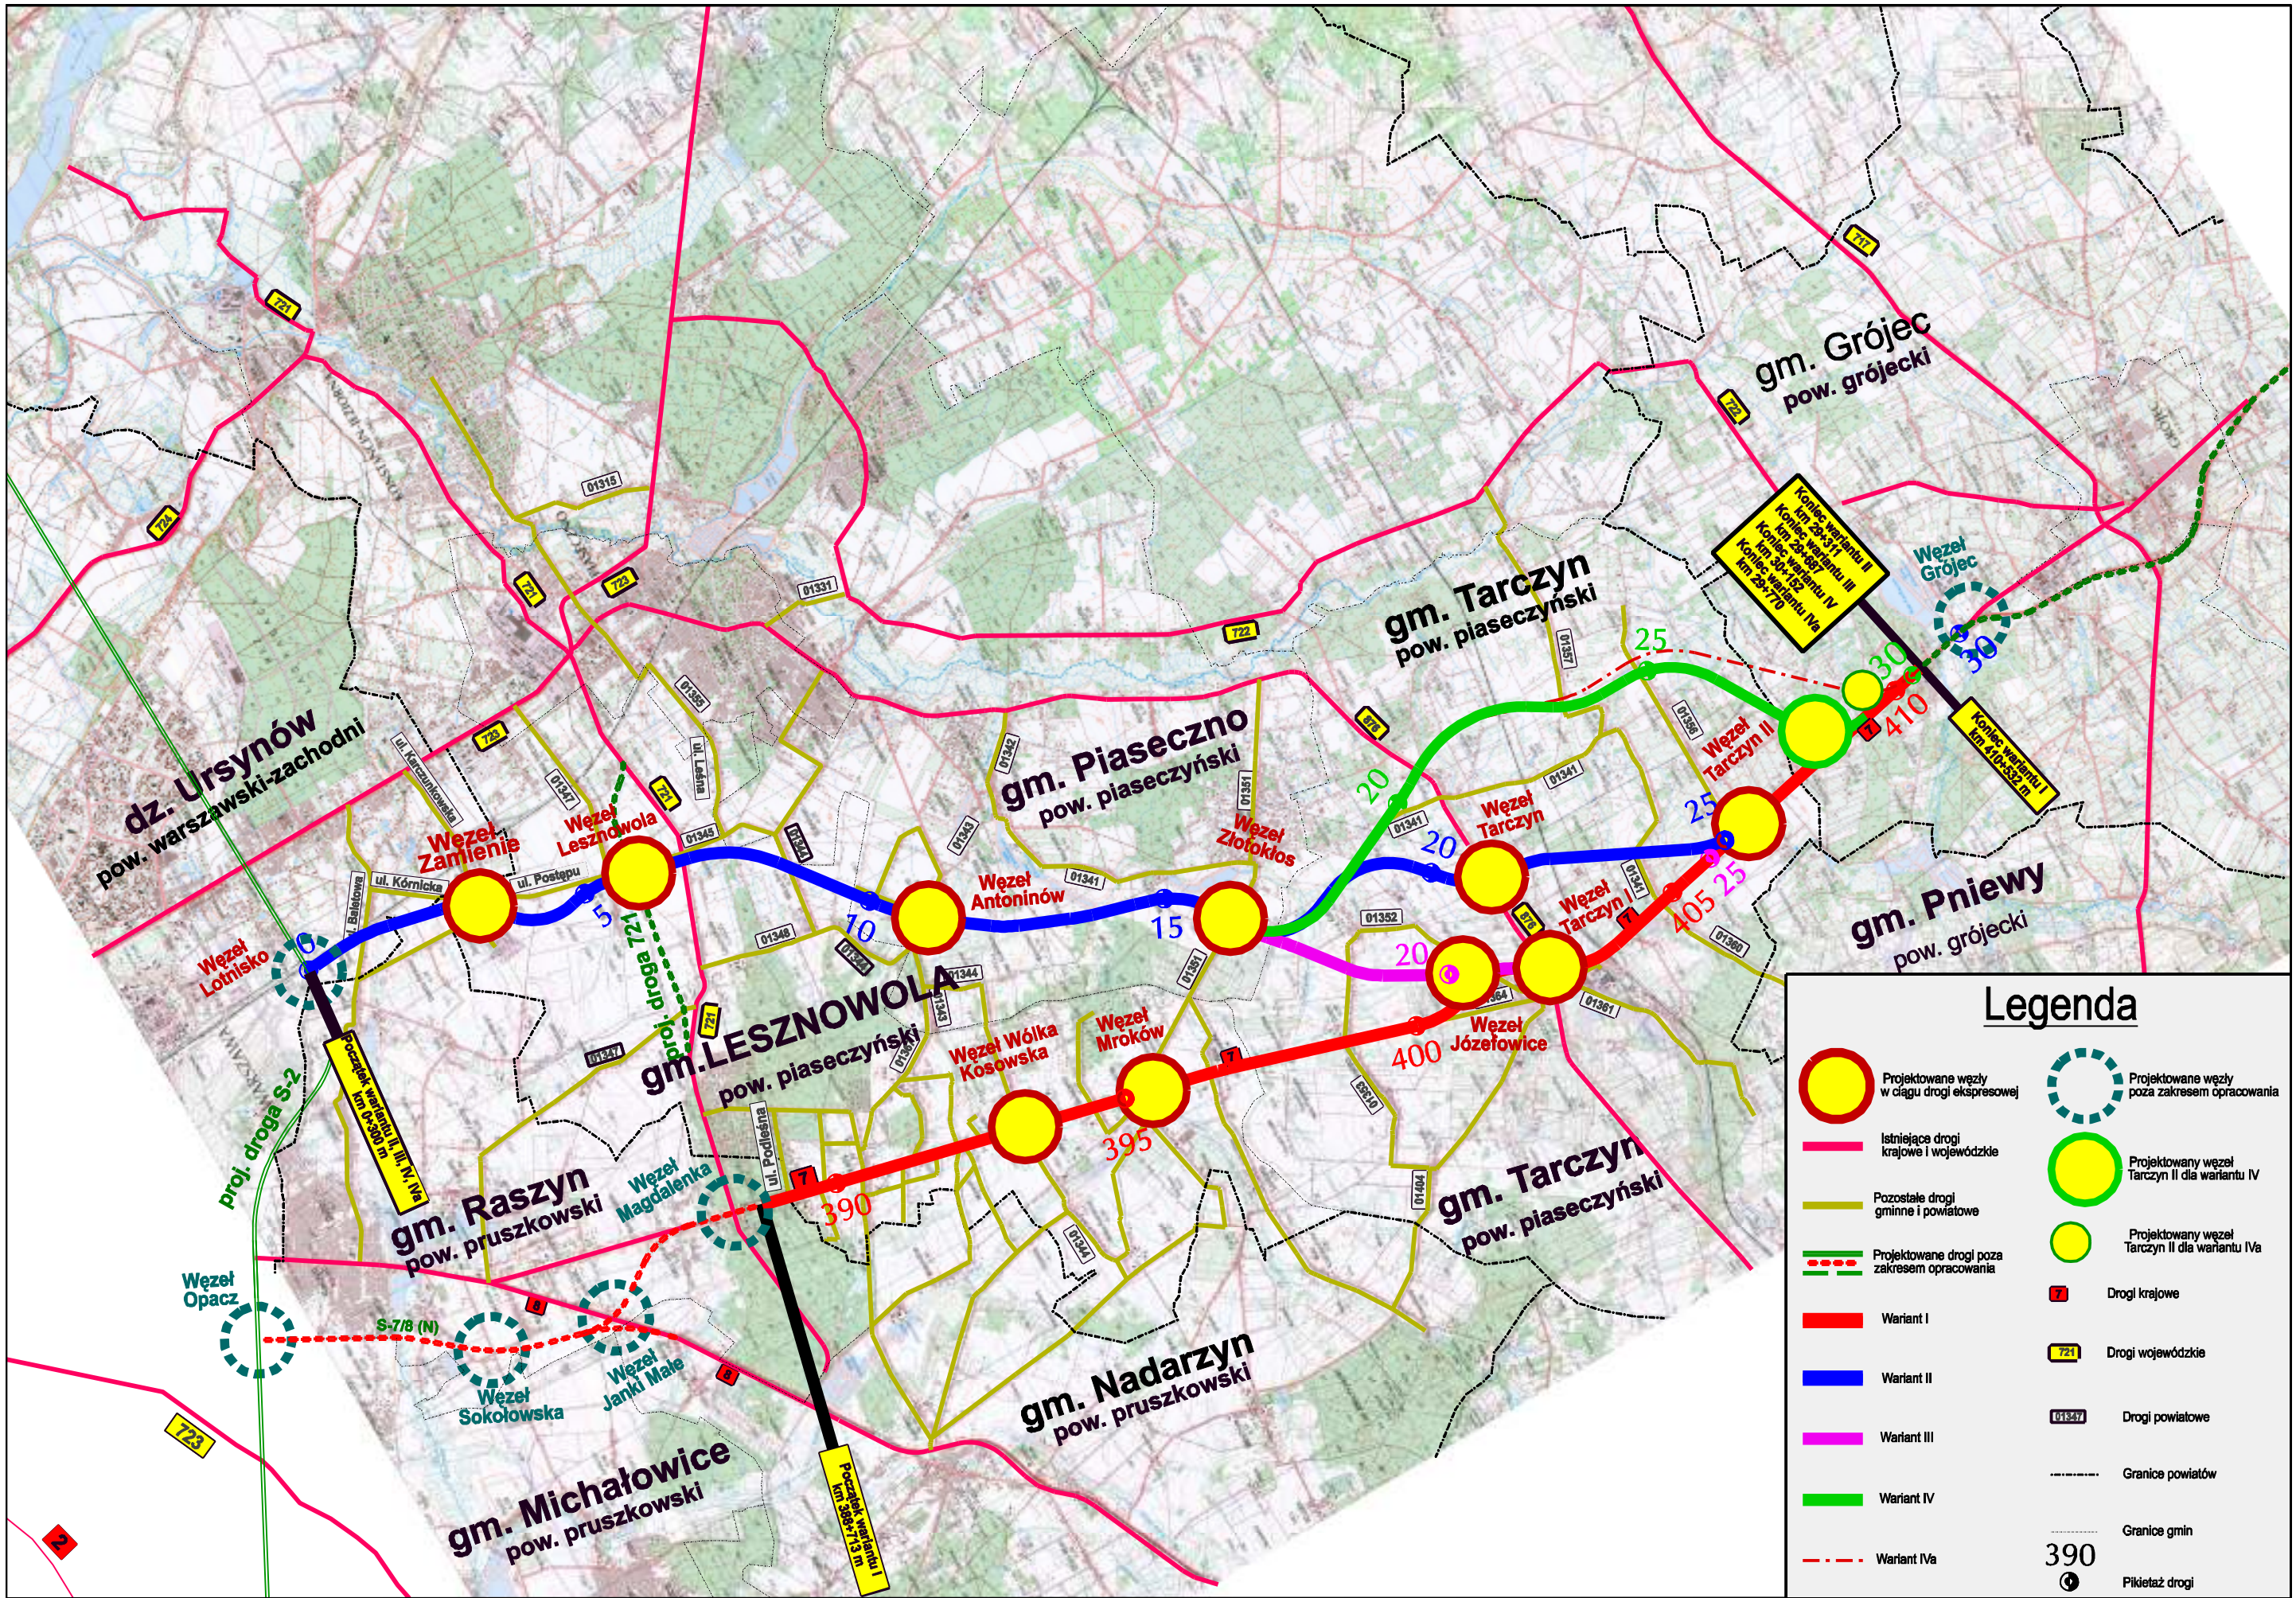

Projektowane węzły w ciągu drogi ekspresowej

Istniejące drogi krajowe i wojewódzkie

Pozostałe drogi gminne i powiatowe

Projektowane drogi poza zakresem opracowania

Wariant I

Wariant II

Wariant III

Wariant IV

Wariant IVa

Projektowane węzły poza zakresem opracowania

Projektowany węzeł Tarczyn II dla wariantu IV

Projektowany węzeł Tarczyn II dla wariantu IVa

Drogi krajowe

Drogi wojewódzkie

Drogi powiatowe

Granice powiatów

Granice gmin

390

Plikietaż drogi

Legenda

Inwestor: GENERALNA DYREKCJA DRÓG KRAJOWYCH I AUTOSTRAD Oddział w Warszawie	BIURO PROJEKTOWO-KONSULTINGOWE EUROSTRADA Sp. z o.o.	Temat: STUDIUM TECHNICZNO- EKONOMICZNO-ŚRODOWISKOWE BUDOWY POŁUDNIOWEGO WYŁOTU Z WARSZAWY DROGI EKSPRESOWEJ S-7 W KIERUNKU GROJCA	Etap: ETAP II	FUNKCJA	IMIĘ I NAZWISKO	SPECJALNOŚĆ	NR UPRAWNIENI	DATA	PODPIS	REWIZJA	NAZWA RYSUNKU Mapa sieci dróg	SKALA 1:100 000 NR RYSUNKU 1/1
				Projektował:	Wojciech Parciński	drogi	Wa-836/94	12.2007		01		
				Opracował:	Marcin Kaczmarczyk	drogi		12.2007		Data: 12.2007		
				Sprawdził:	Robert Twardowski	drogi		12.2007				