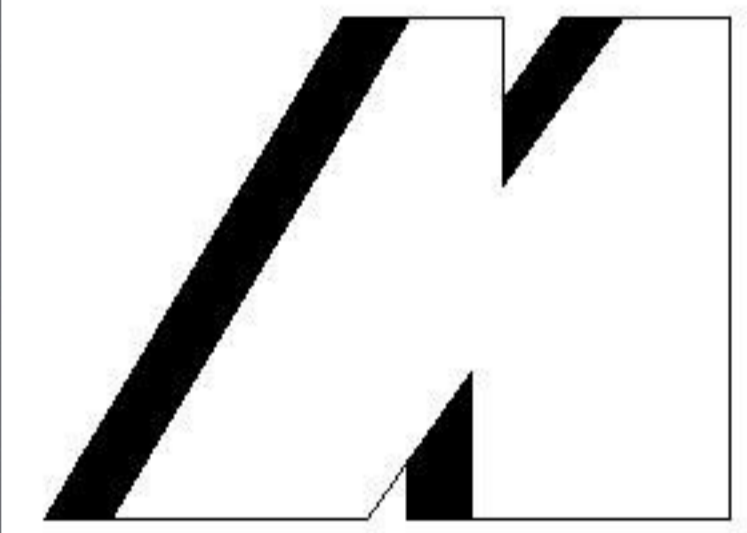


Zmiana	Opis zmiany	Data
 MOSTY KATOWICE		
INWESTOR: GENERALNA DYREKCJA DRÓG KRAJOWYCH I AUTOSTRAD ODDZIAŁ W WARSZAWIE , 03-808 WARSZAWA UL. MIŃSKA 25		40-555 Katowice ul. Rolna 12 www.mosty.katowice.pl e-mail: biuro@mosty.katowice.pl
PRZEDSIĘWZIECIE: BUDOWA OBWODNICY SEROCKA W CIĄGU DROGI KRAJOWEJ NR 61 NA ODCINKU OD KM 35+888 DO OKOŁO 42+900		
NR ZADANIA: 402100089-6113		
STADIUM: PROJEKT WYKONAWCZY		
BRANŻA: DROGOWA		
OBIEKT: DROGA		
TYTUŁ RYSUNKU:		ORIENTACJA
		D 1
PROJEKTANT:	MGR INŻ. JERZY STREK	UPR.BUD. BPP 188/83
SPRAWDZAJĄCY:	MGR INŻ. CZESŁAW POŁEDNIOK	UPR.BUD. UW-144/97
AUTOR OPRACOWANIA:	MGR INŻ. KAZIMIERZ TARCZYŃSKI	
		SKALA: 1:50000
		DATA: 27 CZERWIEC 2005