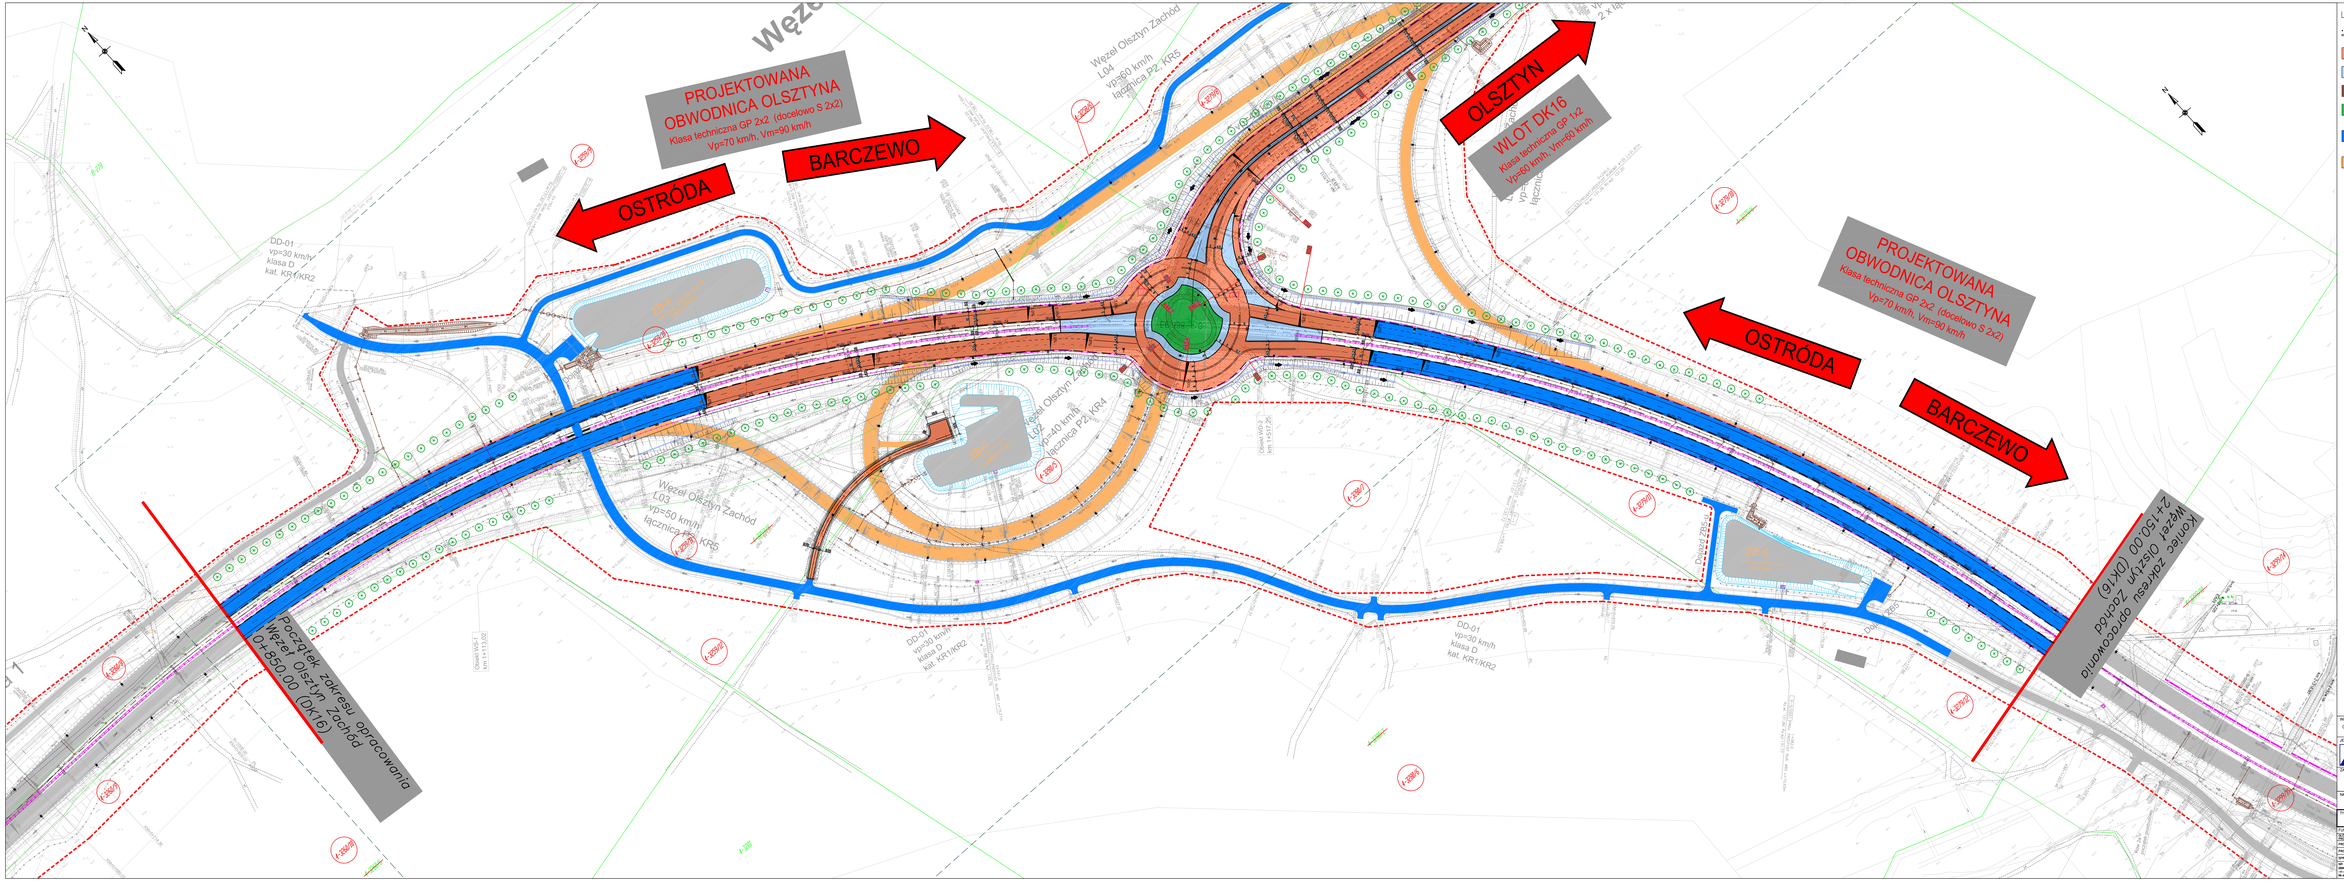
PROJEKTOWANA OBWODNICA OLSZTYNA
Klasa techniczna GP 2x2 (docelowo S 2x2)
Vp=70 km/h, Vm=90 km/h
OSTRÓDA
BARCZEWO
OLSZTYN
WLOT DK16
Klasa techniczna GP 1x2
Vp=60 km/h, Vm=80 km/h
PROJEKTOWANA OBWODNICA OLSZTYNA
Klasa techniczna GP 2x2 (docelowo S 2x2)
Vp=70 km/h, Vm=90 km/h
OSTRÓDA
BARCZEWO
Węzeł Olsztyn Zachód
L04
vp=60 km/h
łącznica P2, KR5
Węzeł Olsztyn Zachód
L02
vp=40 km/h
łącznica P2, KR4
Węzeł Olsztyn Zachód
L03
vp=50 km/h
łącznica P1, KR5
DD-01
vp=30 km/h
klasa D
kat. KR1/KR2
DD-01
vp=30 km/h
klasa D
kat. KR1/KR2
DD-01
vp=30 km/h
klasa D
kat. KR1/KR2
Granica opracowania
Węzeł Olsztyn Zachód
Wx650,00 (DK16)
Granica opracowania
Węzeł Olsztyn Zachód
2+150,00 (DK16)
Granica PKP L.nr 215
Granica PKP L.nr 13.62
LEGENDA*:
* nieopisane w obiektu wdzycie do projektowych elementów drogowych (z tec infrastruktury towarzyszącej, który przedstawiono w osobnych zeszytach głównych
- Projektowana nawierzchnia
- Projektowana nawierzchnia z kostki betonowej
- Projektowana nawierzchnia z kostki kamiennej
- Zieleniec
Elementy zaprojektowane w dokumentacji archiwalnej do adaptacji w ramach układu koncepcyjnego
Elementy zaprojektowane w dokumentacji archiwalnej nie adaptowane w ramach układu koncepcyjnego
-projektowane drzewo liściaste i iglaste
-projektowane krzewy liściaste i iglaste
INWESTOR
GENERALNA DYREKCJA DRÓG KRAJOWYCH I AUTOSTRAD
10-082 OLSZTYN ul. Warszawska 89
GDDKiA
JEDNOSTKA PROJEKTOWA
TRAKT. sp. z o.o. sp. k.
BIURO PROJEKTÓW
BUDOWNICTWA KOMUNIKACYJNEGO
40-159 Katowice
ul. Jesionowa 15
tel. +48 32 208 32 90
fax +48 32 208 32 91
trakt@trakt.pl
ZADANIE
DOSTOSOWANIE DOKUMENTACJI PROJEKTOWEJ NA BUDOWĘ OBWODNICY OLSZTYNA W CIĄGU DRÓG KRAJOWYCH NR 16 DO REALIZACJI W ZMIENIONYCH WARUNKACH KONCEPCJA PRZEBIEGÓW DW/K WĘZŁA "OLSZTYN ZACHÓD"
NAZWA OPRACOWANIA
TOM 2. CZĘŚĆ TECHNICZNA – PROJEKT DROGOWY
TYTUŁ RYSUNKU
PLAN SYTUACYJNY
WĘZEŁ: "OLSZTYN ZACHÓD" – Wariant 1
FUNKCJA | IMIĘ I NAZWISKO | BRANŻA/ZAKRES OPRACOWAŃ | PODPIS
SZEF PROJEKTU | mgr inż. Marek Stalmach | drogowa UP 157/98
PROJEKTANT | dr inż. Grzegorz Nowaczek | drogowa UP 378/99
PROJEKTANT | inż. Przemysław Grudek | drogowa SLK/3632/POOD/11
SPRAWDZAJĄCY | mgr inż. Michał Cieszkiewicz | drogowa SLK/12122/POOD/08
NR UMOWY | SKALA | DATA | STADIUM | BRANŻA | NR RYS.
ZN-4/2015 | 1:1000 | MAJ 2016 | KP | DROGOWA | 2.02 /1-49-01