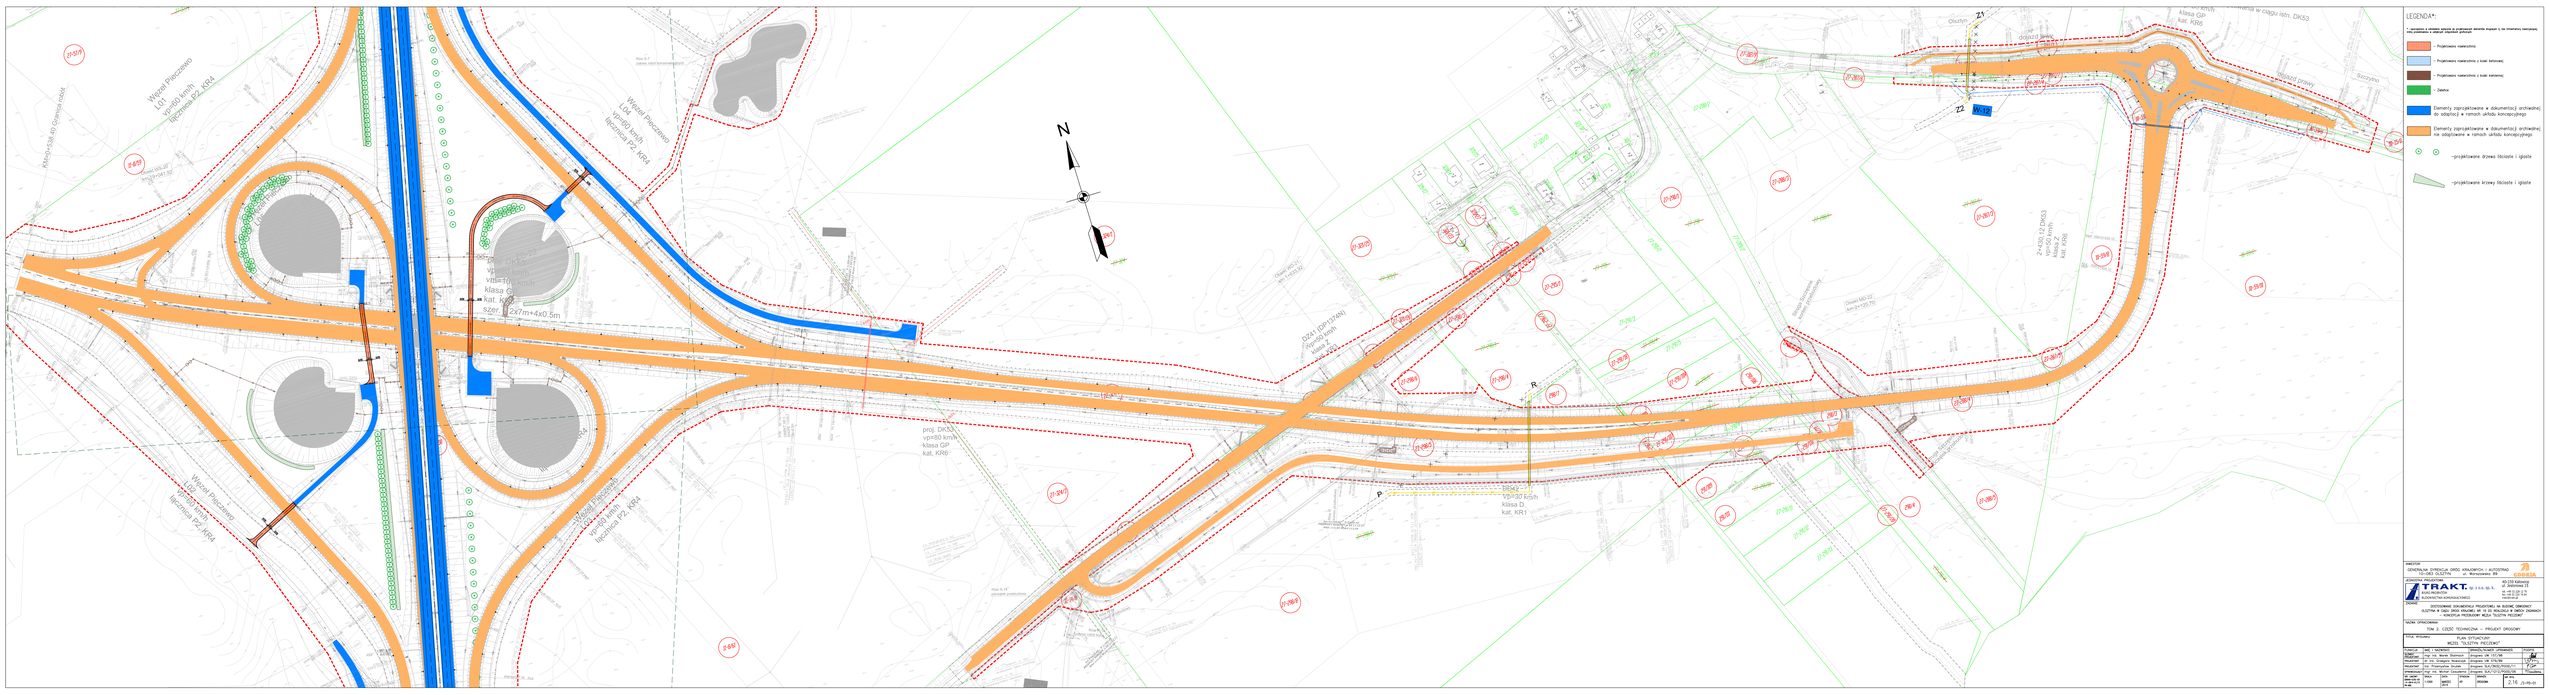

LEGENDA*:

* wprowadza się wyłącznie zakres do projektowanej warstwy mapowej tj. bez informacji istniejącej oraz projektowanej w innych zakresach

- Projektowany nawierzchnia
- Projektowany nawierzchnia z kostki betonowej
- Projektowany nawierzchnia z kostki kamiennej
- Zieleń
- Elementy zagospodarowania w dokumentacji archiwalnej do adaptacji w ramach układu koncepcyjnego
- Elementy zagospodarowania w dokumentacji archiwalnej nie adaptowane w ramach układu koncepcyjnego
- -projektowane drzewa liściaste i igliaste
- -projektowane krzewy liściaste i igliaste

INWESTOR
GENERALNA DYREKCJA DRÓG KRAJOWYCH I AUTOSTRAD
Oddział w Poznaniu ul. Wierzbowska 89

OPRACOWANIE
TRAKT. W-2 S.A. Sp. k.
BIURO PROJEKTÓW
I INŻYNIERII KOMUNALNEJ
40-231 Katowice
ul. Zabrzańska 13
tel. +48 32 202 12 10
fax +48 32 202 12 11
trakt@trakt.pl

TEMAT
DOSTOSOWANIE DOKUMENTACJI PROJEKTOWEJ W ZAKRESIE OBWODNICY
PLESZEWA W CIĄGU DROGI EKSPRESOWEJ S11 WRAZ Z DOJAZDEM
– KONCEPCJA PROGRAMOWA WĘZŁA PLESZEWO WRAZ

NAZWA OPRACOWANIA
TOM 2. CZĘŚĆ TECHNICZNA – PROJEKT DROGOWY

FAZA WYKONAWCZA
PLANY SYTUACYJNE
MODEL "CYFROWY PRZEDMIAR"

FUNKCJA	IMIĘ I NAZWISKO	UPRAWNIENIA / PODPIS	PODPIS
Projektant	mgr inż. Marek Wiśniewski	Uprawnienia: WK 11/1/98	
Projektant	mgr inż. Grzegorz Nowacyk	Uprawnienia: WK 576/98	
Projektant	mgr inż. Paweł Zawadzki	Uprawnienia: KAT/0078/PWOD/12	
Sprawdzający	mgr inż. Andrzej Szczepański	Uprawnienia: WK 5/1/98	

SKALA	FORMAT	DATA	STADIUM	NR RYS.
1:1000	A0	08/2016	PT	2.16 /5-99-00