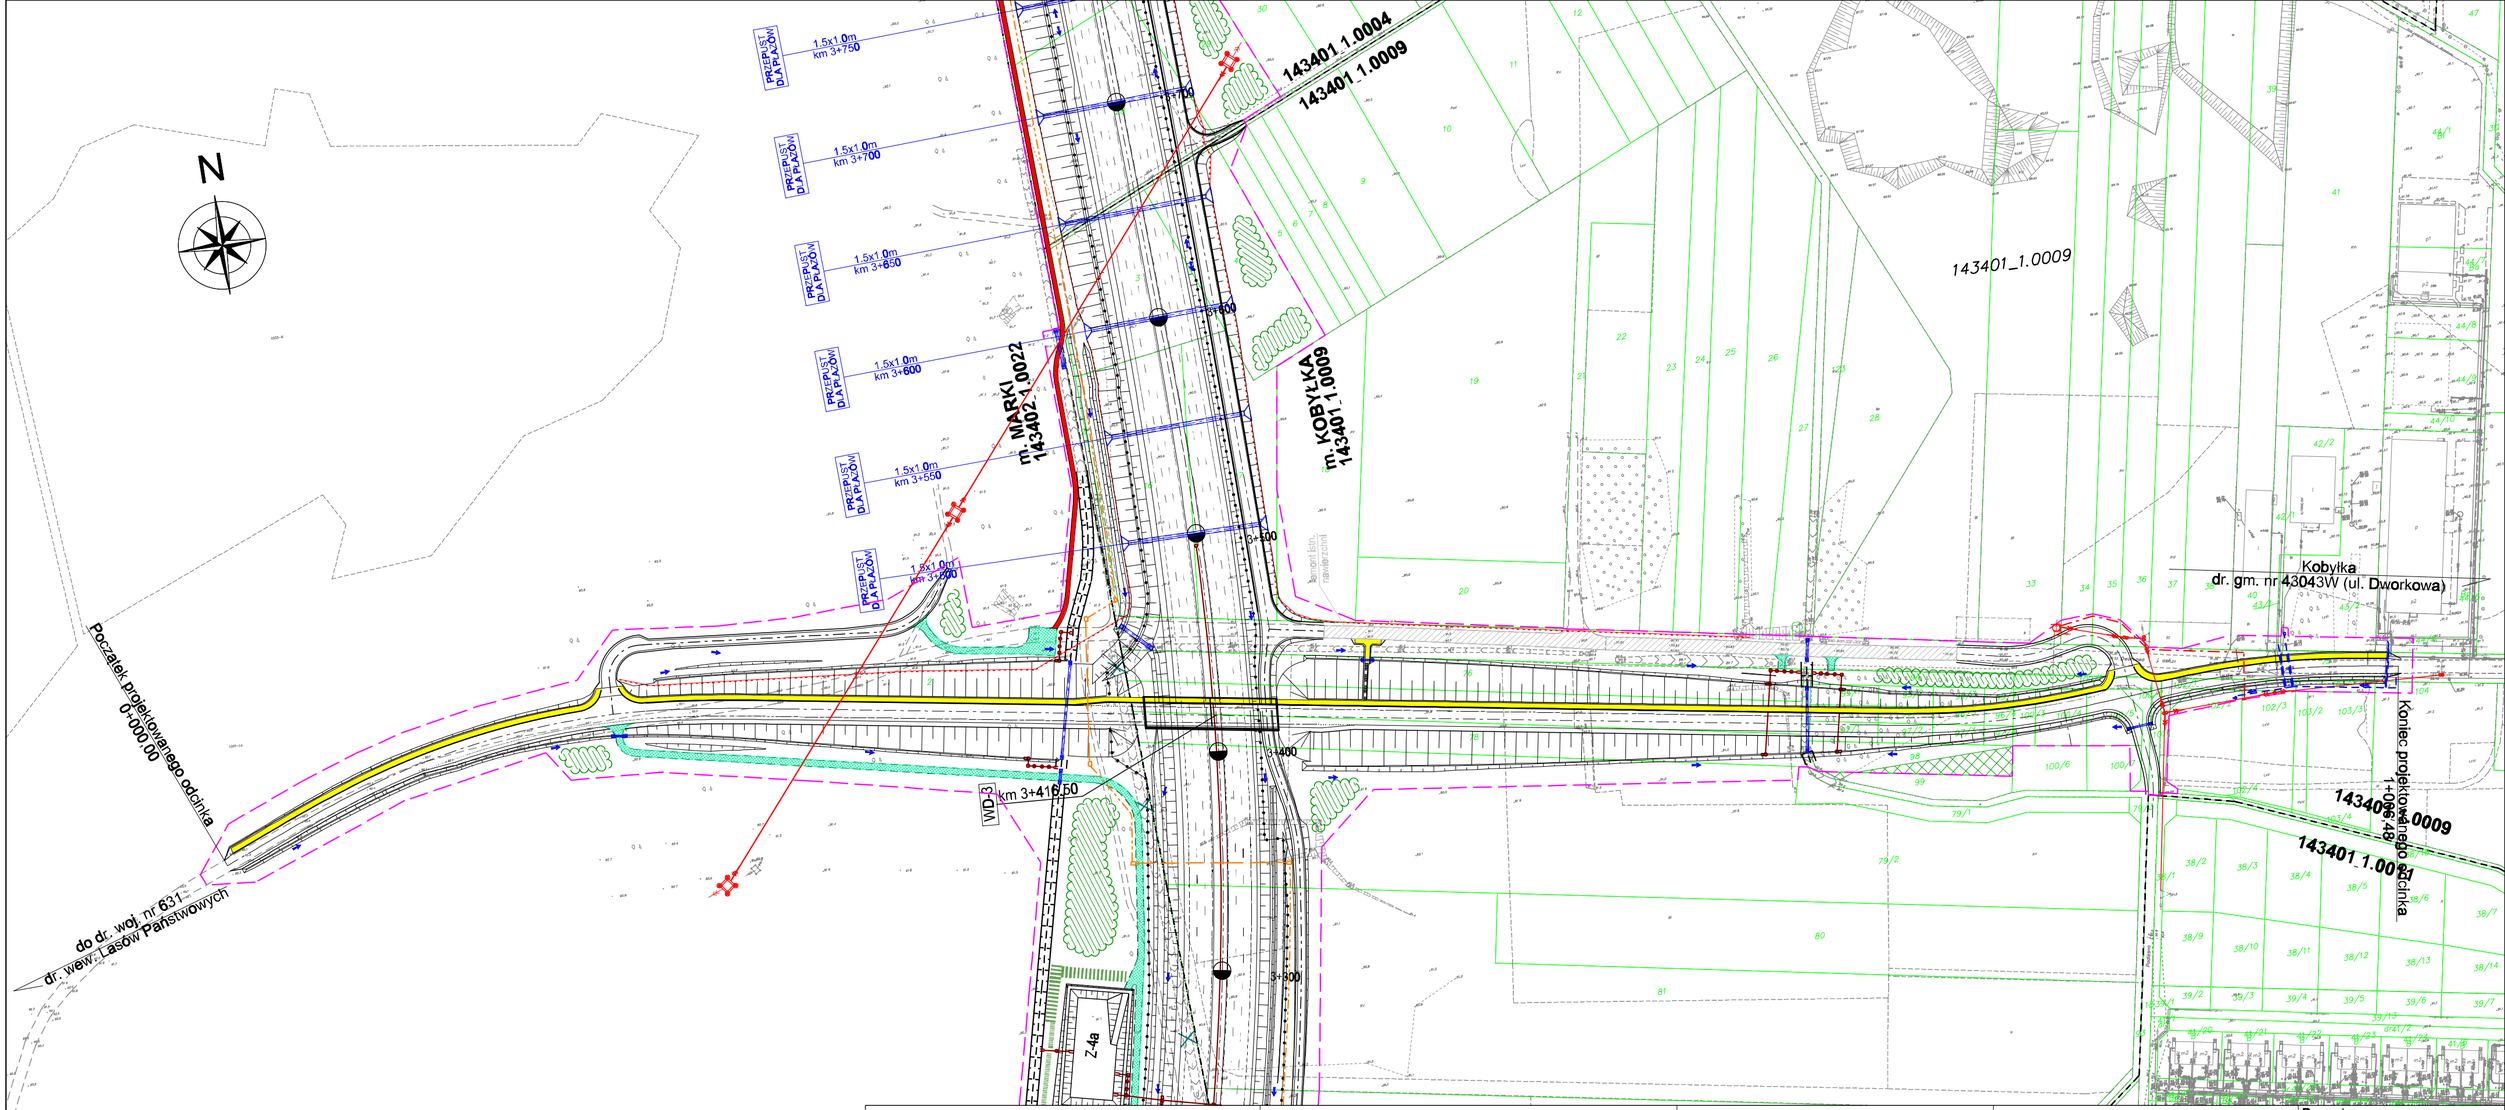

BIURO PROJEKTOWO BADAWCZE DRÓG I MOSTÓW
Transprojekt-Warszawa Sp. z o.o.
1951
ul. Koniczynowa 11, 03-612 Warszawa
tel.:(22) 832 29 15, fax: (22) 832 29 13, e-mail: transwa@transwar.com

Generalna Dyrekcja Dróg Krajowych i Autostrad
Oddział w Warszawie
ul. Mińska 25, 03-808 Warszawa

KONCEPCJA PROGRAMOWA
dla drogi ekspresowej S8
na odcinku w. Drewnica - w. Radzymin Płd

PLAN SYTUACYJNY
Rozwiązanie rekomendowane

Rysunek	2
Arkusz	3A
Skala	1:2000