


# Węzeł "RADZYMIN Płd."

## WARIANT III

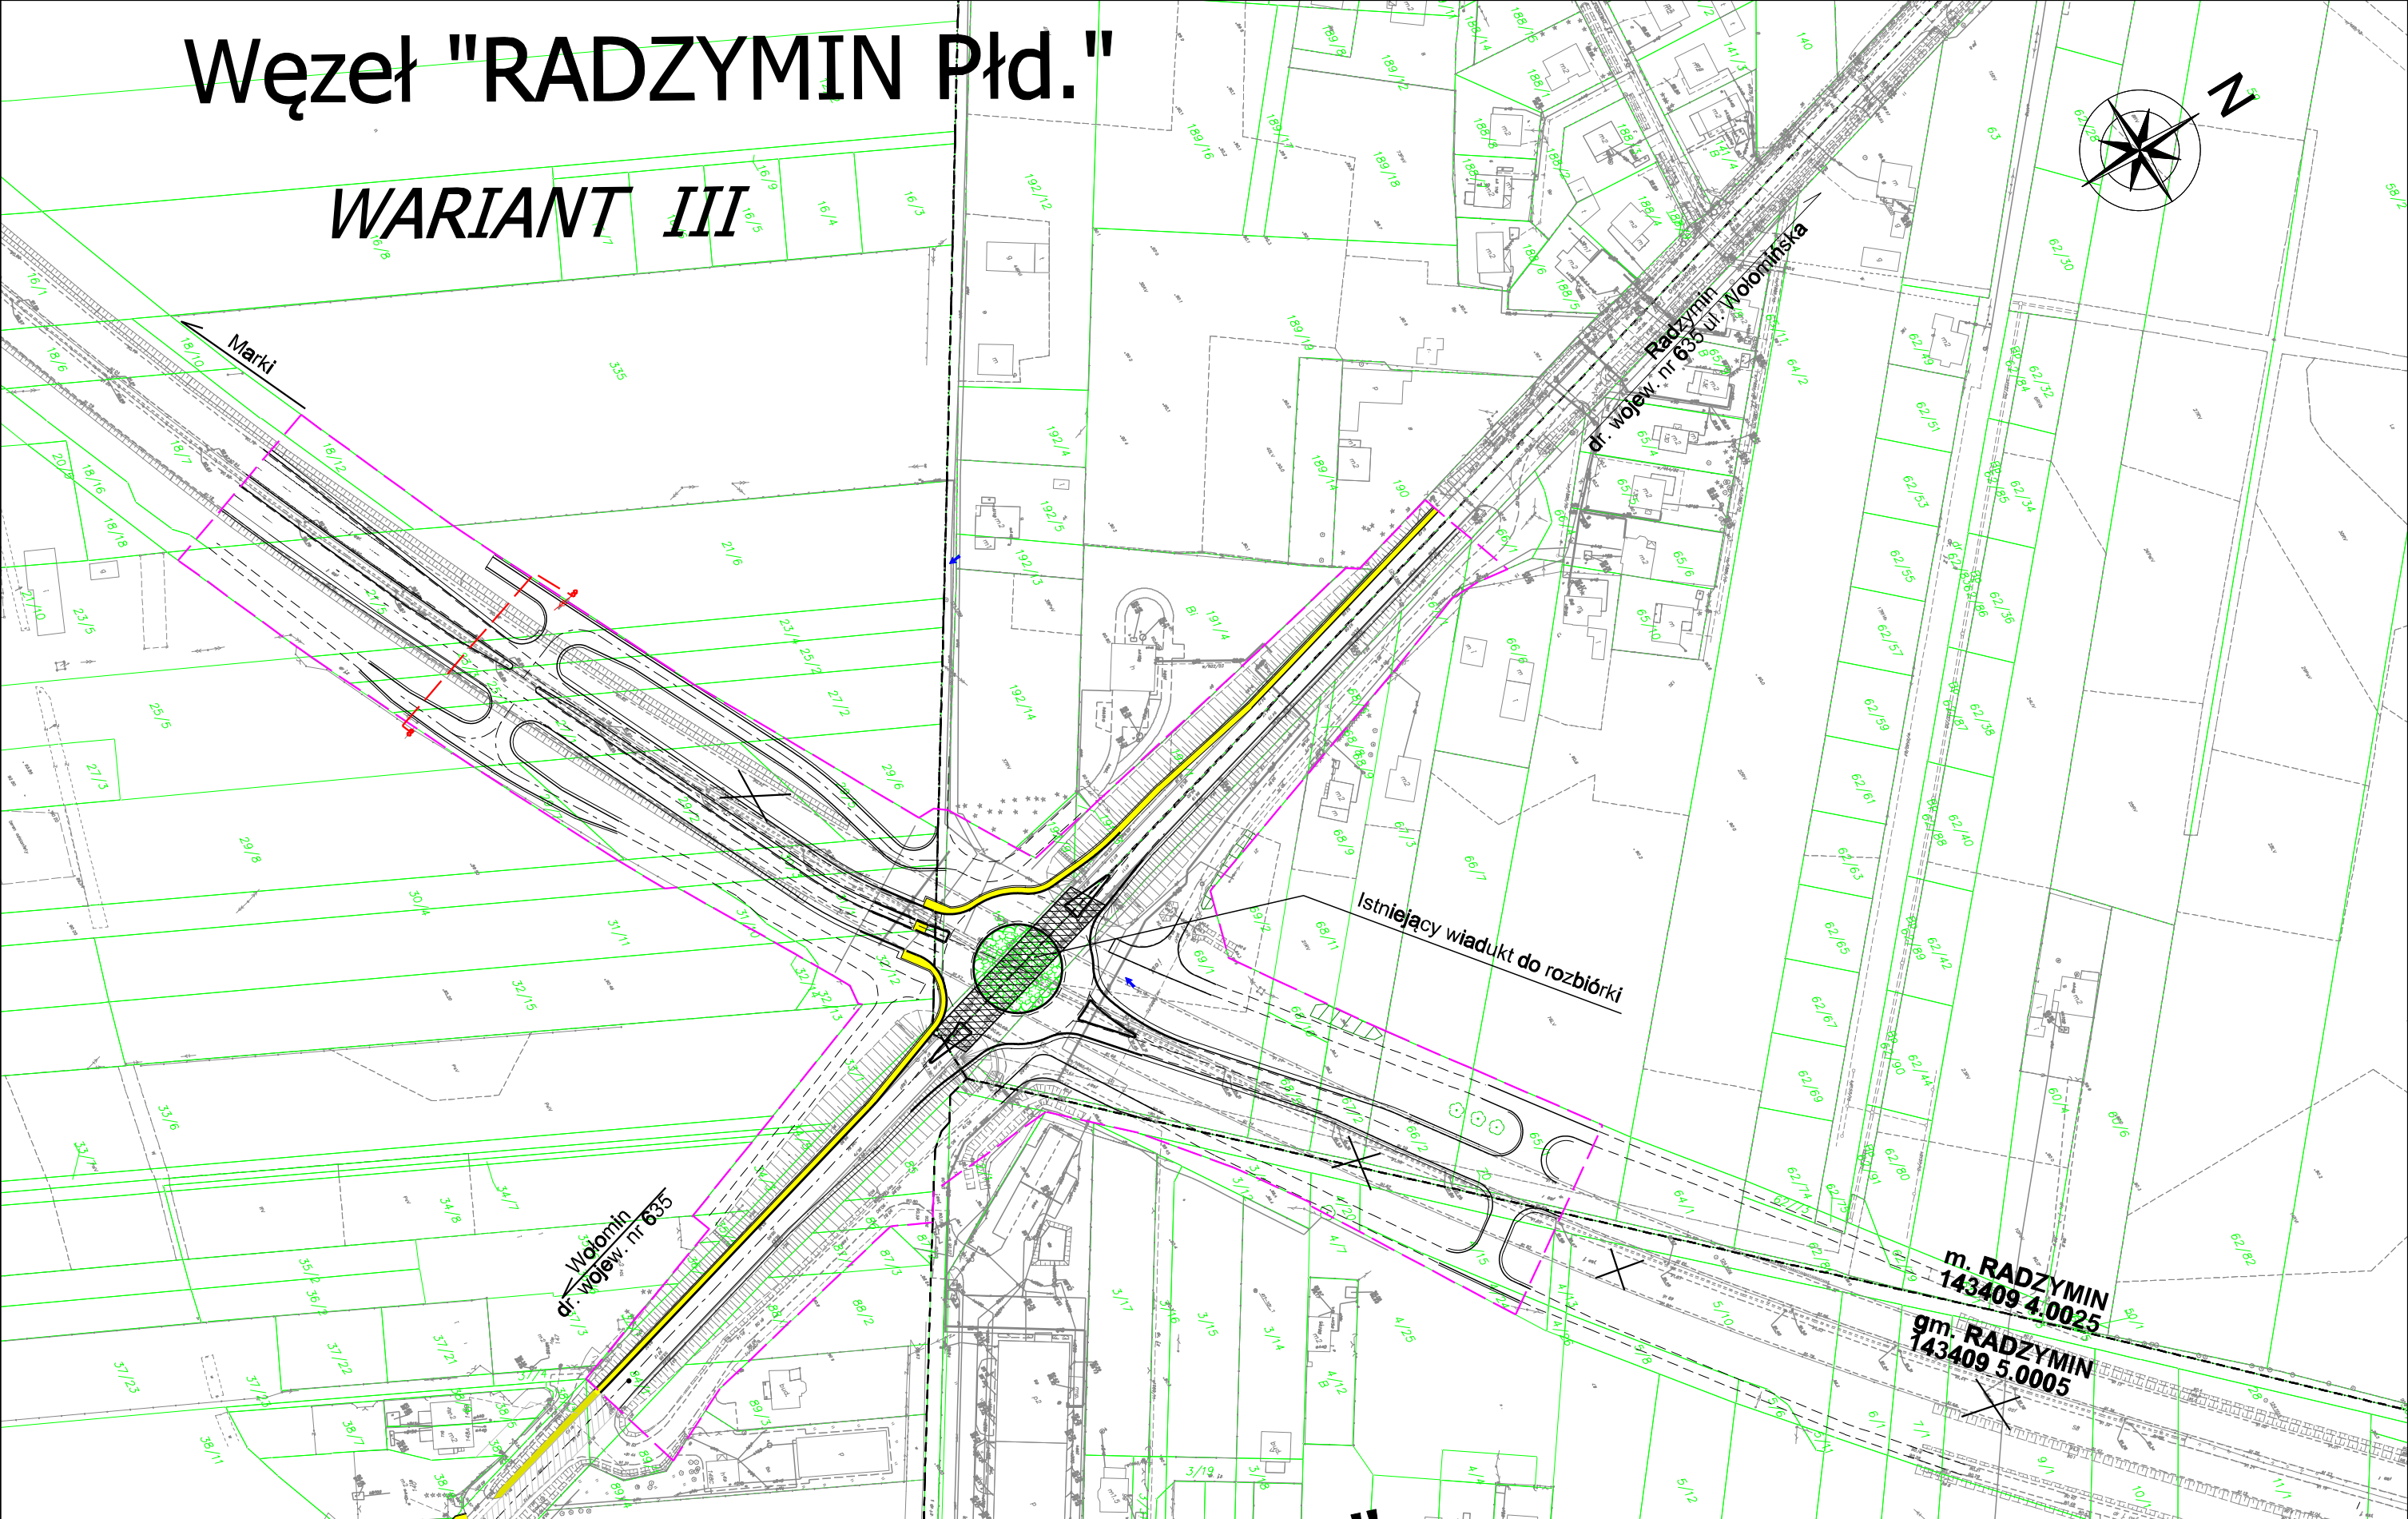

BIURO PROJEKTOWO BADAWCZE DRÓG I MOSTÓW  
**Transprojekt-Warszawa Sp. z o.o.**  
ul. Koniczynowa 11, 03-612 Warszawa  
tel.: (22) 832 29 15, fax: (22) 832 29 13, e-mail: transwar@transwar.com



Generalna Dyrekcja Dróg Krajowych i Autostrad  
**Oddział w Warszawie**  
ul. Mińska 25, 03-808 Warszawa

**KONCEPCJA PROGRAMOWA**  
dla drogi ekspresowej S8  
na odcinku w. Drewnica - w. Radzymin Płd

**PLAN SYTUACYJNY**  
Węzeł "Radzymin"-warlant III

Rysunek	2
Arkusz	13
Skala	1:2000