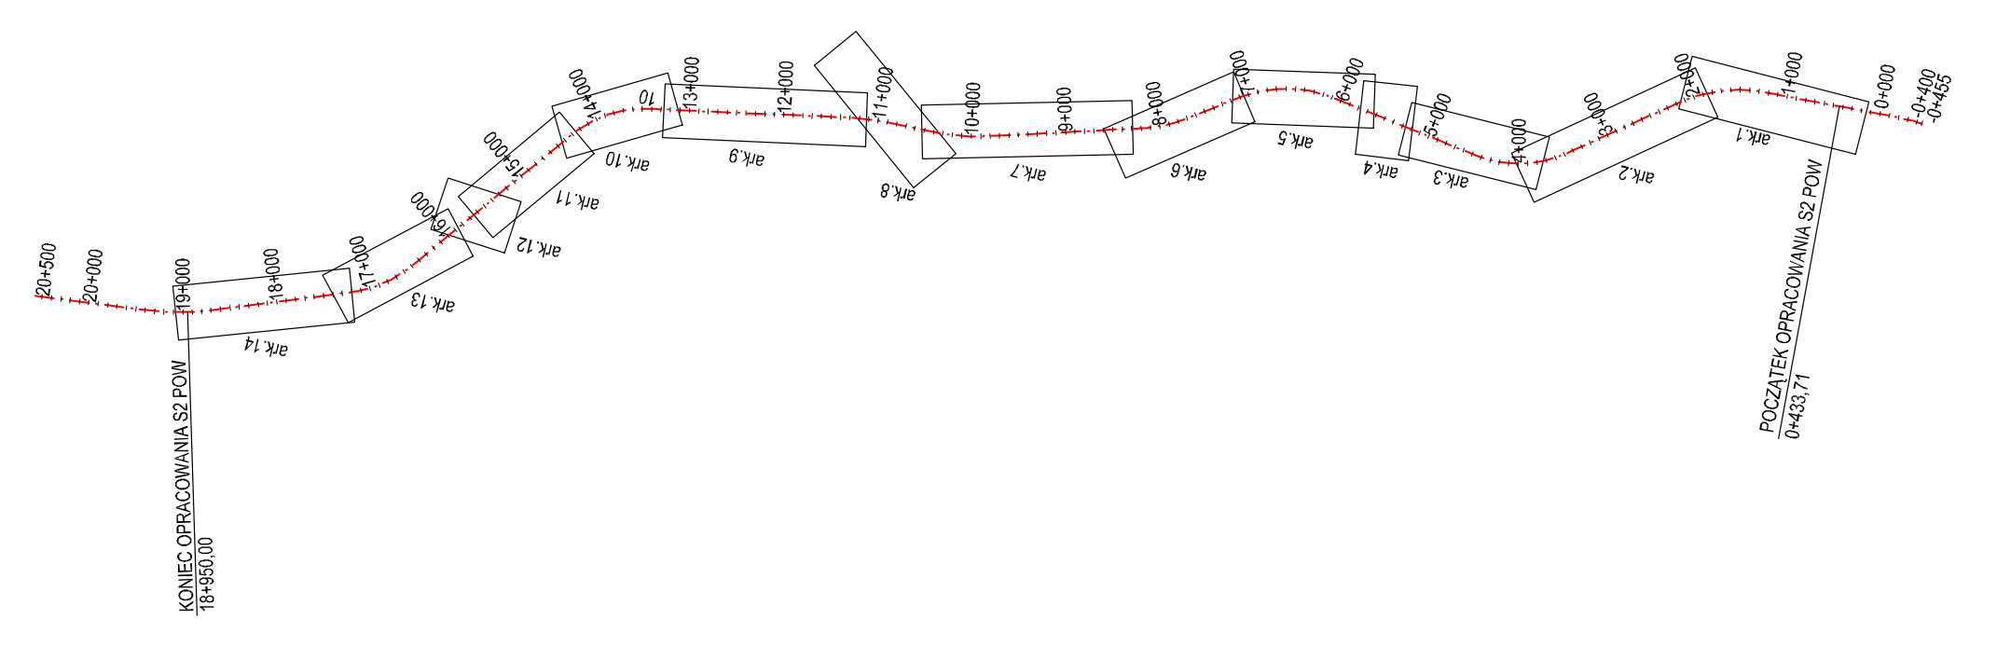
KONIEC OPRACOWANIA S2 POW
18+950,00
POCZĄTEK OPRACOWANIA S2 POW
0+433,71
ark.1
ark.2
ark.3
ark.4
ark.5
ark.6
ark.7
ark.8
ark.9
ark.10
ark.11
ark.12
ark.13
ark.14
20+500
20+000
19+000
18+000
17+000
16+000
15+000
14+000
13+000
12+000
11+000
10+000
9+000
8+000
7+000
6+000
5+000
4+000
3+000
2+000
1+000
0+400

Rewizja	Zmiana	Data	Podpis

Zamawiający

GDDKiA

Generalna Dyrekcja Dróg Krajowych i Autostrad
ul. Mińska 25
03-808 Warszawa

Jednostka projektowa — **Konsorcjum firm**

Lider

ARCADIS Sp. z o.o.
Ul. Puławska 182
02-670 Warszawa
tel: 22-203-20-00
fax: 22-203-20-05

ARCADIS Infrastruktura · Woda · Środowisko · Budownictwo

Partner

MOSTY KATOWICE Sp. z o.o.
ul. Rolna 12
40-555 Katowice
tel: 32 603 34 00
fax: 32 603 34 12

MOSTY KATOWICE

Podwykonawca mianowany

DHV POLSKA Sp. z o.o.
ul. Domaniewska 41
02-672 Warszawa
tel: 22-606-28-02
fax: 22-606-28-03

DHV

Stadium :	Zadanie
Koncepcja programowa	POŁUDNIOWA OBWODNICA WARSZAWY NA ODCINKU OD WĘZŁA "PUŁAWSKA" DO WĘZŁA "LUBELSKA" - KONCEPCJA PROGRAMOWA
Nr tomu	Temat opracowania
03/01	Konsultacje społeczne
Branża : DR / Biuro : ARC	Tytuł rysunku: **Plan zagospodarowania terenu**

Nr. archiwalny	Data opracowania	Skala	Nr rys	Arkusz
PL0105.000010	01.2013	1:1000	2	14/14

KONTYNUACJA CIĄGU W RAMACH PROJEKTU BUDOWY WSCHODNIEJ OBWODNICY WARSZAWY
KONTYNUACJA CIĄGU W RAMACH PROJEKTU BUDOWY WSCHODNIEJ OBWODNICY WARSZAWY
KONIEC OPRACOWANIA S2 POW
19+000
18+900
km 18+800
h=5,0m
km 18+800
h=5,0m
18+800
WG 06-04L
WG 06-04P
km 18+430
h=5,0m
18+400
18+100
km 17+900
h=5,0m
Przejazd awaryjny
km 17+792,50
Dowiązanie do stanu istniejącego
Dowiązanie do stanu istniejącego
17+800
17+700
Wiązowna
Wawer
Wiązowna
Wawer
WG 06-03L
WG 06-03P
arkusz 13
arkusz 14