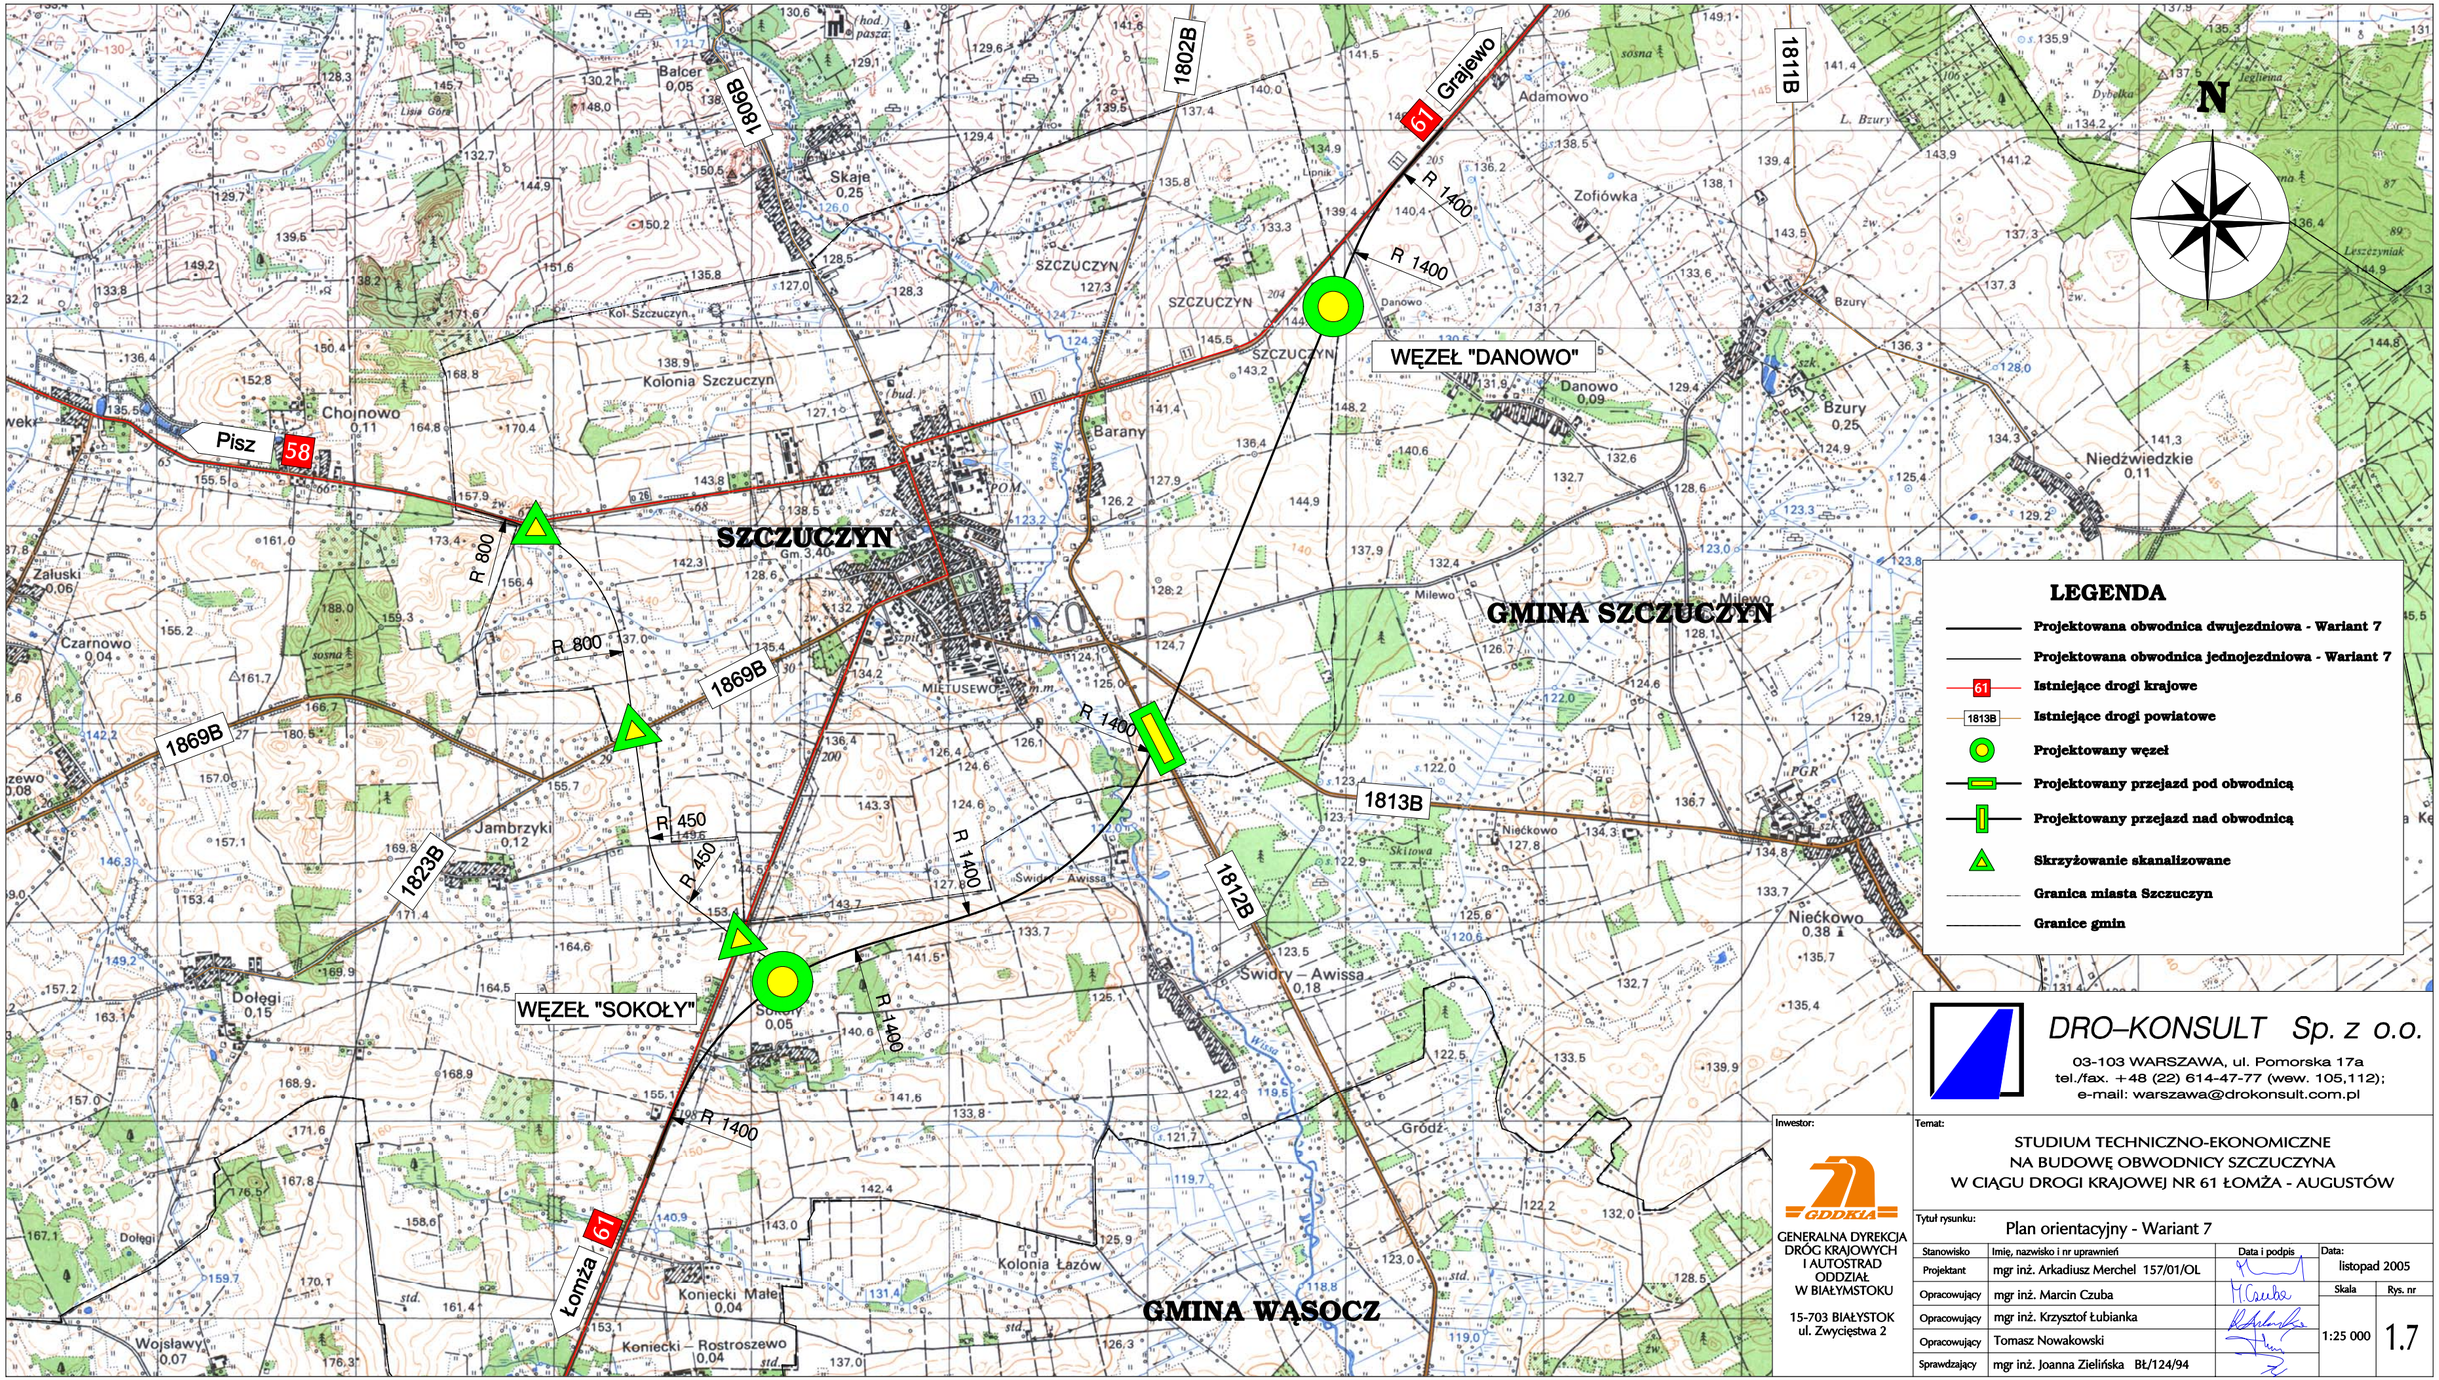

DRO–KONSULT Sp. z o.o.
03-103 WARSZAWA, ul. Pomorska 17a
tel./fax. +48 (22) 614-47-77 (wew. 105,112);
e-mail: warszawa@drokonsult.com.pl

Inwestor:

GDDKiA
GENERALNA DYREKCJA DRÓG KRAJOWYCH I AUTOSTRAD
ODDZIAŁ W BIAŁYMSTOKU
15-703 BIAŁYSTOK
ul. Zwycięstwa 2

Temat:

STUDIUM TECHNICZNO-EKONOMICZNE
NA BUDOWĘ OBWODNICY SZCZUCZYNA
W CIĄGU DROGI KRAJOWEJ NR 61 ŁOMŻA - AUGUSTÓW

Tytuł rysunku: Plan orientacyjny - Wariant 7

Stanowisko	Imię, nazwisko i nr uprawnień	Data i podpis
Projektant	mgr inż. Arkadiusz Merchel 157/01/OL	
Opracowujący	mgr inż. Marcin Czuba	
Opracowujący	mgr inż. Krzysztof Łubianka	
Opracowujący	Tomasz Nowakowski	
Sprawdzający	mgr inż. Joanna Zielińska Bł/124/94	

Data: listopad 2005

Skala: 1:25 000

Rys. nr: 1.7