PLAN ORIENTACYJNY
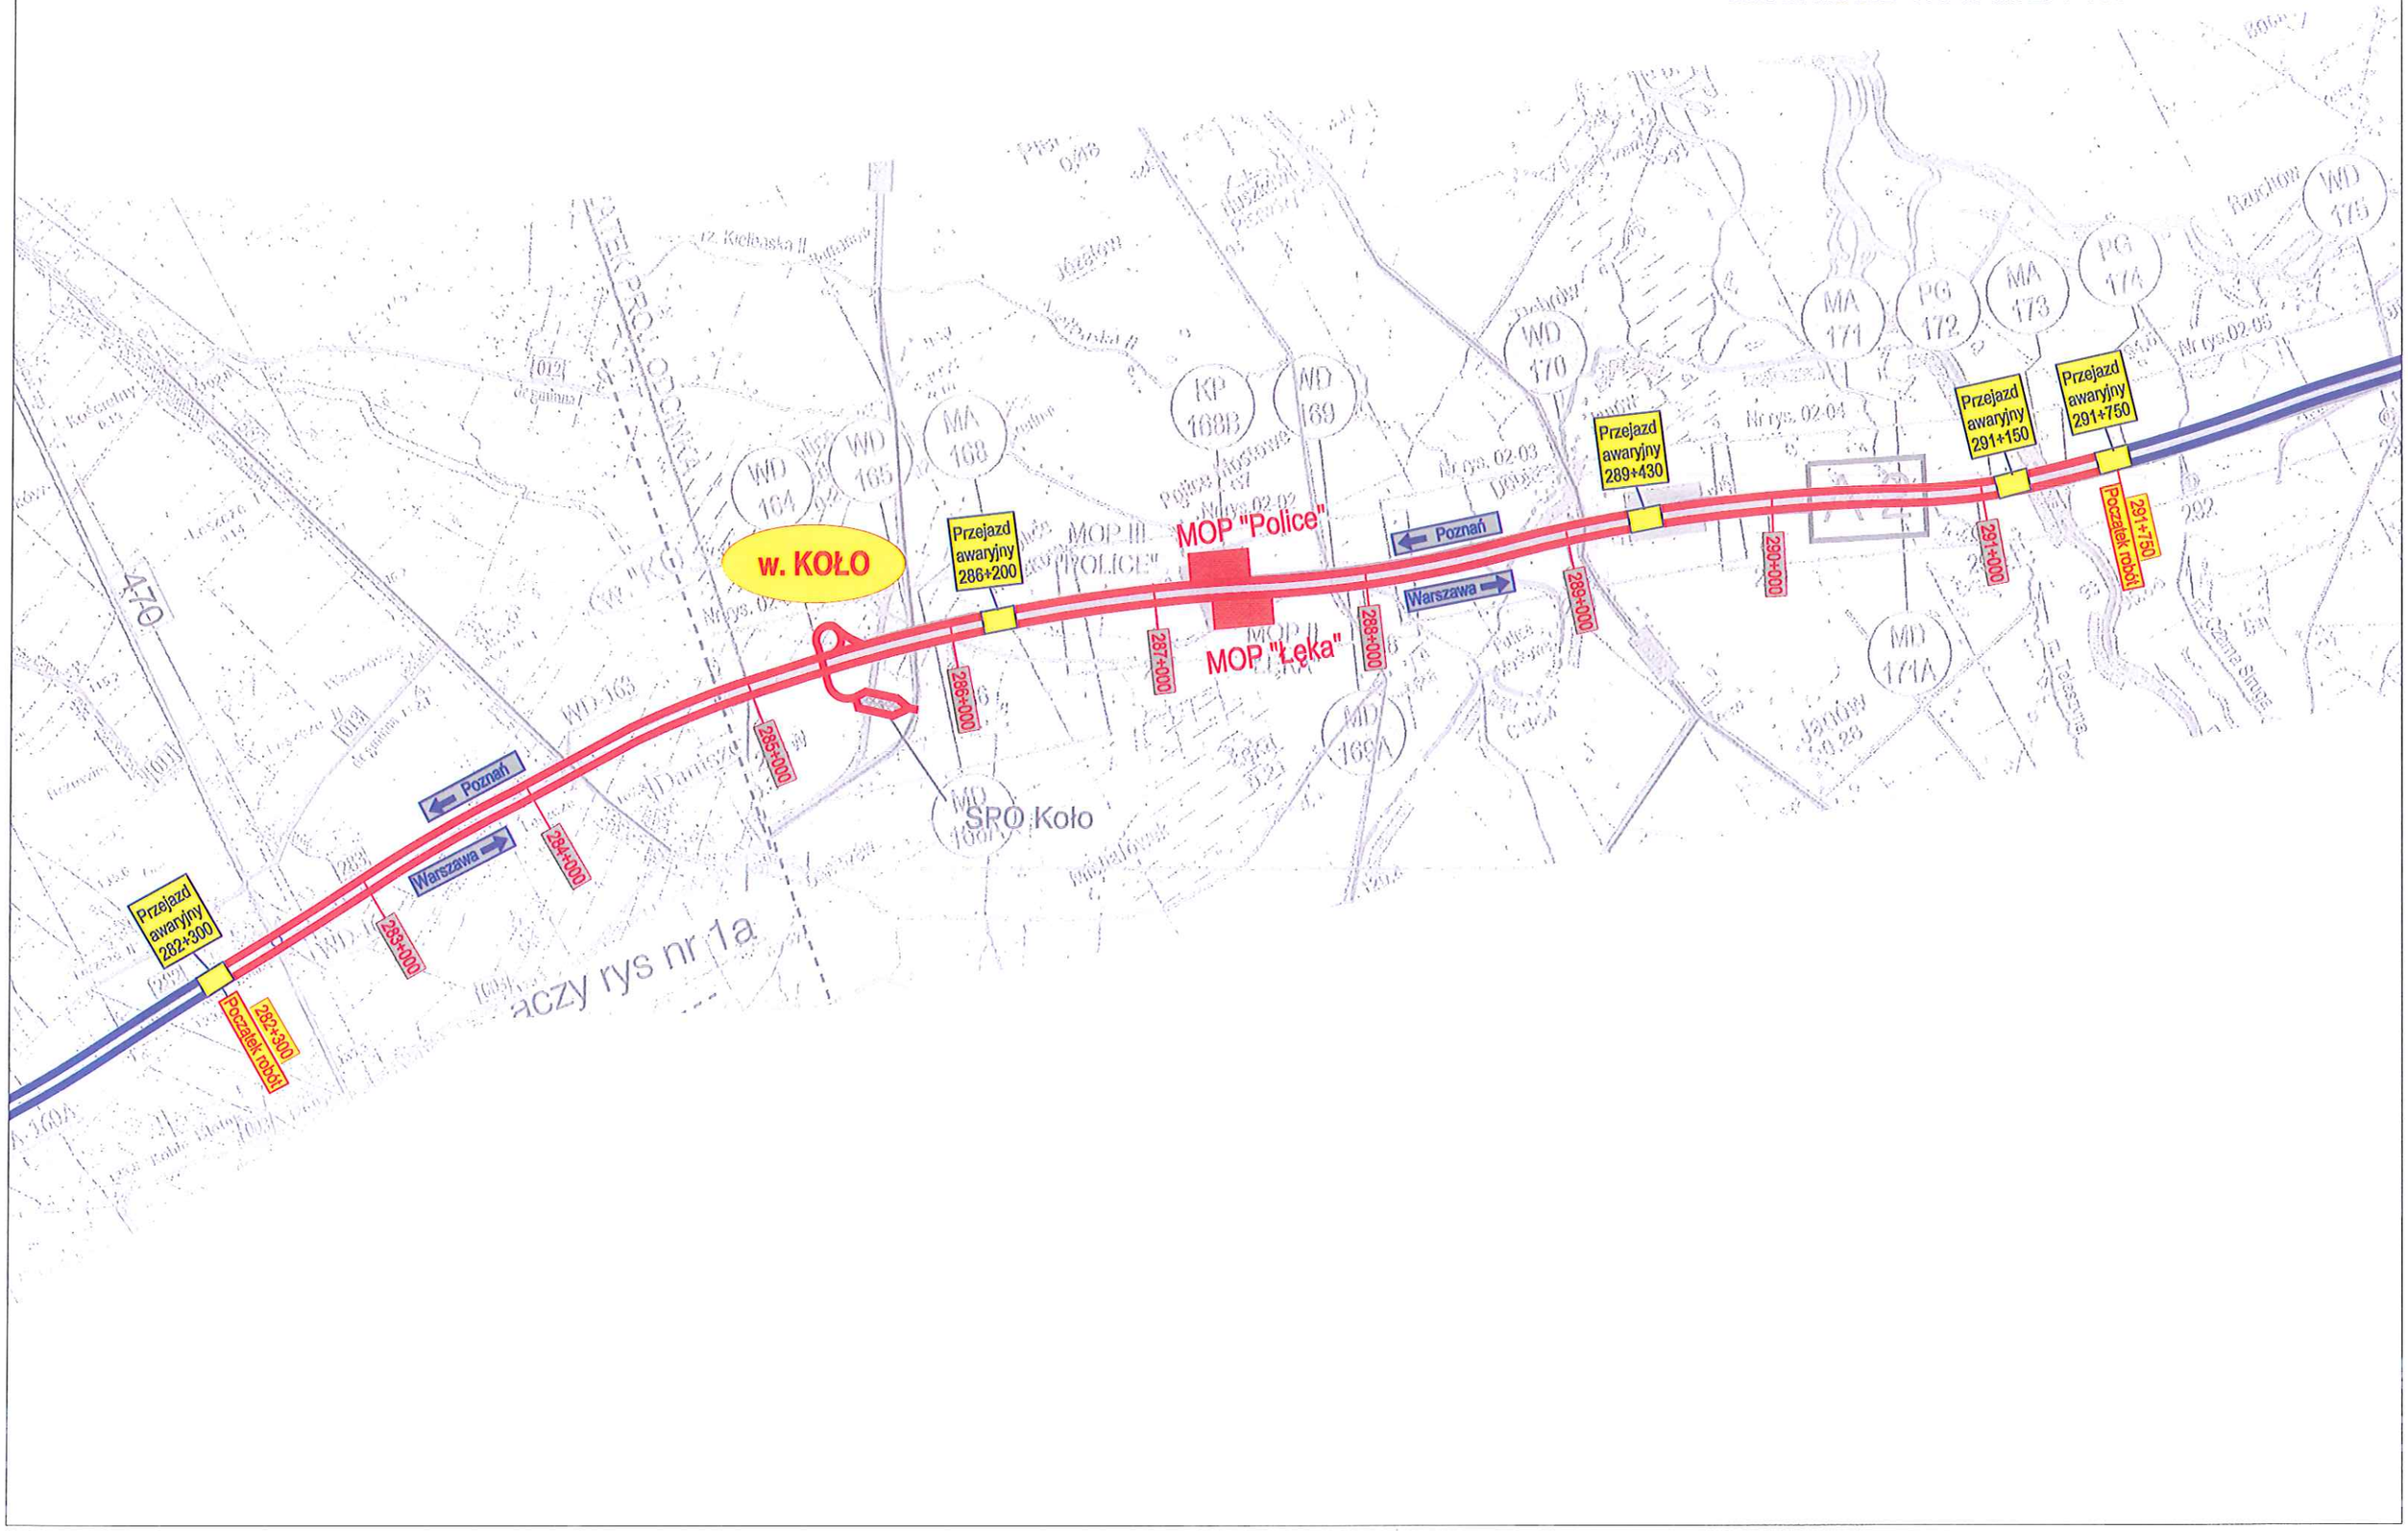
REMONT AUTOSTRADY A2
odc. od km 282+300 do km 291+750