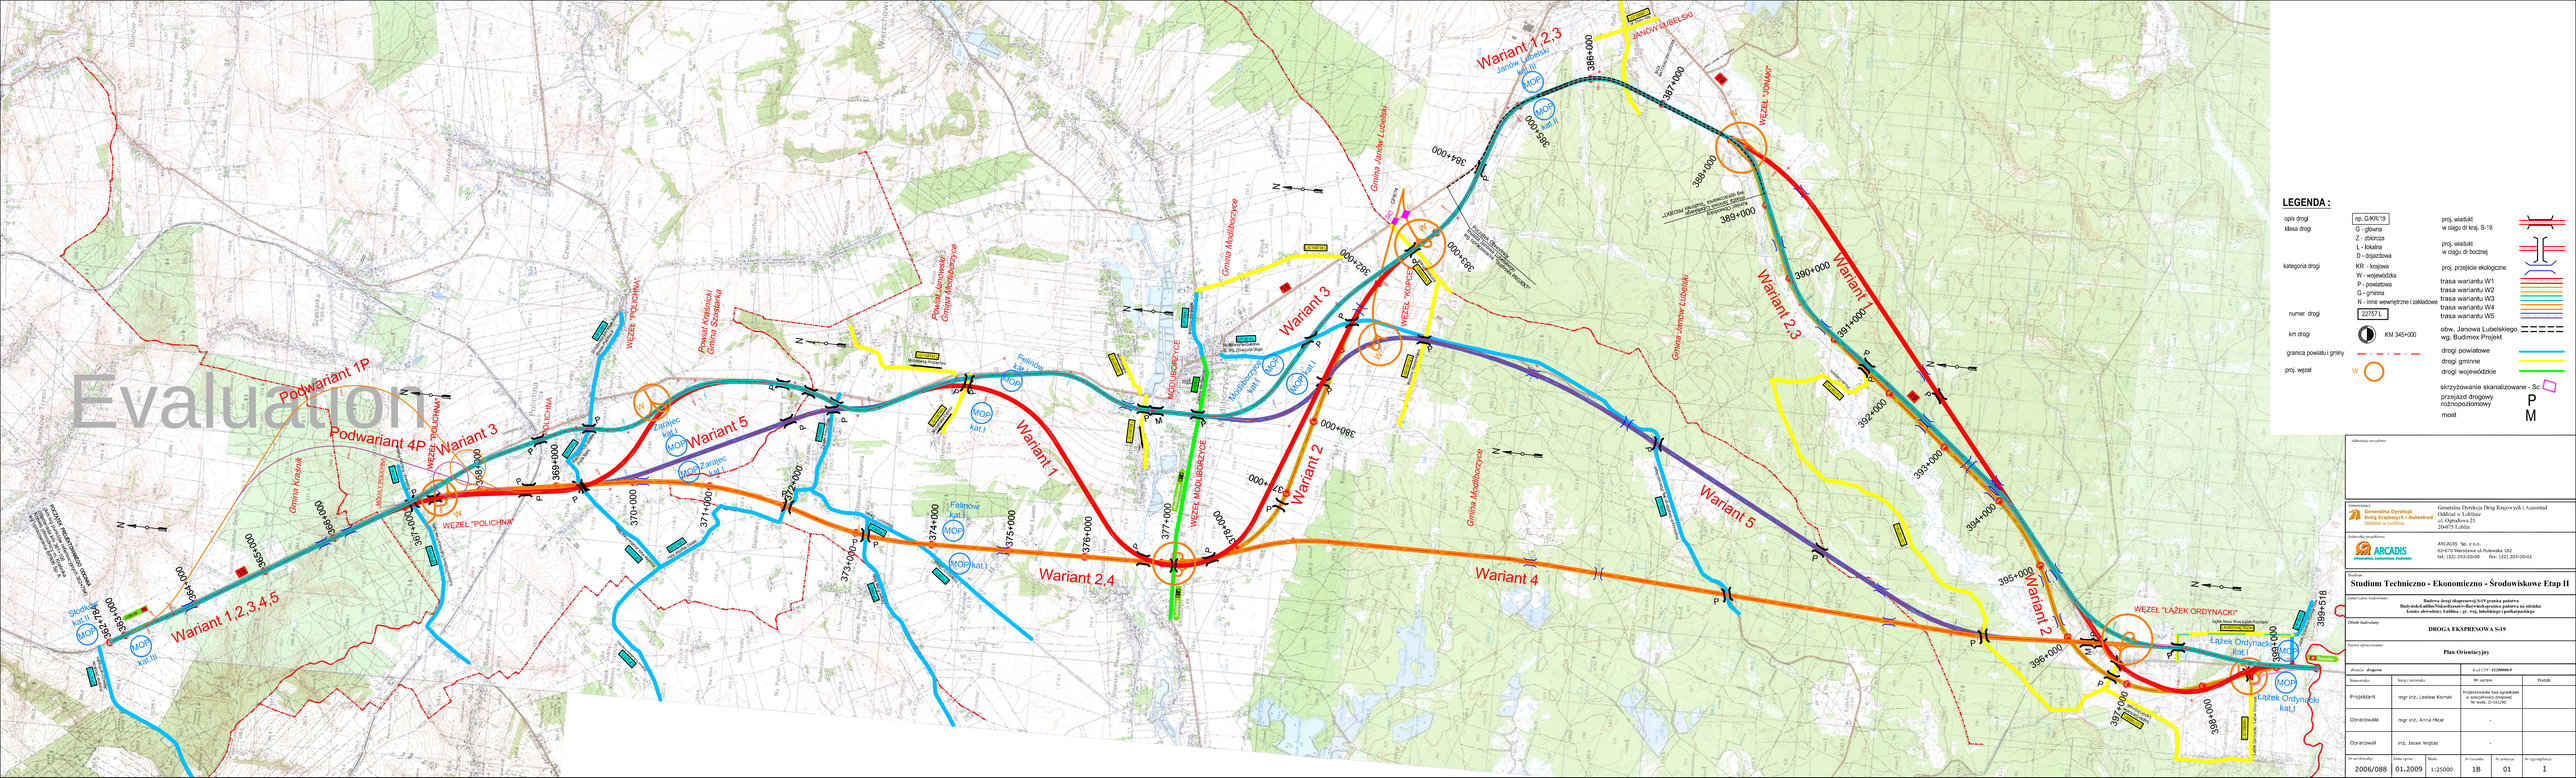
Evaluation
Podwariant 1P
Podwariant 4P
Wariant 3
Wariant 1,2,3,4,5
Wariant 5
Wariant 1
Wariant 2,4
Wariant 3
Wariant 2
Wariant 4
Wariant 1,2,3
Wariant 5
Wariant 1
Wariant 2,3
Wariant 2
WĘZEŁ "POLICHNA"
WĘZEŁ MODLIBORZYCE
WĘZEŁ "KOPCE"
WĘZEŁ "JÓWAŃ"
WĘZEŁ "ŁĄŻEK ORDYNACKI"
Gmina Krasnik
Gmina Modliborzyce
Gmina Janów Lubelski
Powiat Kraśnicki Gmina Szczebrzeszyn
Powiat Janowski Gmina Modliborzyce
Felinów kat.I
Zarajec kat.I
Modliborzyce kat.I
Janów Lubelski kat.III
Łążek Ordynacki kat.I
Słodków kat.I
MOP
MOP kat.I
MOP kat.III
LEGENDA :
opis drogi
np. GNR'19
klasa drogi
G - główna
Z - zbiorcza
L - lokalna
D - dojazdowa
kategoria drogi
KR - krajowa
W - wojewódzka
P - powiatowa
G - gminna
N - inne wewnętrzne i zakładowe
numer drogi
2275T L
km drogi
KM 345+000
granica powiatu i gminy
proj. węzeł
proj. wiadukt w ciągu dr kraj. S-19
proj. wiadukt w ciągu dr bocznej
proj. przejścia ekologiczne
trasa wariantu W1
trasa wariantu W2
trasa wariantu W3
trasa wariantu W4
trasa wariantu W5
obw. Janowa Lubelskiego wg. Budimex Projekt
drogi powiatowe
drogi gminne
drogi wojewódzkie
skrzyżowanie skanalizowane - Sc
przejazd drogowy rozmpoziomowy
most
P
M
Generalna Dyrekcja Dróg Krajowych i Autostrad Oddział w Lublinie
ul. Ogrodowa 21
20-075 Lublin
ARCADIS Sp. z o.o.
02-672 Warszawa ul.Puławska 182
tel: (22) 203-20-00 fax: (22) 203-20-01
Studium Techniczno - Ekonomiczno - Środowiskowe Etap II
Budowa drogi ekspresowej S-19 granica państwa Białystek-Nałkowszczyzna-Biała Podlaska granica państwa na odcinku Lublin (obwodnica) Kurów - p. woj. lubelskiego i podkarpackiego
DROGA EKSPRESOWA S-19
Plan Orientacyjny
Projekt: drogowe
Kod CPV: 71356000-9
Stanowisko
Imię i nazwisko
Nr uprawn.
Podpis
Projektant
mgr inż. Lesław Kornak
Projektowanie bez ograniczeń w specjalności drogowej Nr wpis. D-0181/90
Opracowała
mgr inż. Anna Hicar
-
Opracował
inż. Jacek Wojtas
-
Nr archiwalny
Data sprzw.
Skala
Nr rysunku
Nr arkusza
Nr egzemplarza
2006/088
01.2009
1:25000
1B
01
1