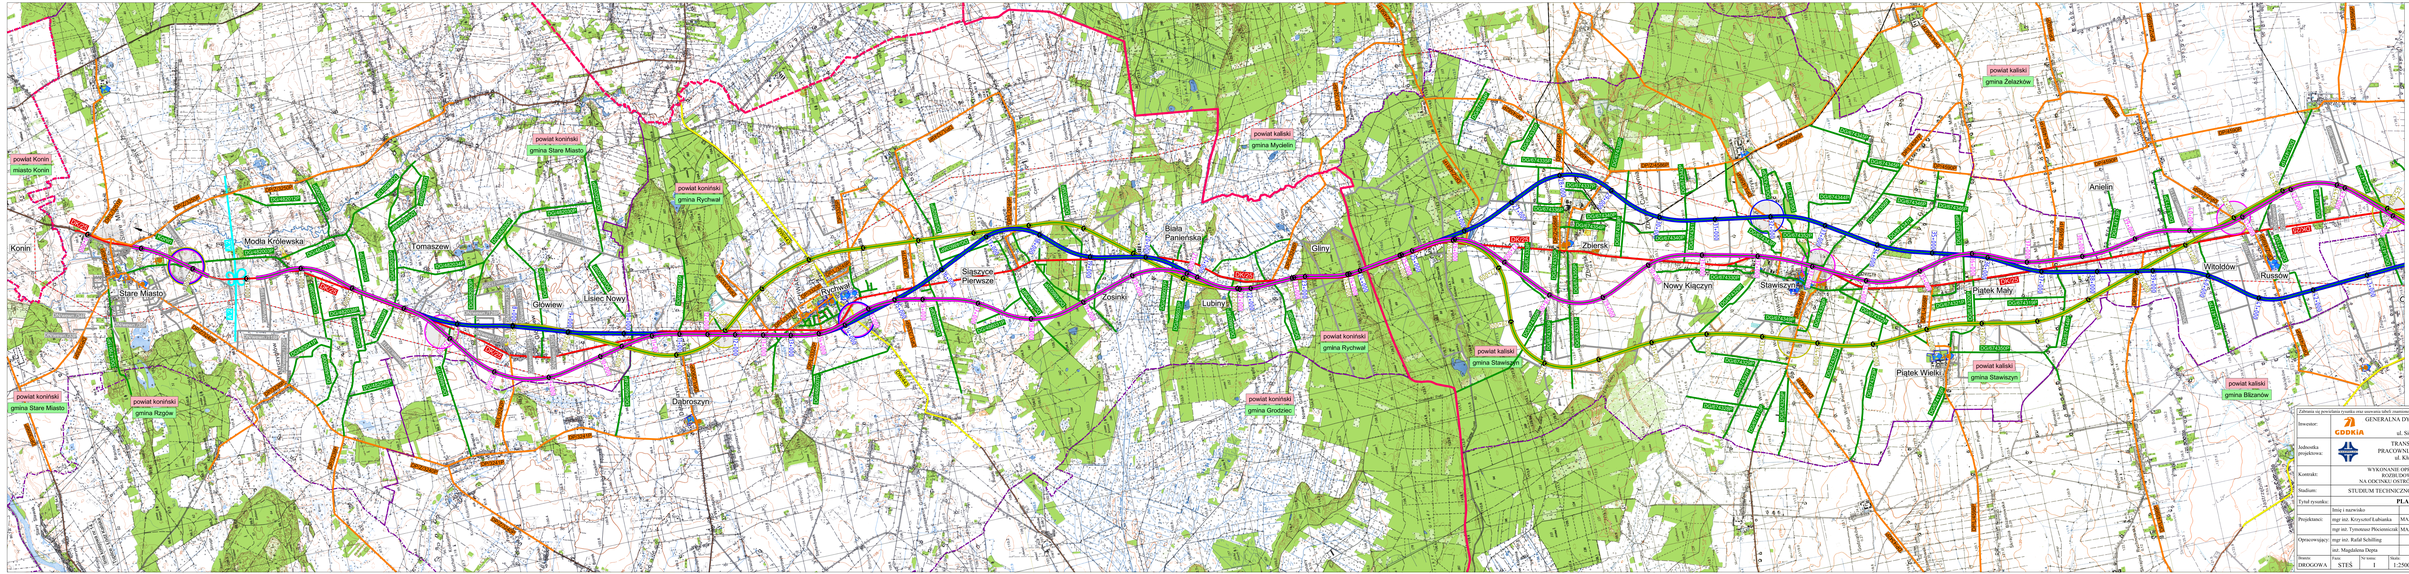

N
E
S
W
powiat Konin
miasto Konin
Konin
Stare Miasto
Modła Królewska
Tomaszew
Lisiec Nowy
Główiew
Dąbroszyn
Rychwał
Siąszyce Pierwsze
Biała Panieńska
Zosinki
Lubiny
Gliny
Zbiersk
Nowy Kiączyn
Stawiszyn
Piątek Mały
Piątek Wielki
Anielin
Witoldów
Russów
powiat koniński
gmina Stare Miasto
powiat koniński
gmina Rychwał
powiat kaliski
gmina Mycielin
powiat kaliski
gmina Żelazków
powiat koniński
gmina Stare Miasto
powiat koniński
gmina Rzgów
powiat koniński
gmina Grodziec
powiat koniński
gmina Rychwał
powiat kaliski
gmina Stawiszyn
powiat kaliski
gmina Stawiszyn
powiat kaliski
gmina Blizanów
DK/25
A2
DW/443
DP/Z/3250P
DP/L/3251P
DP/Z/3240P
DP/3236P
DP/3241P
DP/3238P
DP/L/3249P
DP/L/3248P
DP/Z/4586P
DP/4590P
DP/L/4587P
DP/L/4598P
DP/L/4599P
DP/4342P
linia kolejowa nr 14 Tuplice - Łódź Kaliska

DANE TECHNICZNE:
- klasa techniczna GP,
- prędkość projektowa 100 km/h,
- prędkość miarodajna 110 km/h,
- liczba jezdni 2,
- liczba pasów ruchu 2x2
- szerokość pasa ruchu 3,5 m
- obciążenie na oś 115 kN/oś

LEGENDA

Oznaczenia dróg istniejących:
Kategoria drogi / Nr drogi
np. P/5300P

Kategoria drogi:
DK - krajowa
DW - wojewódzka
DP - powiatowa
DG - gminna
DN - wewnętrzna

OZNACZENIA GRAFICZNE:
- autostrady
- dr. ekspresowe
- dr. krajowe
- dr. wojewódzkie
- dr. powiatowe
- dr. gminne
- linie kolejowe
- granice gmin / powiatów
- zabytki
- cmentarze / kościoły
- obiekty użyteczności publicznej
- Obszar Natura 2000
- przebieg DK 25 - wariant 1
- przebieg DK 25 - wariant 2
- przebieg DK 25 - wariant 3
- węzły / skrzyżowania
- ist. gazociąg
- ist. linia wysokiego napięcia

Zabrania się powielania rysunku oraz usuwania tabeli znamionowej rysunku (prawo autorskie) bez zgody Transprojektu Gdańskiego.

Inwestor:	GDDKiA GENERALNA DYREKCJA DRÓG KRAJOWYCH I AUTOSTRAD ODDZIAŁ W POZNANIU ul. Siemiradzkiego 5a, 60-763 Poznań			
Jednostka projektowa:	TRANSPROJEKT GDAŃSKI sp. z o.o. PRACOWNIA PROJEKTOWA W WARSZAWIE ul. Kłobucka 25, 02-699 Warszawa			
Kontrakt:	WYKONANIE OPRACOWAŃ PROJEKTOWYCH DLA ROZBUDOWY DROGI KRAJOWEJ NR 25 NA ODCINKU OSTRÓW WIELKOPOLSKI - KALISZ - KONIN			
Stadium:	STUDIUM TECHNICZNO - EKONOMICZNO - ŚRODOWISKOWE			
Tytuł rysunku:	**PLAN ORIENTACYJNY**			
	Imię i nazwisko	Nr uprawnień	Specjalność	Podpis
Projektanci:	mgr inż. Krzysztof Łubianka	MAZ/0098/POOD/09	drogowa	K Łubianka
	mgr inż. Tymoteusz Płócienniczak	MAZ/0041/POOD/13	drogowa	T. Płócienniczak
Opracowujący:	mgr inż. Rafał Schilling		drogowa	Schilling
	inż. Magdalena Depta		drogowa	Depta

Branża:	Faza:	Nr tomu:	Skala:	Nr rys.	Data:	Nr proj.
DROGOWA	STEŚ	I	1:25000	2.1	lipiec 2017	06.186.2016