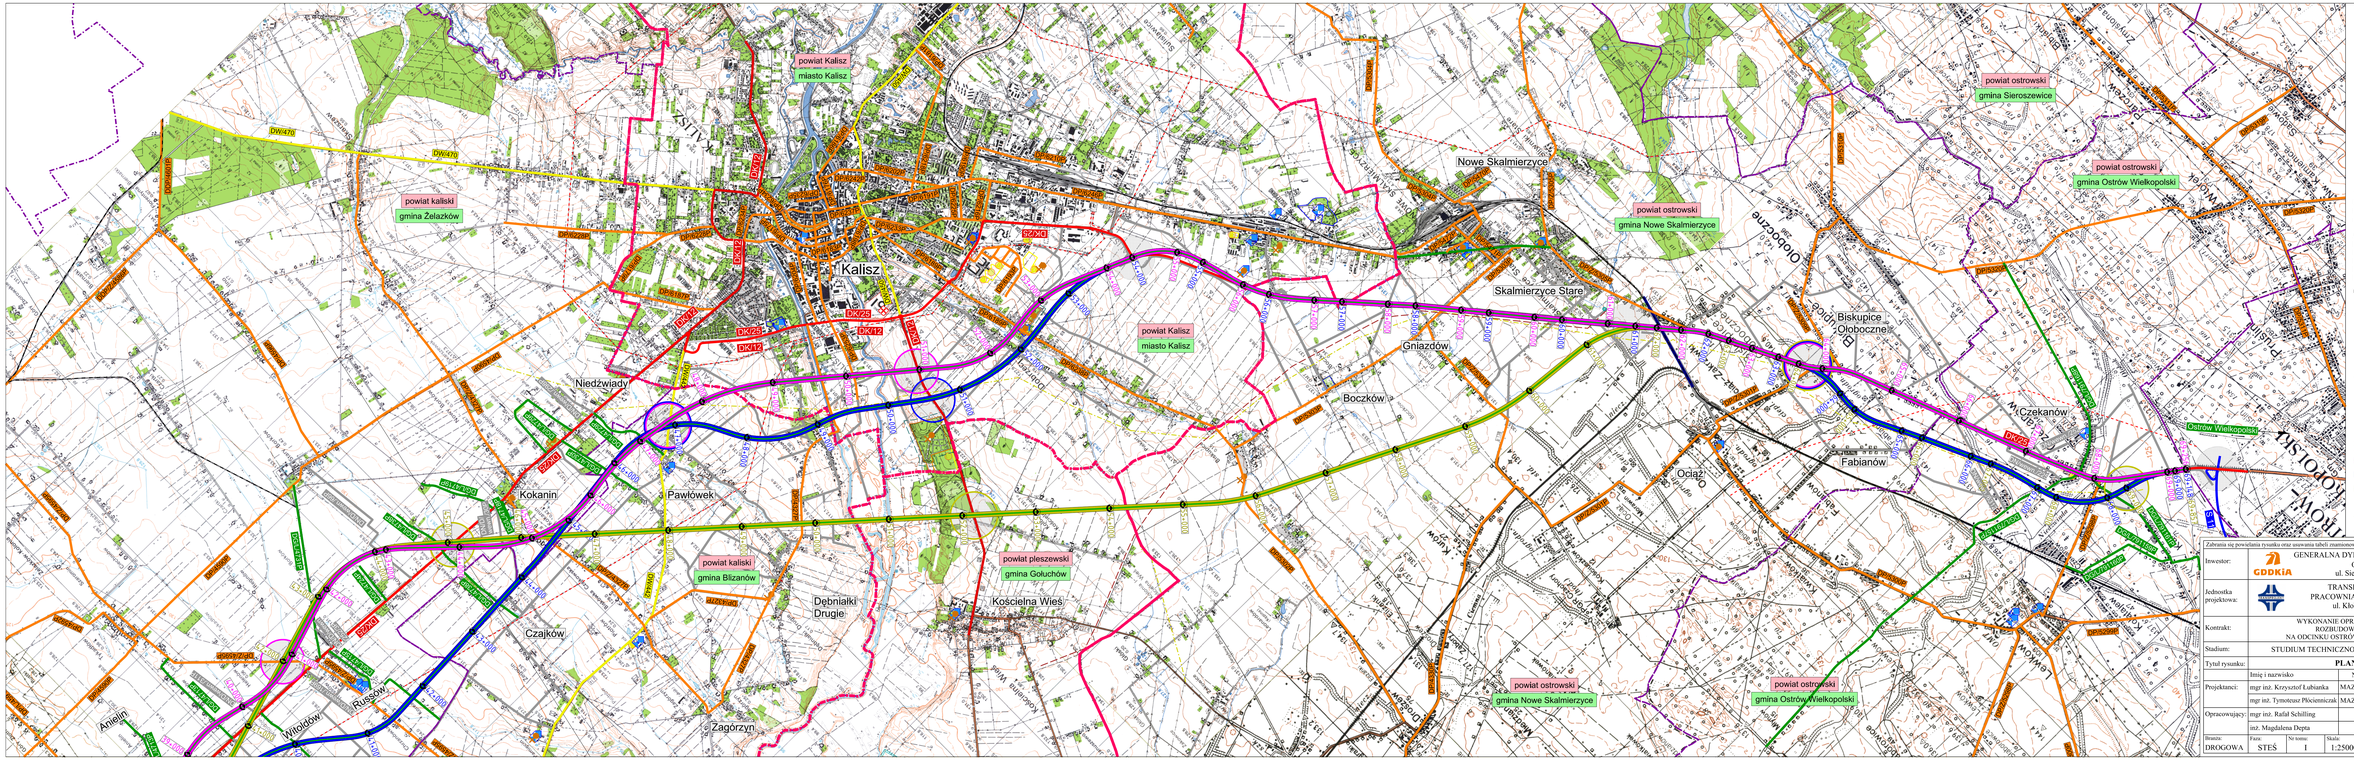

DANE TECHNICZNE:
- klasa techniczna GP,
- prędkość projektowa 100 km/h,
- prędkość miarodajna 110 km/h,
- liczba jezdni 2,
- liczba pasów ruchu 2x2
- szerokość pasa ruchu 3,5 m
- obciążenie na oś 115 kN/oś

LEGENDA

Oznaczenia dróg istniejących:
Kategoria drogi / Nr drogi
np.
PJ/5300P

Kategoria drogi:
DK - krajowa
DW - wojewódzka
DP - powiatowa
DG - gminna
DN - wewnętrzna

OZNACZENIA GRAFICZNE:
- PJ/5300P
- dk_autostrady
- dk_krajowe
- dr_wojewódzkie
- dp_powiatowe
- dg_gminne
- pole różowe
- granice gmin / powiatów
- zabytki
- cmentarze / kościoły
- obiekty użyteczności publicznej
- Obszar Natura 2000
- przebieg OK 25 - wariant 1
- przebieg OK 25 - wariant 2
- przebieg OK 25 - wariant 3
- węzły / skrzyżowania
- ist. gazociąg
- ist. linia wysokiego napięcia

Zabrania się powielania rysunku oraz usuwania tabeli znamionowej rysunku (prawo autorskie) bez zgody Transprojektu Gdańskiego.

Inwestor:	GENERALNA DYREKCJA DRÓG KRAJOWYCH I AUTOSTRAD ODDZIAŁ W POZNANIU ul. Siemiradzkiego 5a, 60-763 Poznań
Jednostka projektowa:	TRANSPROJEKT GDAŃSKI sp. z o.o. PRACOWNIA PROJEKTOWA W WARSZAWIE ul. Kłobucka 25, 02-699 Warszawa
Kontrakt:	WYKONANIE OPRACOWAŃ PROJEKTOWYCH DLA ROZBUDOWY DROGI KRAJOWEJ NR 25 NA ODCINKU OSTRÓW WIELKOPOLSKI - KALISZ - KONIN
Stadium:	STUDIUM TECHNICZNO - EKONOMICZNO - ŚRODOWISKOWE
Tytuł rysunku:	**PLAN ORIENTACYJNY**

	Imię i nazwisko	Nr uprawnień	Specjalność	Podpis
Projektanci:	mgr inż. Krzysztof Łubianka	MAZ/0098/POOD/09	drogowa	
	mgr inż. Tymoteusz Płóciennicznak	MAZ/0041/POOD/13	drogowa	
Opracowujący:	mgr inż. Rafał Schilling		drogowa	
	inż. Magdalena Depta		drogowa	

Branża	Faza	Nr tomu	Skala	Nr rys.	Data	Nr proj.
DROGOWA	STEŚ	1	1:25000	2.2	lipiec 2017	06.186.2016