




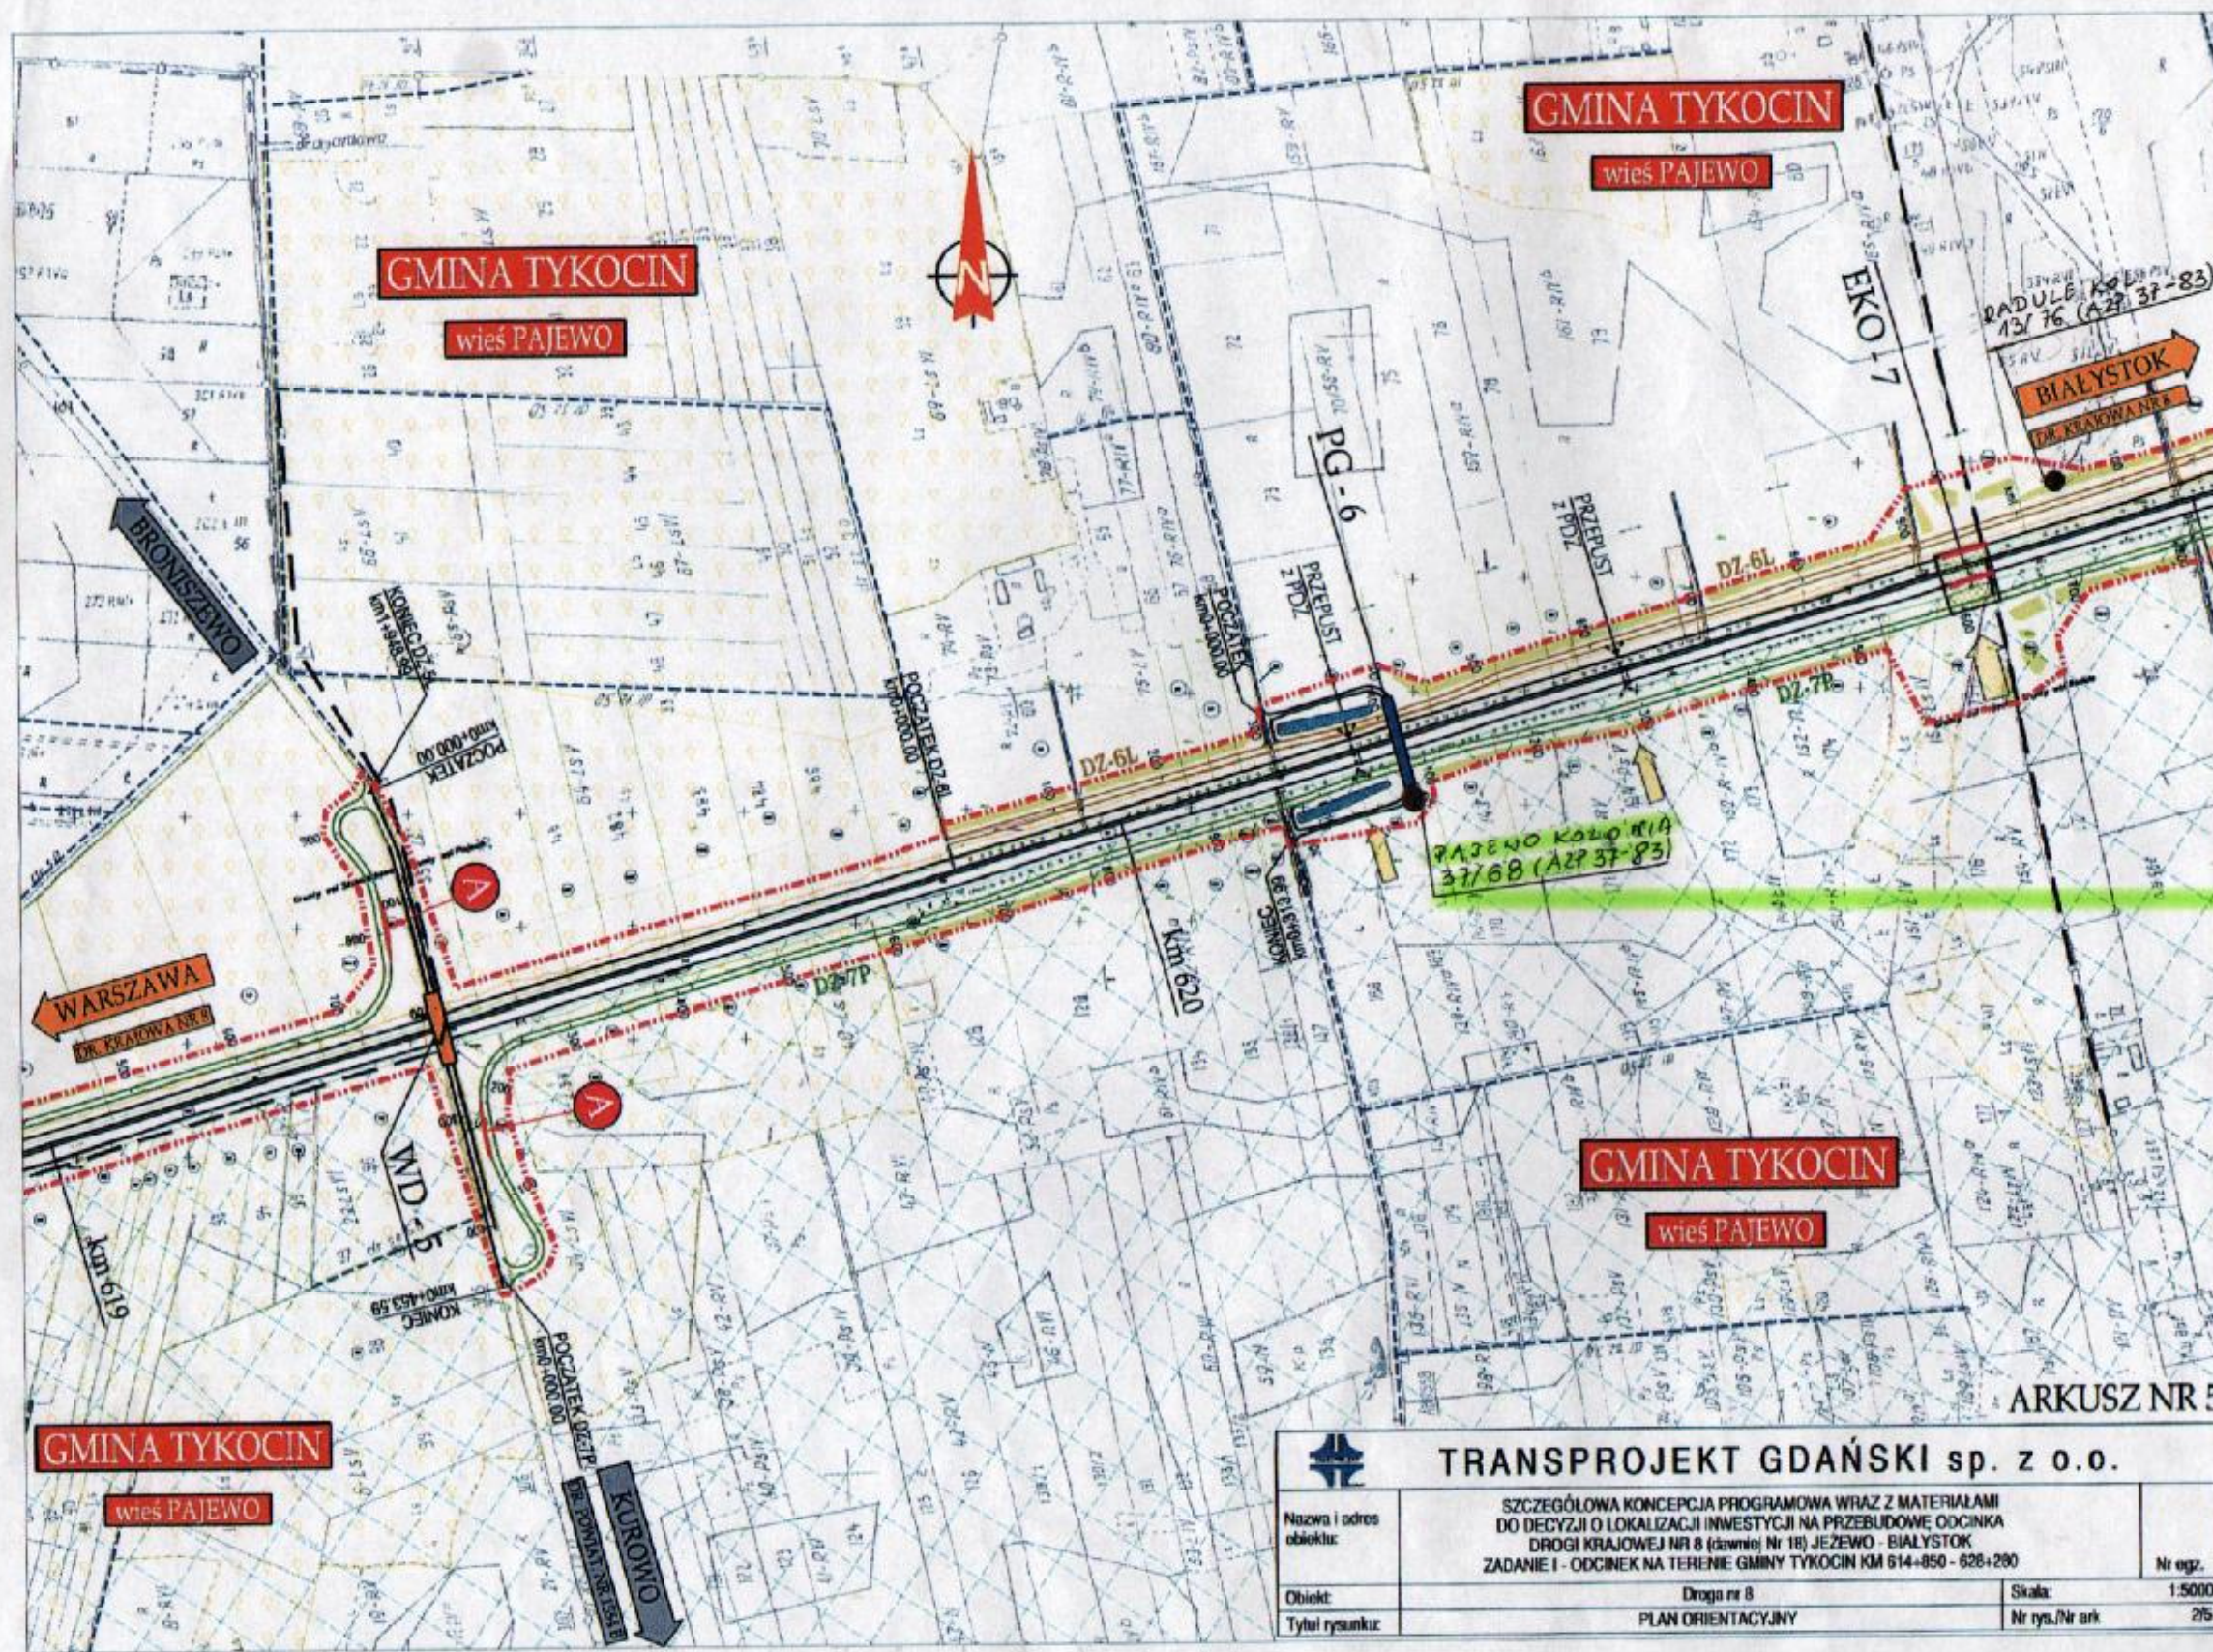

 TRANSPROJEKT GDAŃSKI sp. z o.o.		ARKUSZ NR 5	
Nazwa i adres obiektu:		SZCZEGÓŁOWA KONCEPCJA PROGRAMOWA WRAZ Z MATERIAŁAMI DO DECYZJI O LOKALIZACJI INWESTYCJI NA PRZEBUDOWĘ ODCINKA DROGI KRAJOWEJ NR 8 (dawniej Nr 18) JEŻEWO - BIAŁYSTOK	
Obiekt:		ZADANIE I - ODCINEK NA TERENIE GMINY TYKOCIN KM 614+850 - 628+290	
Tytuł rysunku:		Droga nr 8	Nr egz. 1:5000
PLAN ORIENTACYJNY		Nr rys./Nr ark. 2/5	

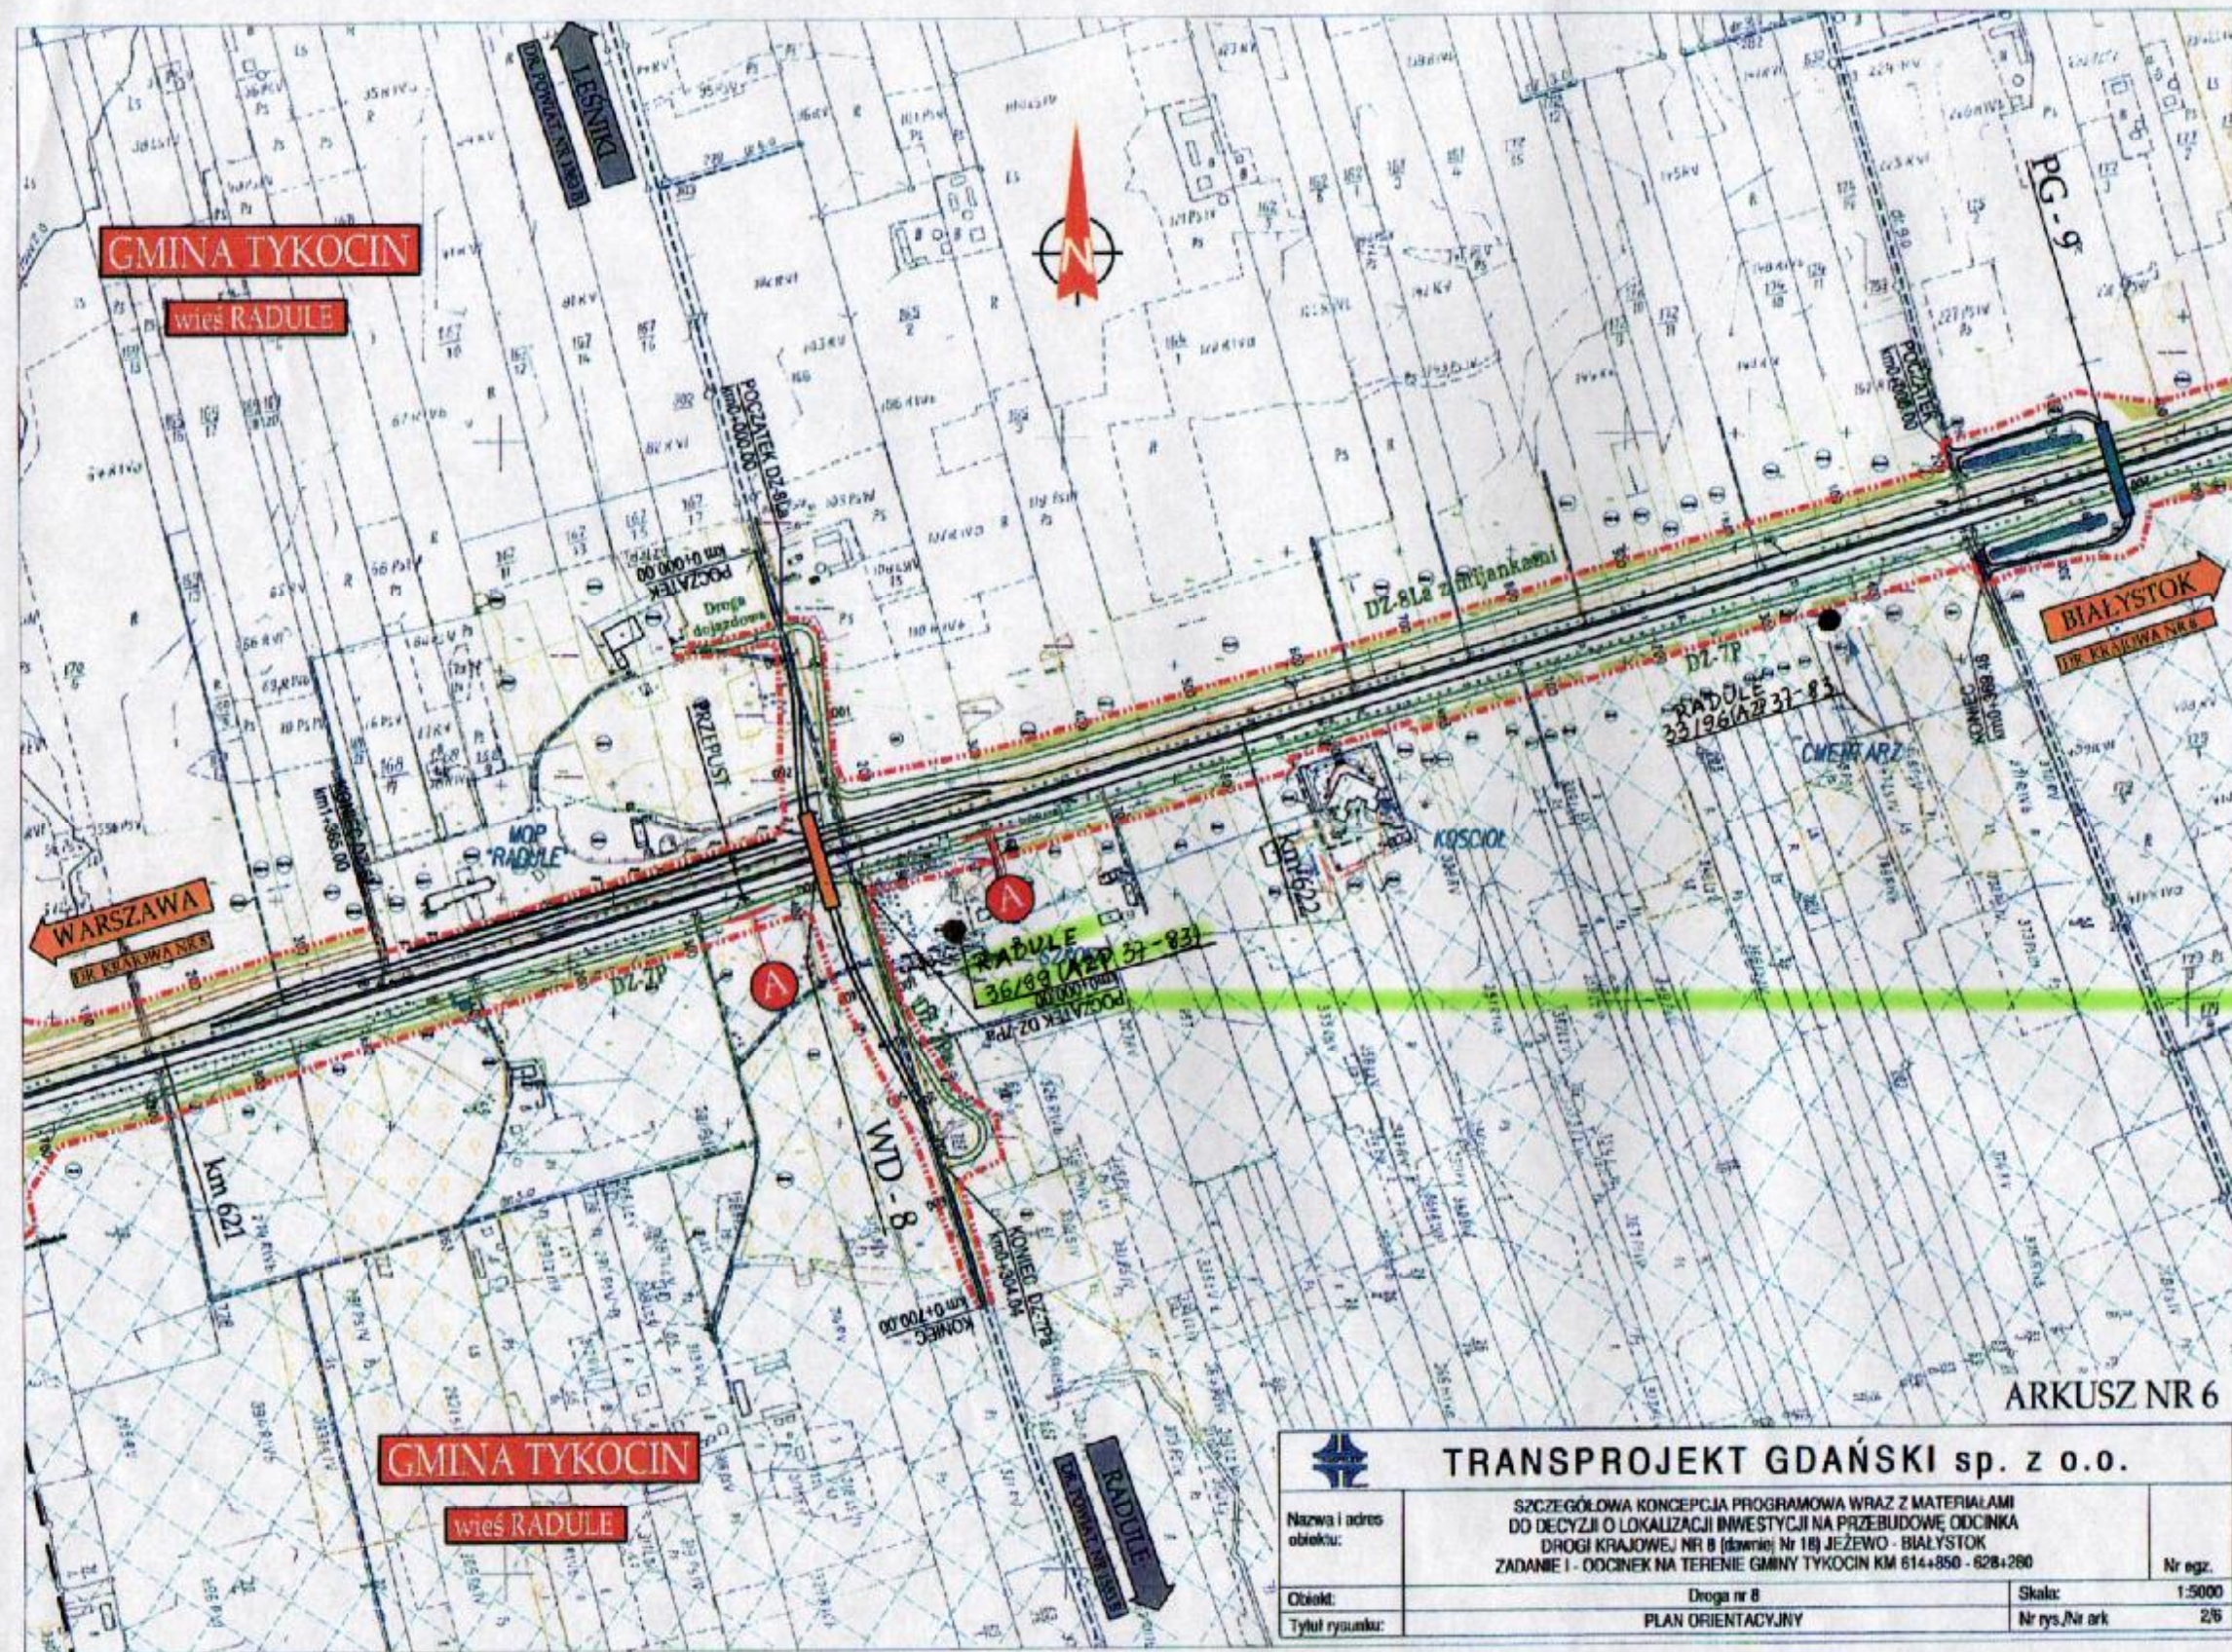

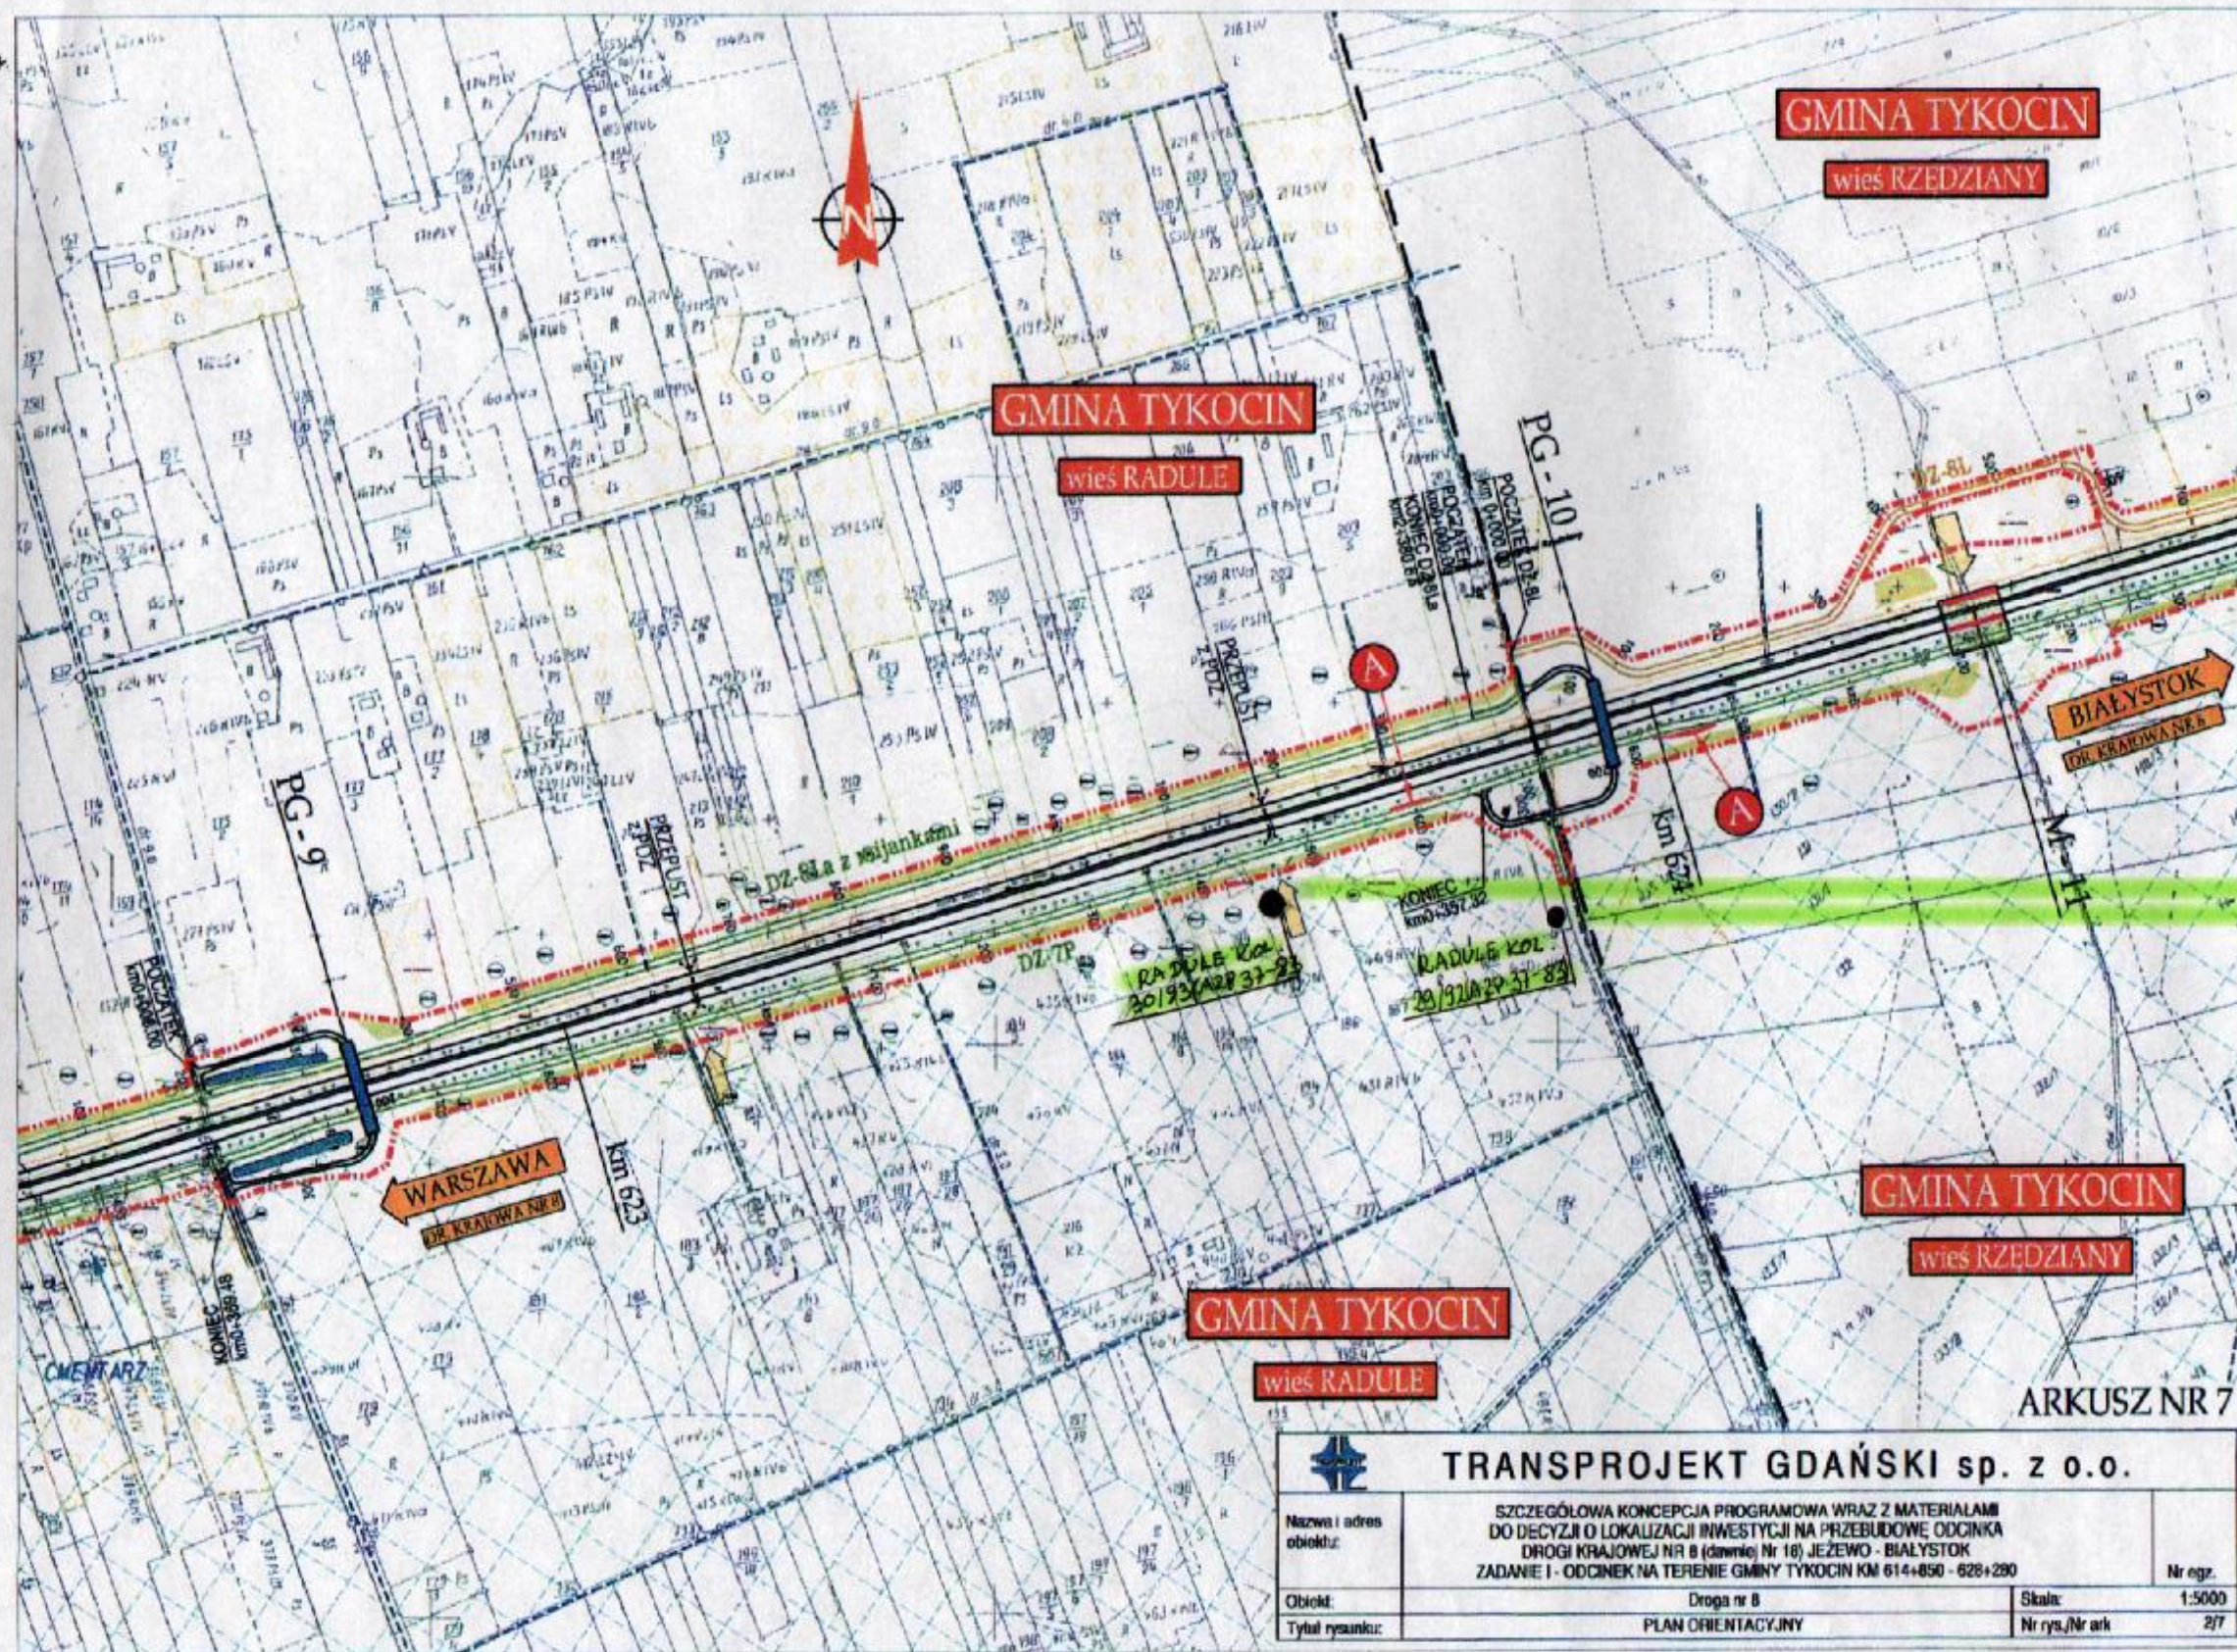

ARKUSZ NR 7



TRANSPROJEKT GDAŃSKI sp. z o.o.

Nazwa i adres
objektu:

SZCZEGÓŁOWA KONCEPCJA PROGRAMOWA WRAZ Z MATERIAŁAMI
DO DECYZJI O LOKALIZACJI INWESTYCJI NA PRZEBUDOWĘ ODCINKA
DROGI KRAJOWEJ NR 8 (dawniej Nr 18) JEZEWO - BIAŁYSTOK
ZADANIE I - ODCINEK NA TERENIE GMINY TYKOCIN KM 614+850 - 628+280

Nr egz.

Obiekt:

Droga nr 8

Skala:


1:5000


Tytuł rysunku:

PLAN ORIENTACYJNY

Nr rys./Nr ark.

2/7

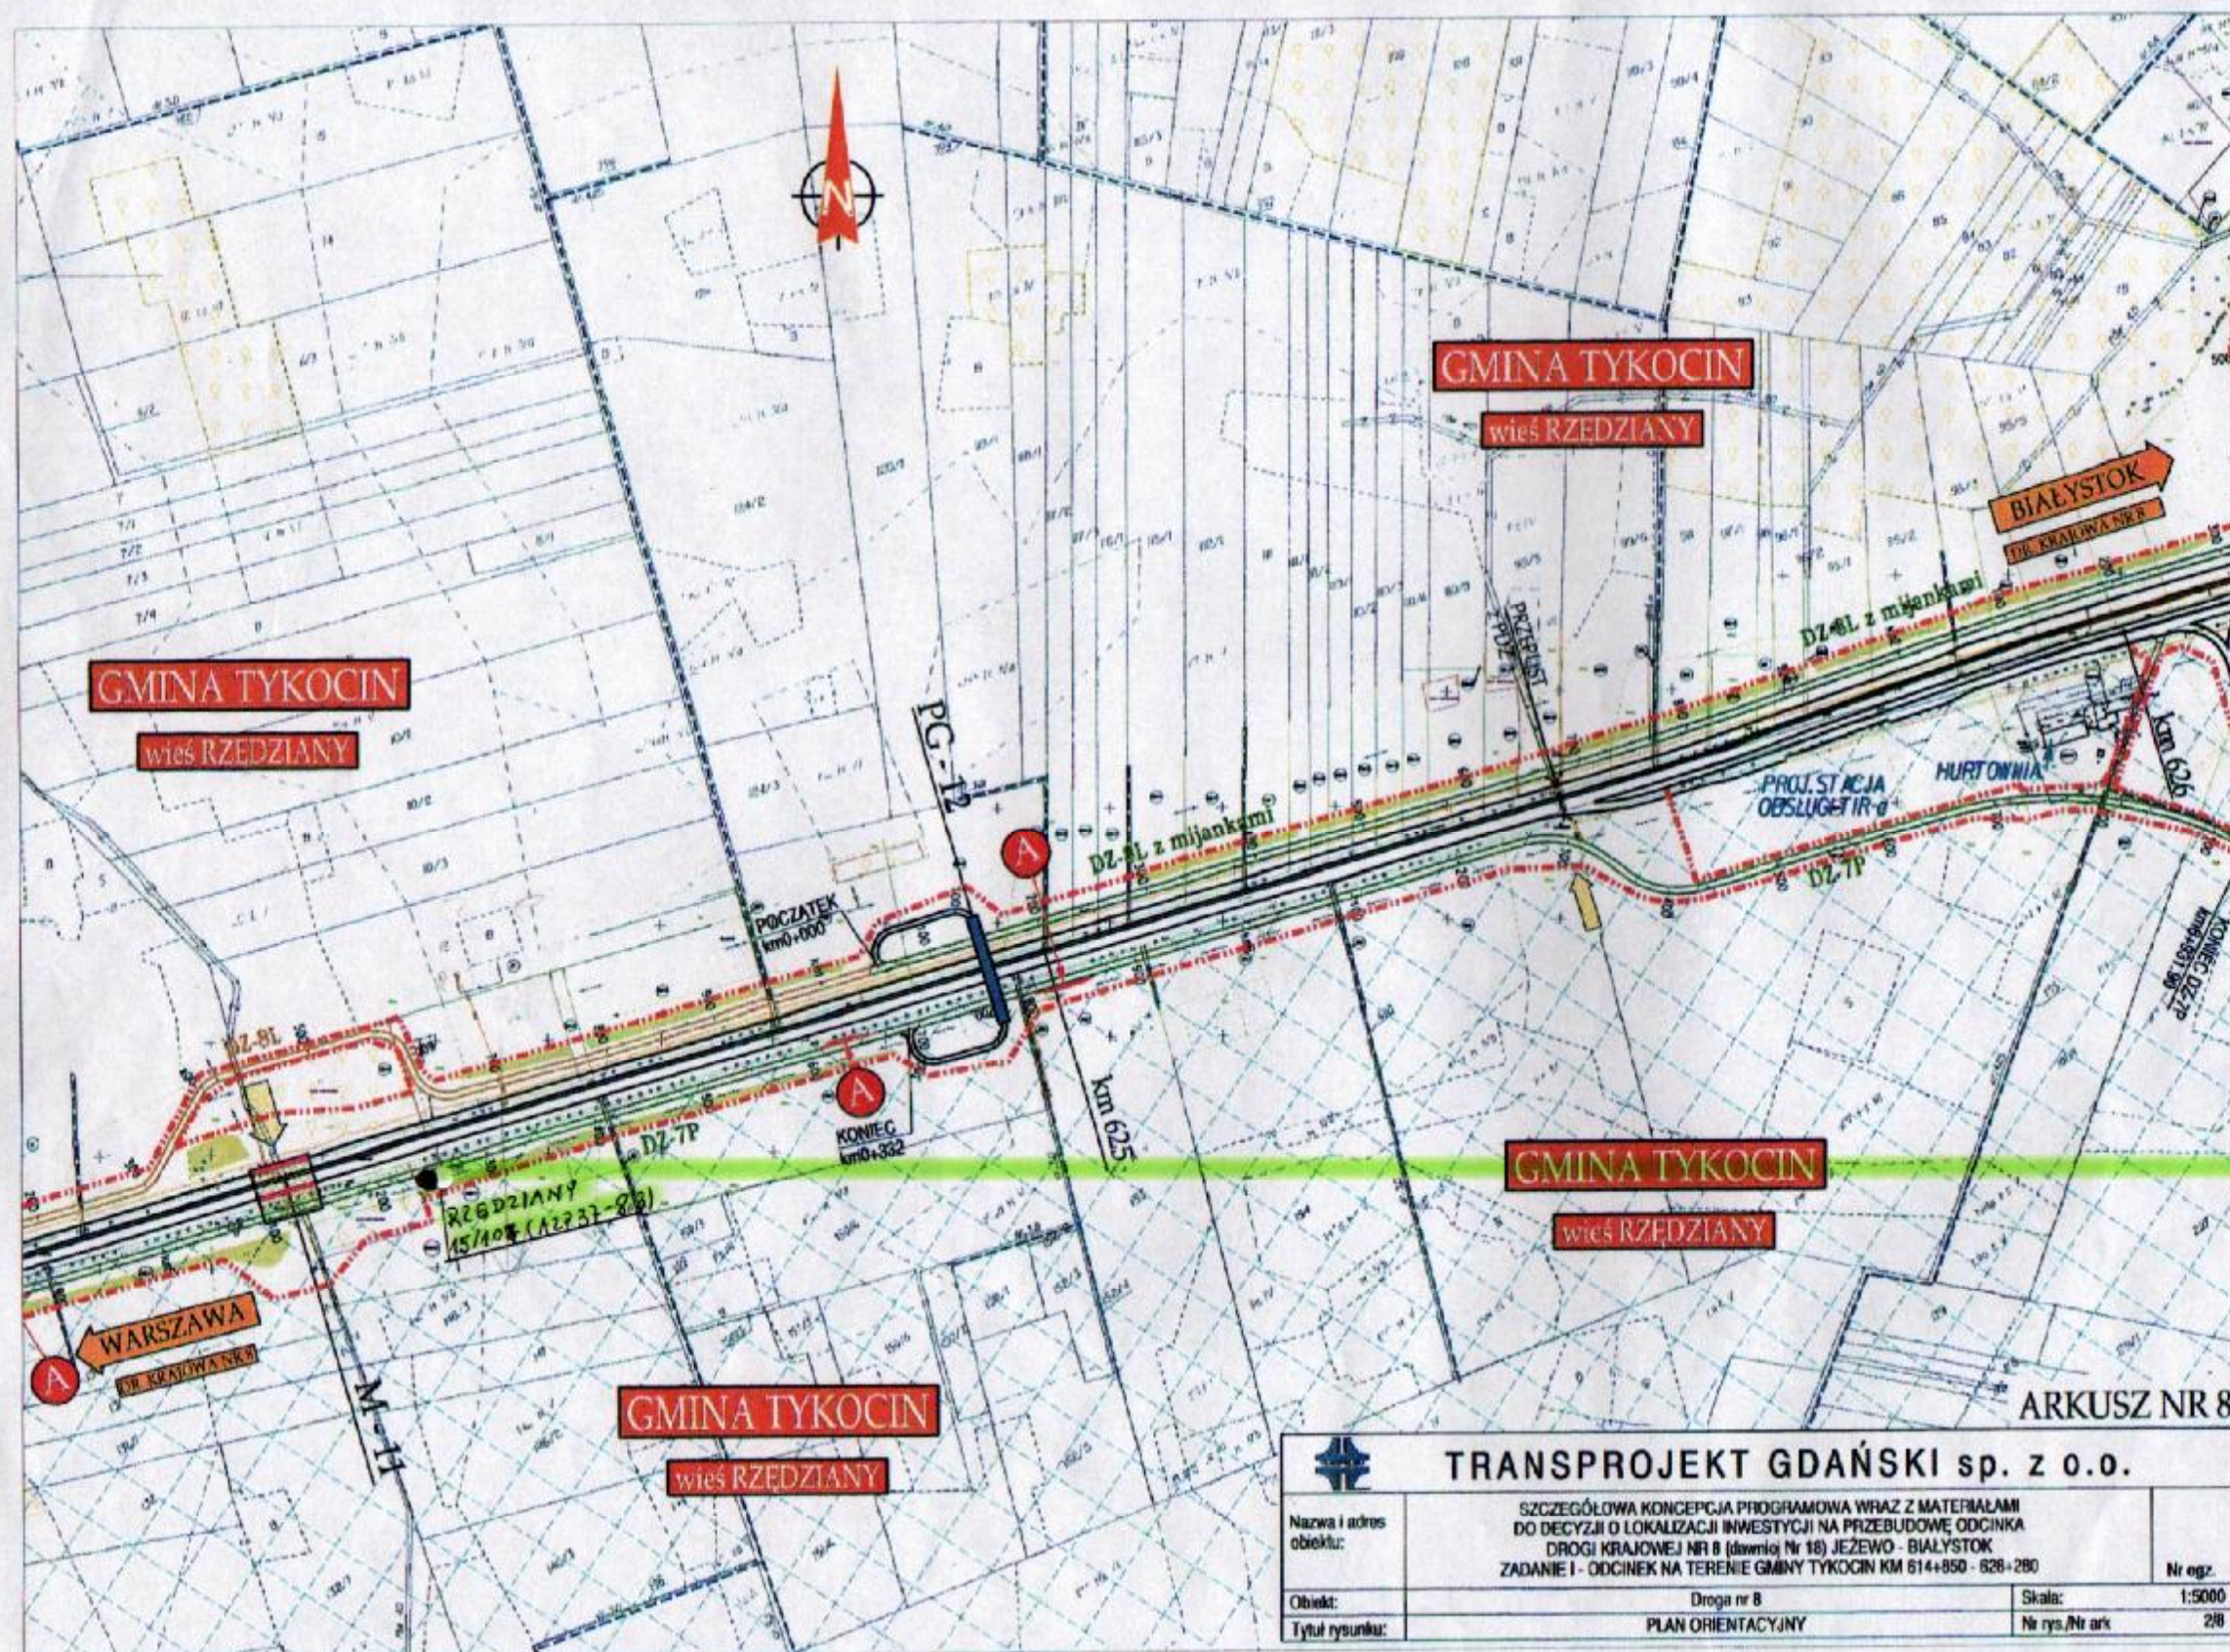

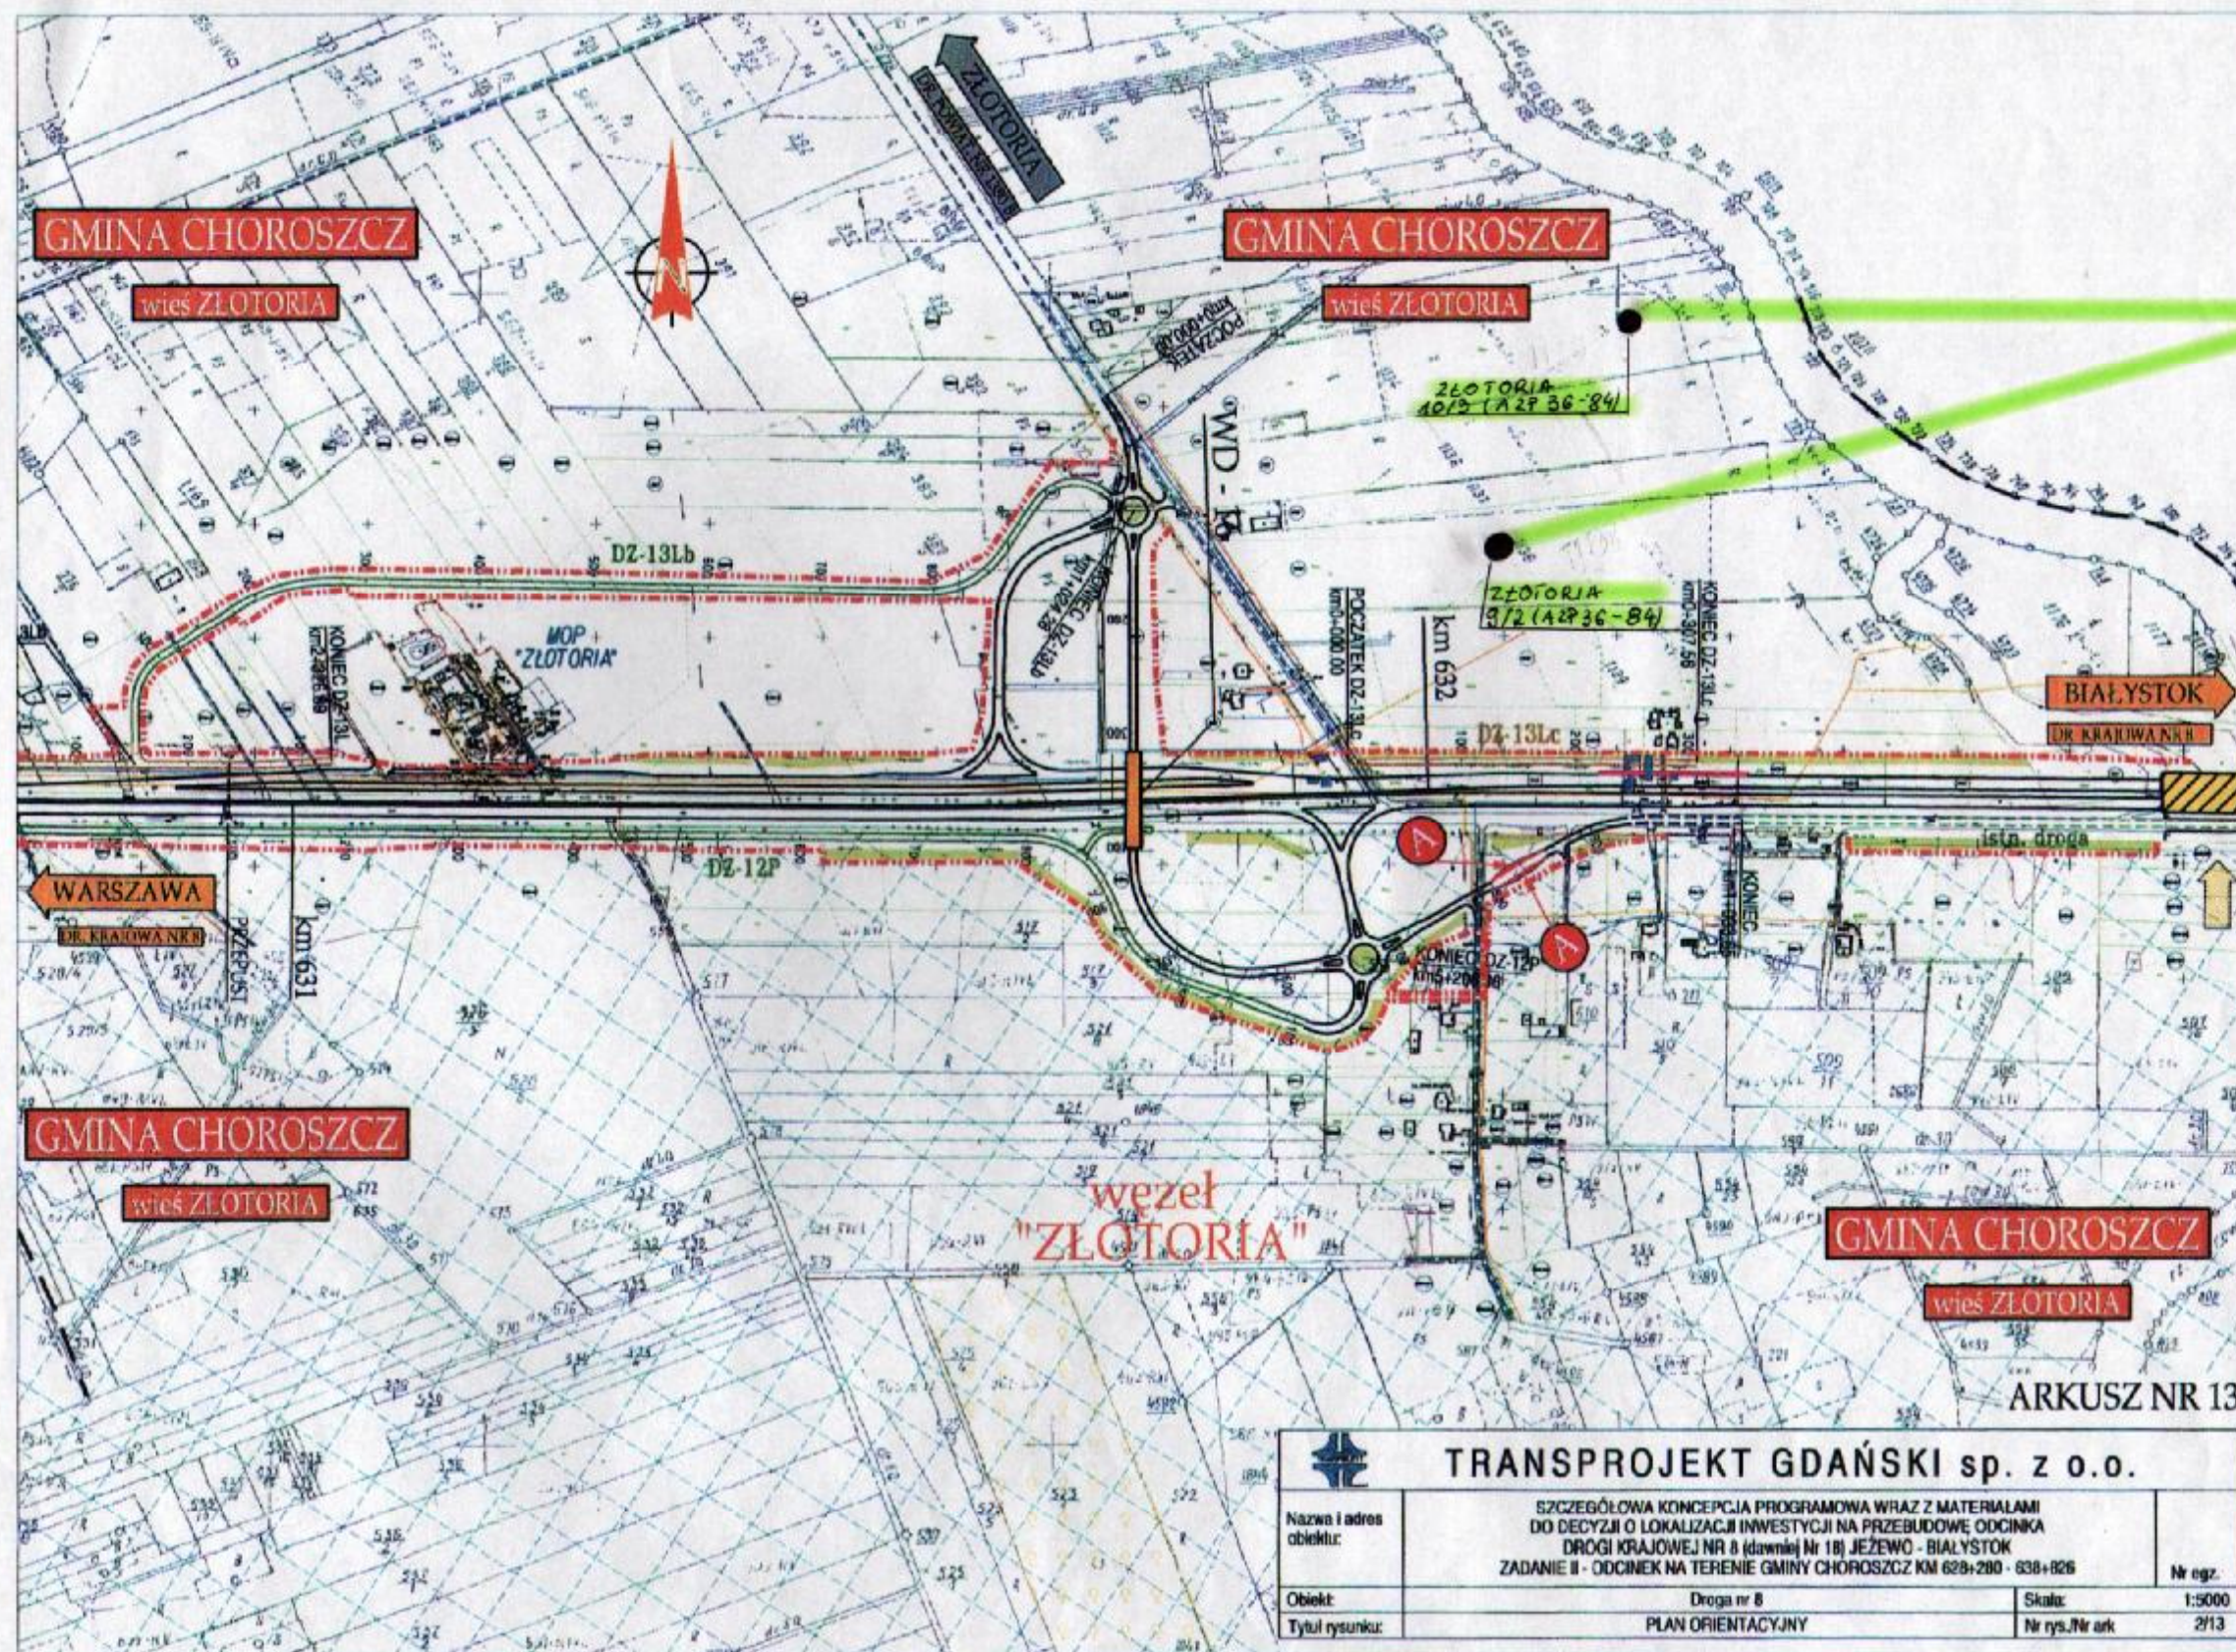

 TRANSPROJEKT GDAŃSKI sp. z o.o.		
Nazwa i adres obiektu:	SZCZEGÓŁOWA KONCEPCJA PROGRAMOWA WRAZ Z MATERIAŁAMI DO DECYZJI O LOKALIZACJI INWESTYCJI NA PRZEBUDOWĘ ODCINKA DROGI KRAJOWEJ NR 8 (dawniej Nr 18) JEŻEWÓ - BIAŁYSTOK ZADANIE II - ODCINEK NA TERENIE GMINY CHOROSZCZ KM 628+200 - 638+826	
Obiekt:	Droga nr 8	Nr egz.: 1:5000
Tytuł rysunku:	PLAN ORIENTACYJNY	Nr rys./Nr ark: 2/13

