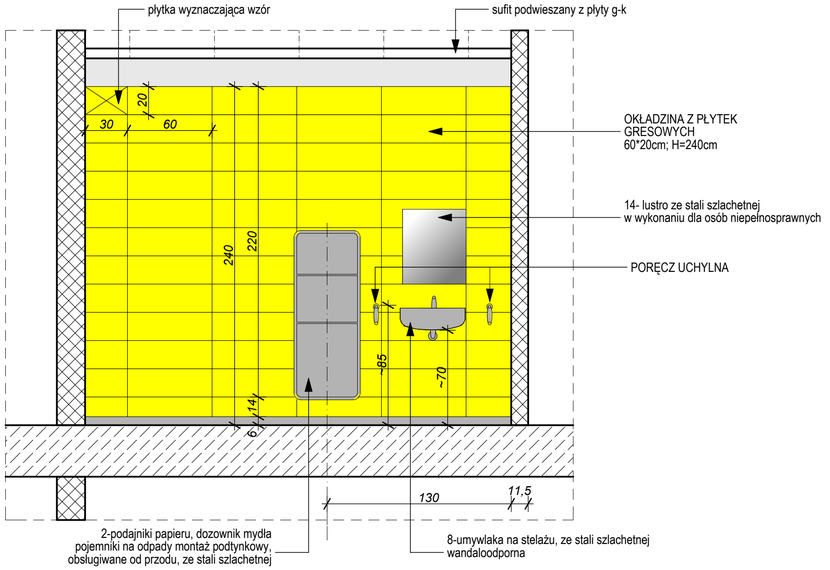

ROZWINIĘCIE ŚCIANY "2"

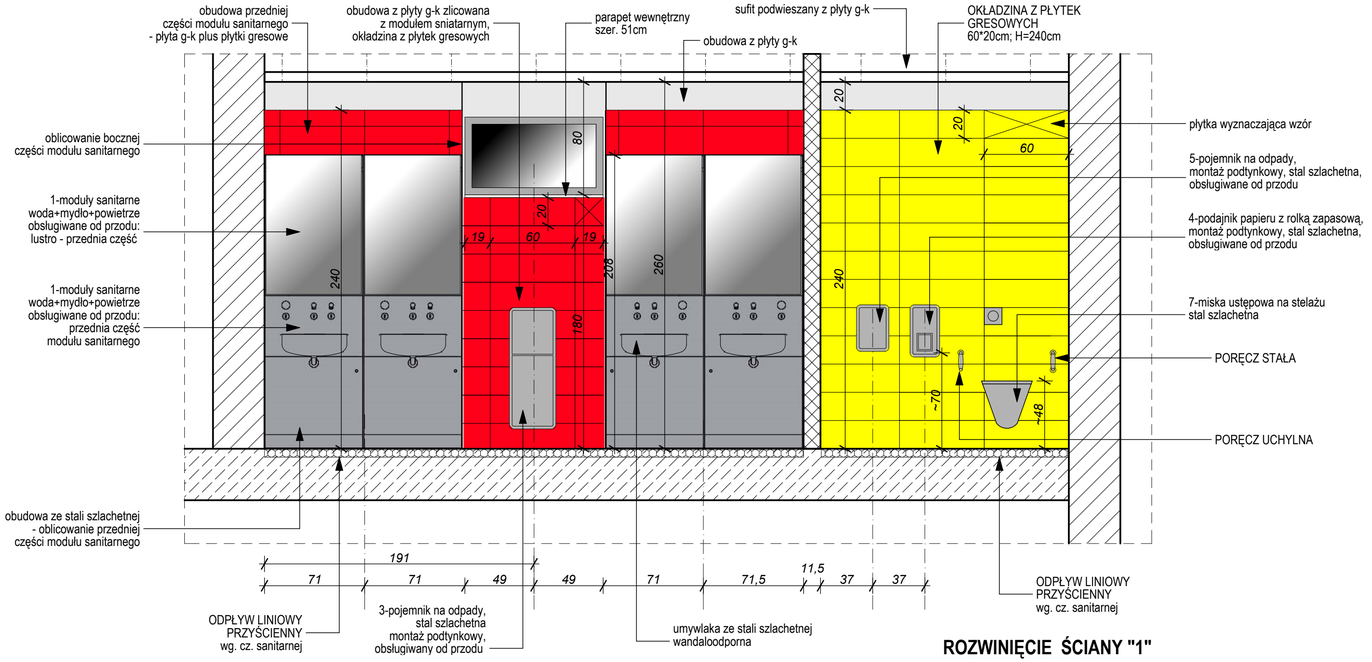

ROZWINIĘCIE ŚCIANY "1"

INWESTOR
GENERALNA DYREKCJA DRÓG KRAJOWYCH I AUTOSTRAD
Oddział w Szczecinie
ul. Bohaterów Warszawy 33, 70-340 Szczecin
GDDKiA

WYKONAWCA
POLAQUA Sp. z o.o.
Ul. Dworska 1
05-500 Wólka Kozodawska
DRAGADOS S.A.
Avda. Del Camino de Santiago 50
28050 Madryt, Hiszpania

PROJEKTANT
TRAKT sp. z o.o. sp.k.
40-159 Katowice, ul. Jesionowa 9a
tel: (0-32) 228-13-70
trakt@trakt.eu

ZADANIE
Budowa drogi ekspresowej S-6
na odcinku węzeł „Kiełpino" /bez węzła/
- węzeł „Kołobrzeg Zachód" /z węzłem/

NAZWA OPRACOWANIA
Tom 14 PAB - OBIEKTY KUBATUROWE MOP Jarkowo Północ
TOM 1401 CZĘŚĆ RYSUNKOWA

TYTUŁ RYSUNKU
ROZWINIĘCIA CHARAKTERYSTYCZNYCH ŚCIAN

FUNKCJA	IMIĘ I NAZWISKO	SPEC.	NUMER UPRAWNIEŃ	PODPIS
Projektant	mgr inż. arch. ANNA GAŁKA	architektura	38/10/SLOKK/ II	

NR UMOWY	SKALA	DATA	STADIUM	BRANŻA	NR RYS.
3-I-4/2015	1:25	LUTY 2018	PW	ARCHITEKTURA	08 / 4-1-BR-03

Kod rysunku: ROZWINIĘCIA CHARAKTERYSTYCZNYCH ŚCIAN