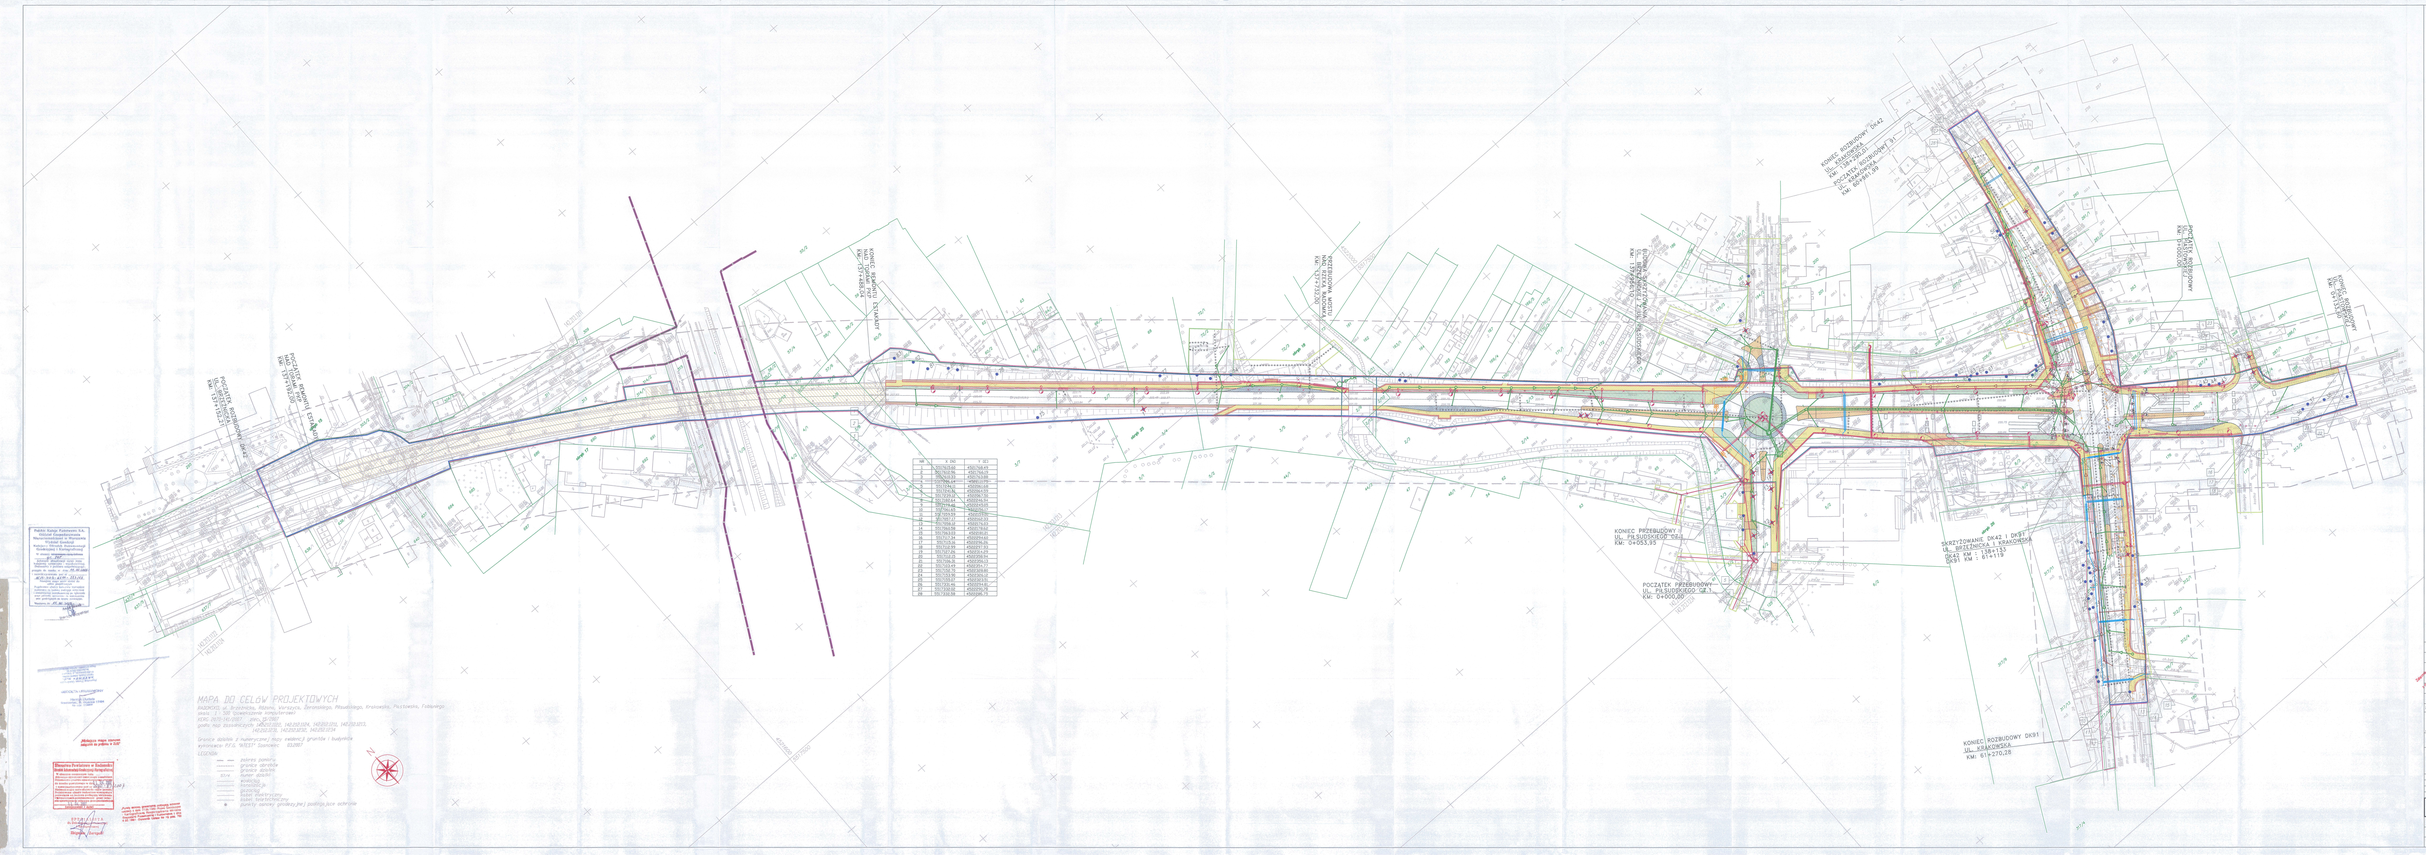
KONIEC ROZBUDOWY DK42
UL. STAROWIEJSKA
KM: 0+737,52
POCZĄTEK ROZBUDOWY DK42
UL. STAROWIEJSKA
KM: 0+547,98
KONIEC ROZBUDOWY DK42 I DK91
UL. KRAKOWSKA
KM: 0+553,39
POCZĄTEK PRZEBUDOWY
UL. PIŁSUDSKIEGO GE1
KM: 0+000,00
SKRZYŻOWANIE DK42 I DK91
UL. BRZEZIŃSKA I KRAKOWSKA
DK42 KM : 0+718+133
DK91 KM : 614+19
KONIEC ROZBUDOWY DK91
UL. KRAKOWSKA
KM: 617+270,35
KONIEC ROZBUDOWY
UL. PIŁSUDSKIEGO GE1
KM: 0+553,39
POCZĄTEK ROZBUDOWY
UL. PIŁSUDSKIEGO GE1
KM: 0+000,00