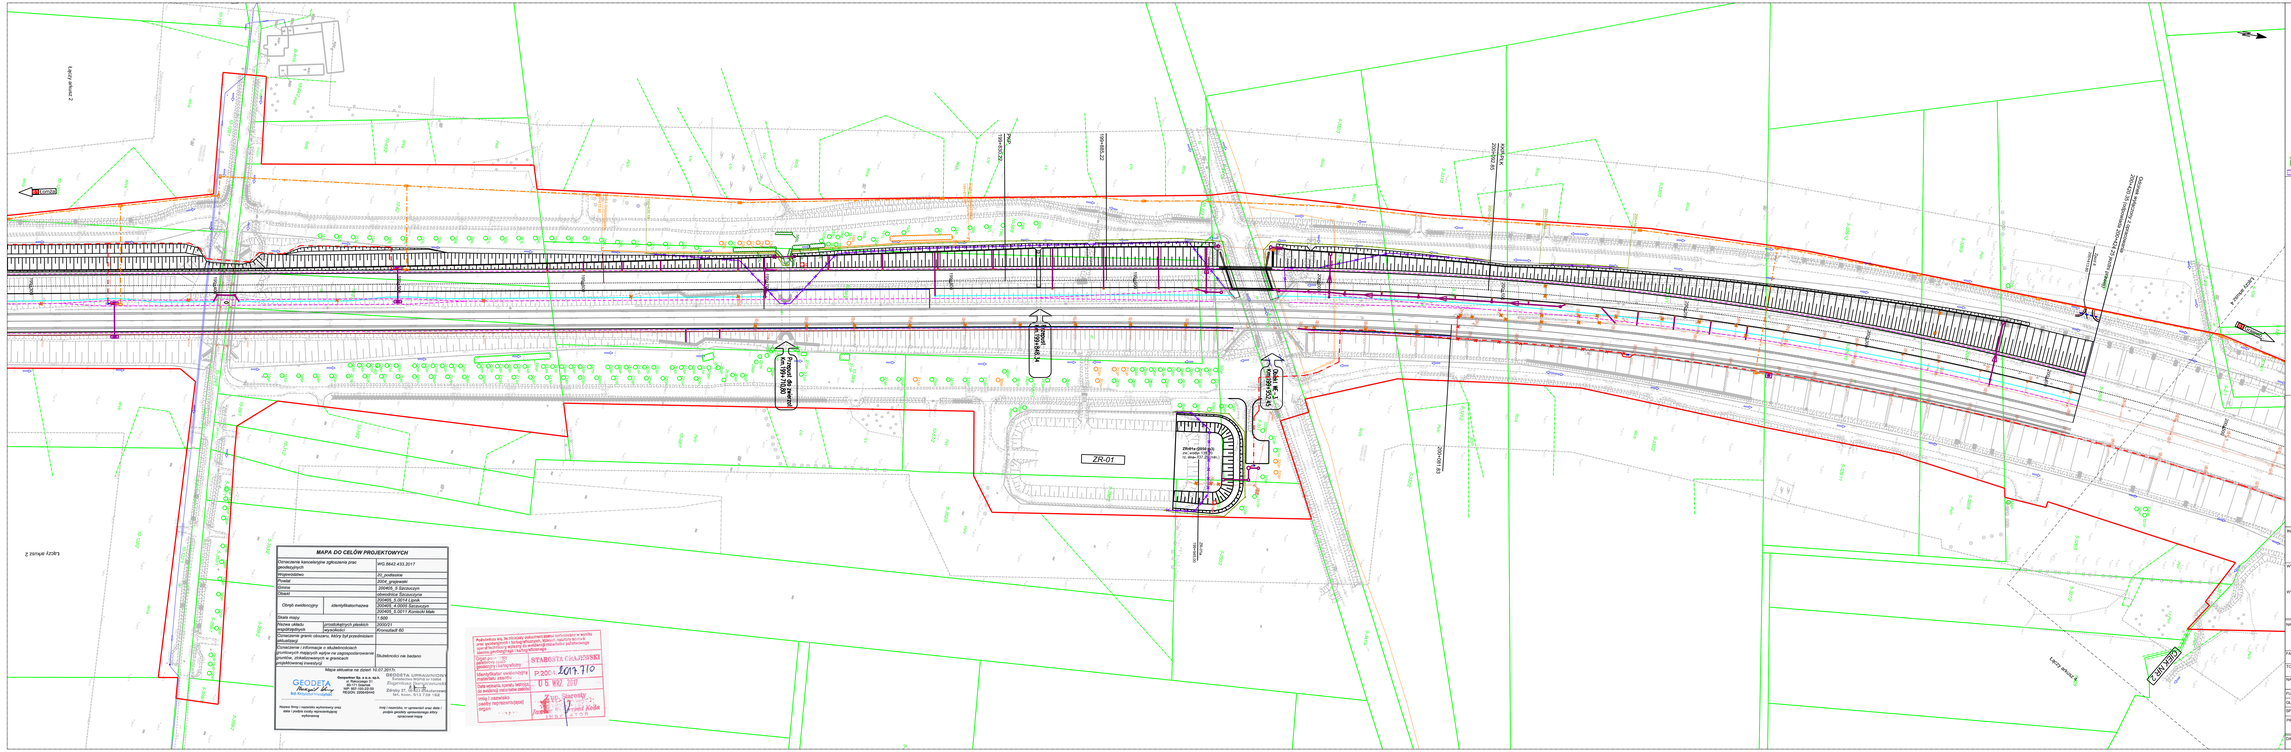
ZR-01
Łączna długość ścieżek rowerowych: 1,1 km
Łączna długość chodników: 0,7 km
Łączna długość zjazdów: 0,2 km
Łączna długość dróg: 2,0 km