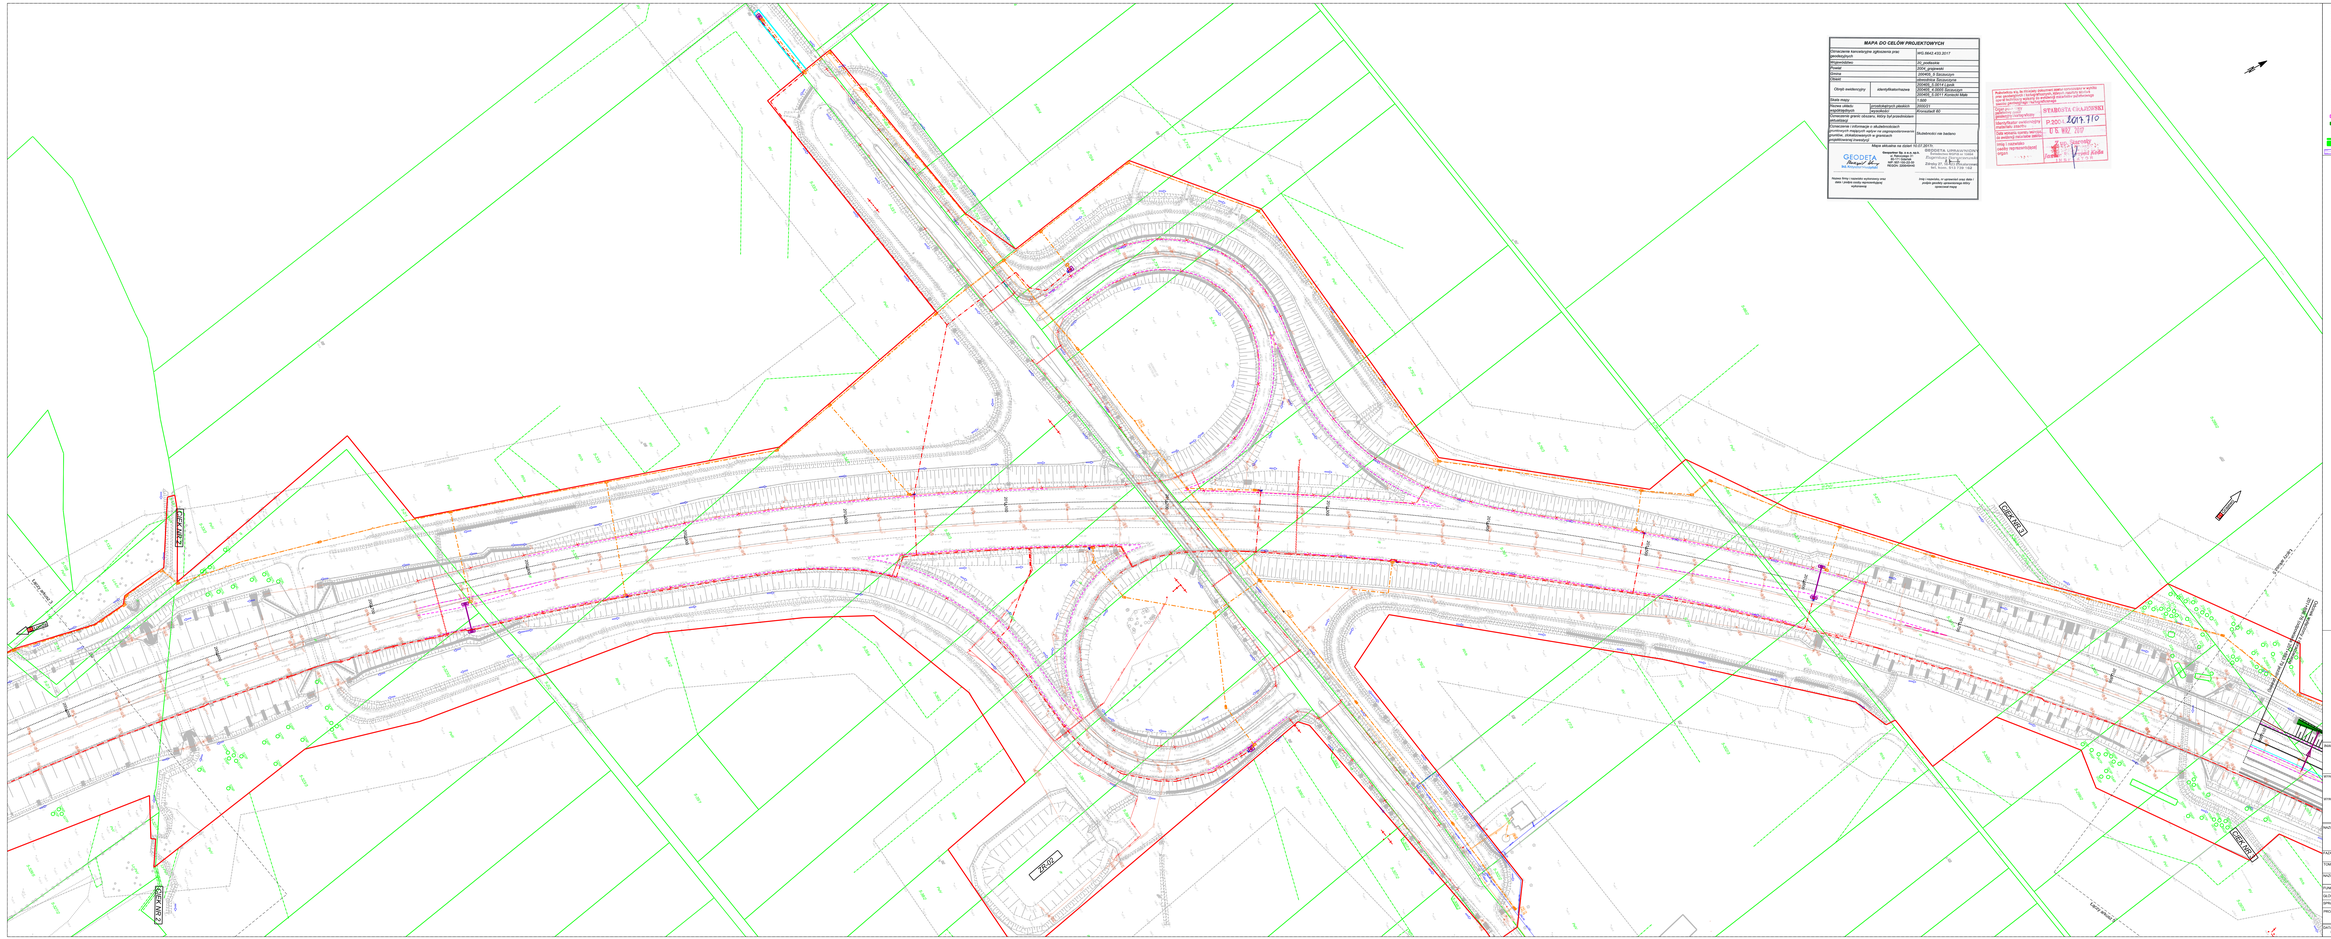
S-61 km 0+000
S-61 km 0+500
S-61 km 1+000
S-61 km 1+500
S-61 km 2+000
S-61 km 2+500
S-61 km 3+000
S-61 km 3+500
S-61 km 4+000
S-61 km 4+500
S-61 km 5+000
S-61 km 5+500
S-61 km