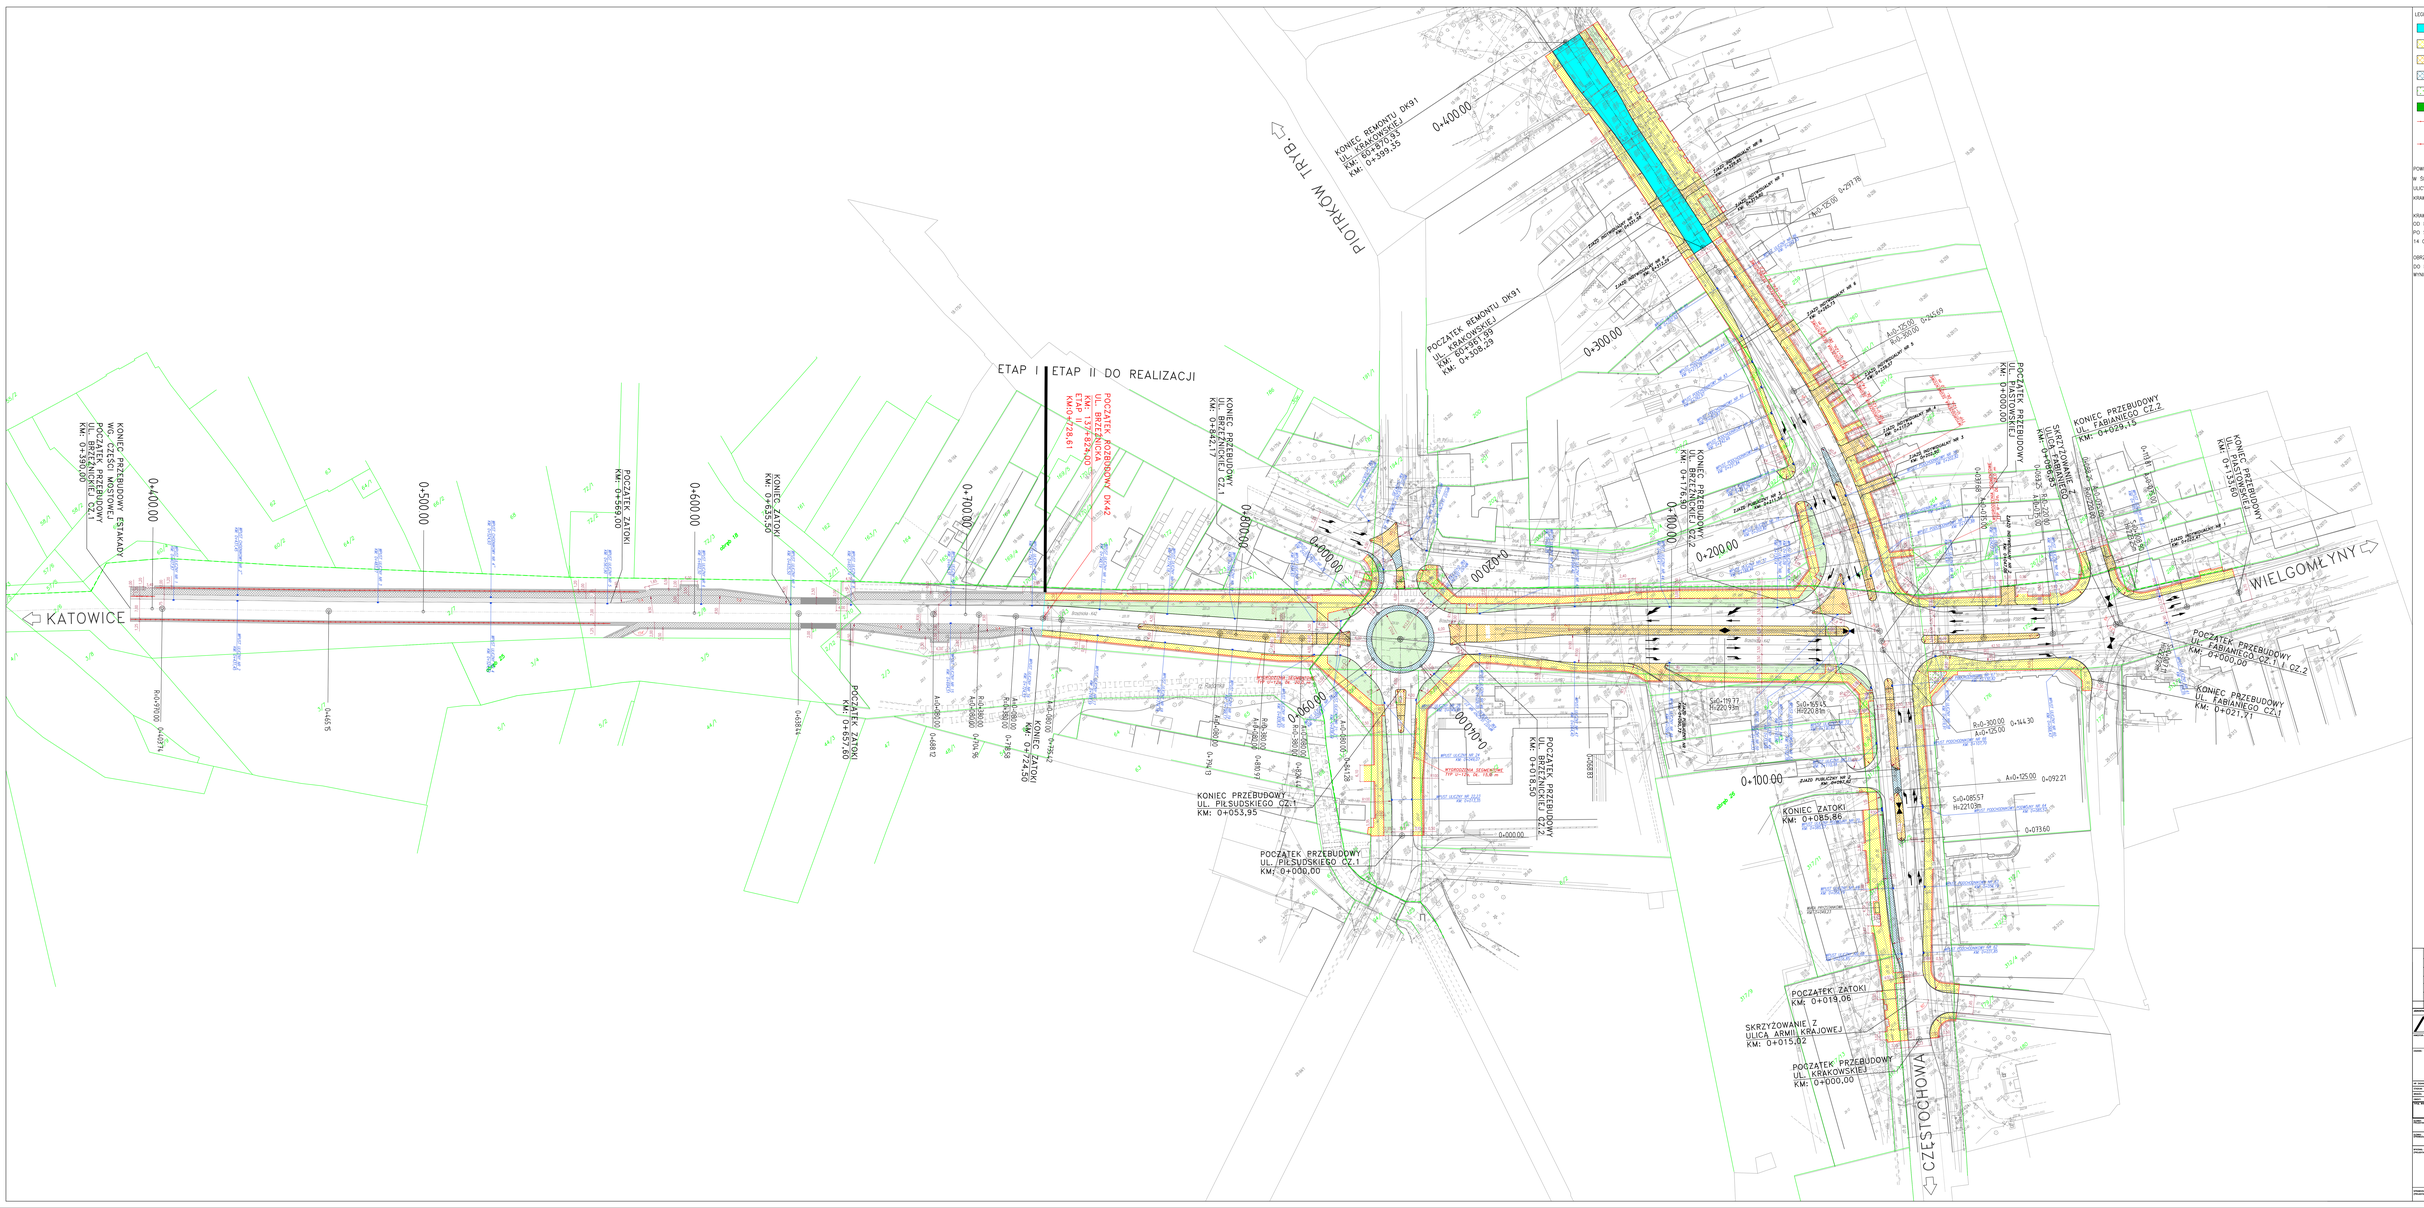

MOSTY KATOWICE

PROJEKT WYKONAWCZY

PLAN SYTUACYJNY