


Wy1.20

Wył.22

Wył. 21

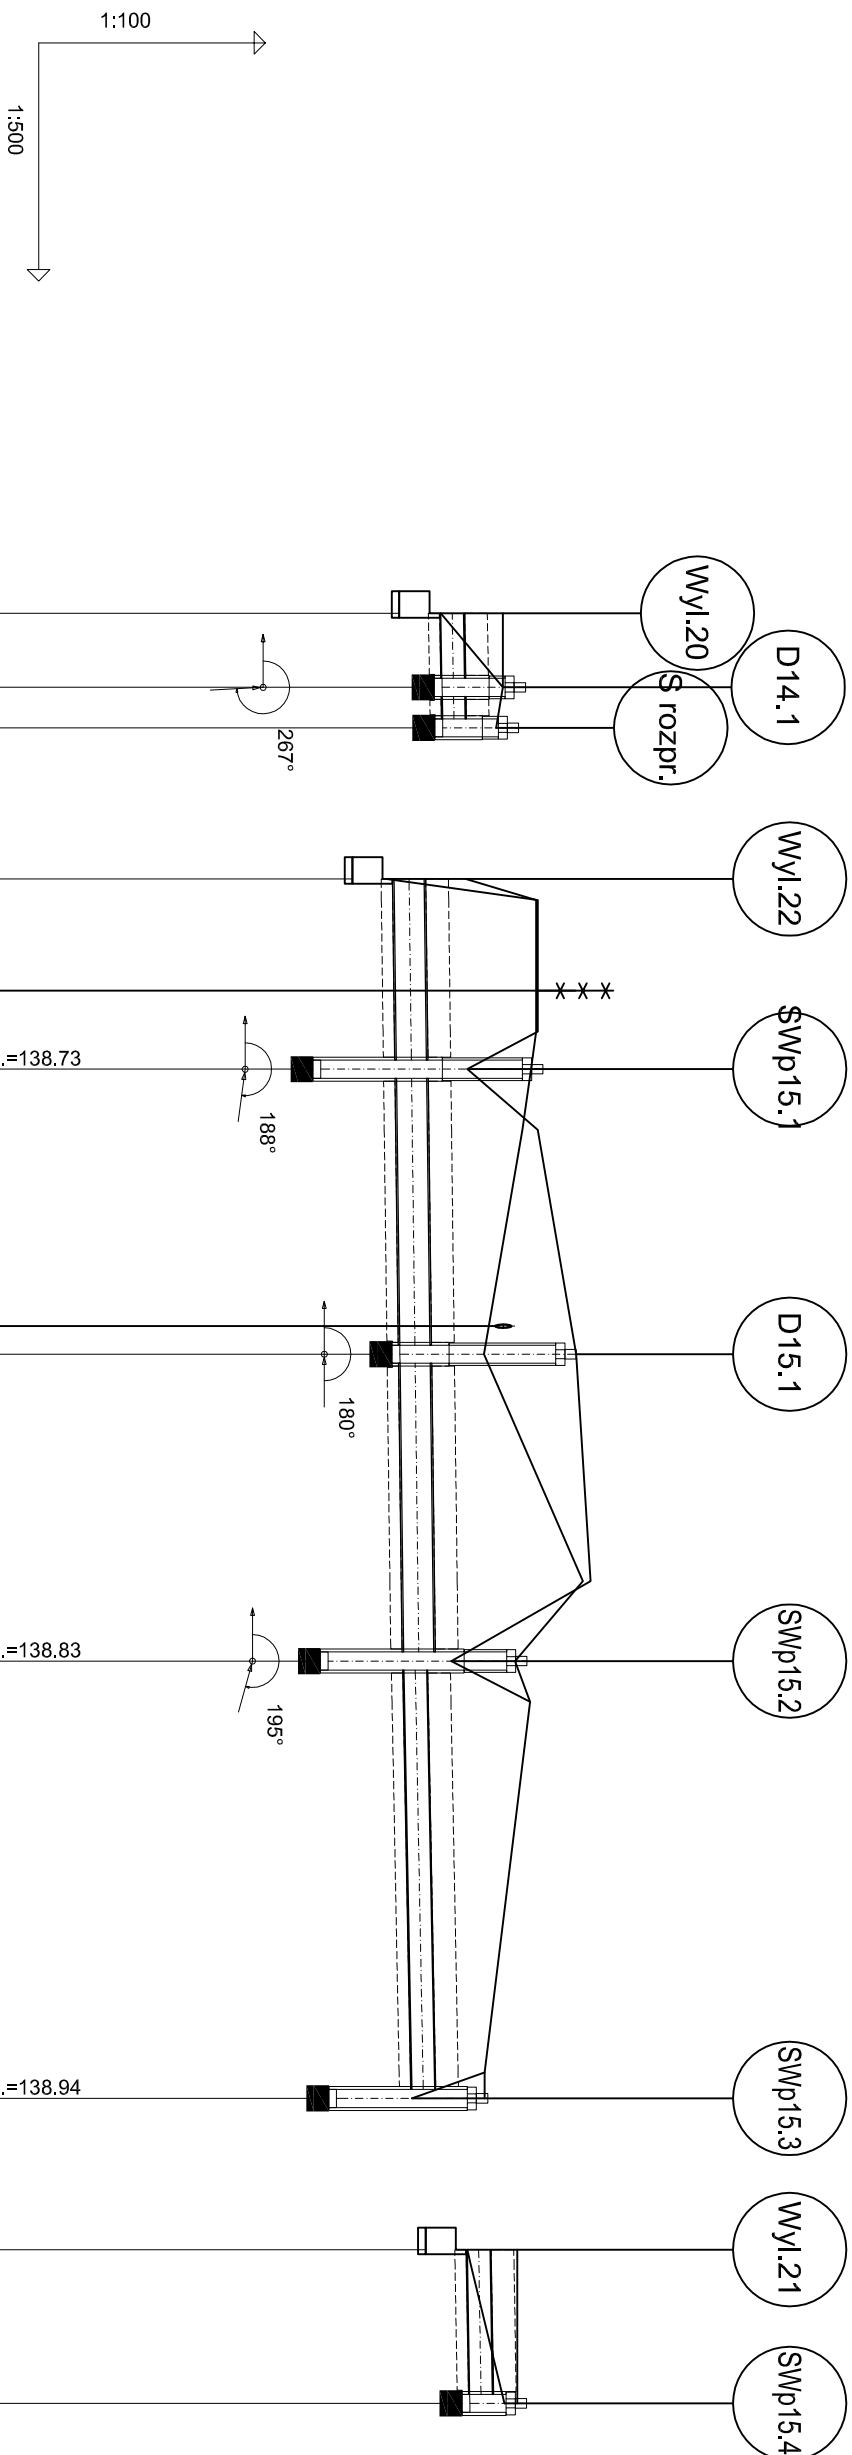

Wyl.20	Proj. wylot wg KPED 02.16
130.00m	
n.p.m.	
OZNACZENIE PROFILU:	
POZIOM PORÓWNAWCZY	

ogrodzenie

Proj. studnia wpadowa Ø1.2m,

Proj. kan. drenażowa en

Proj. studnia betonowa Ø1.2m

Proj. studnia wpadowa Ø1.2m,

Proj. studnia wpadowa Ø1.2m,

Wyl. 21
130.00m

Proj. wylot wg KPED 02.16

Proj. studnia betonowa Ø1.2m

PROJ. RZĘDNA TERENU			140.32	141.14	141.05
RZĘDNA TERENU ISTN.			141.14	141.14	141.05
RZĘDNA DNA KANAŁU		140.32	140.34	140.35	
NAZIOM		-0.32	0.48	0.39	
ZAGŁĘBIENIE DNA KANAŁU		0.00	0.80	0.70	
SPADKI, DŁUGOŚCI		0.41 4.92	0.37 6.68		
ŚREDNICA, MATERIAŁ		PP Ø315mm SN8			
ODLEGŁOŚCI	0.00	4.91	7.58		
		4.91	2.68		
	0.00				


0.00	0.00	-0.32	140.67	141.33	140.67	F	
10.17	<div><div>0.3%</div><div>10.17m</div><div>PPØ315mm</div><div>SN8</div></div>	0.46	0.15	140.70	141.33	141.16	F
10.17							

DATA	NR ZMIANY	OPIS ZMIANY	PODPIS

ZAMAWIAJĄCY / INWESTOR:



Generalna Dyrekcja Dróg Krajowych i Autostrad
Oddział w Białymstoku
ul. Zwycięstwa 2, 15-073 Białystok



WYKONAWCA:

POLAQUA Sp. z o.o.
ul. Dworska 1,
05-500 Wólka Kozłowska,
Płaszczyno

WYKONAWCA PROJEKTU:

Voessing Polska Sp. z o.o.
ul. Grobla 17/15,
Polska
61-859 Poznań

NAZWA INWESTYCJI:	
<p>Projekt i budowa drogi ekspresowej S-61: Ostrów Mazowiecka- obw. Augustowa, odcinek: obwodnica Szczuczyna, II jezdnią</p>	
FAZA PROJEKTU:	
BRANŻA:	<p>PROJEKT ARCHITEKTONICZNO-BUDOWLANY</p>
TOM:	<p>BRANŻA SANITARNA</p>
NAZWA RYSUNKU:	<p>PBS61.14 ODWODNIENIE UKŁADU DROGOWEGO</p>
<p>Profil podłużny kanalizacji deszczowej - cz.8</p>	
SKALA:	<p>1:100/500</p>

FUNKCJA:	IMIĘ I NAZWISKO	SPECJALNOŚĆ I NR UPRAWNIENI	PODPIS
PROJEKTANT:	inż. Agnieszka Łuczak	KUP/0149/POOS/08 specjalność instalacyjna	
SPRAWDZAJĄCY:	inż. Adam Brodacki	KUP/0066/PWOS/09 specjalność instalacyjna	
DATA: 01.2018 r.	NR UMOWY: 2410.1.2016/2017	NR RVS: 2,8	EGZ.: 