powiat Kalisz
miasto Kalisz
powiat ostrowski
gmina Nowe Skalmierzyce
powiat ostrowski
gmina Nowe Skalmierzyce
powiat ostrowski
gmina Nowe Skalmierzyce
Kalisz
Konin
Ostrów Wielkopolski
Nowe Skalmierzyce
Węzeł 2
Węzeł 3
DJ L2
DJ P3
DJ P4
DJ P5
DJ L4
DG/L/793877P
DG/L/793878P
DG/L/793862P
DG/L/793876P
DG/8P
DG/9P
DP/5303P
DP/Z/5301P
DP/Z/5305P
rz. Ciemna
Gniazdów
Skalmierzyce
301702_5.0003 - Boczków
301702_5.0010 - Gniazdów
301702_5.0018 - Skalmierzyce
6+000
7+000
8+000
9+000
10+000
10+588
KONIEC 10+588,06
WD 4 km 5+504,56
WD 5 km 6+787,35
WD 5 km 7+705,00
WD 5 km 9+911,00
MGP 6 PZDmz km 9+992,11
W km 6+838,34 N= 5732004,11 E= 6499838,32 α= 47°52'04" R= 1148,25m B= 172,54m
PKP 5+860,40
PŁK 6+215,96
KŁK 7+364,21
KKP 7+119,76
R=800 A=800
A=800

OZNACZENIA GRAFICZNE:

- projektowane osie dróg
- projektowane krawędzie jezdni
- projektowane krawędzie poboczy
- projektowane dno rowu i krawędzie skarp
- projektowane linie rozgraniczające inwestycji
- projektowane obiekty inżynierskie
- projektowane przejścia dla zwierząt
- projektowane zbiorniki
- granice powiatów
- granice gmin
- granice obrębów
- granice działek ewidencyjnych
- 473/2 numery działek ewidencyjnych
- rzeki
- cieki niewyróżnione
- wody powierzchniowe
- budynki mieszkalne do rozbiórki
- przebudowa gazociągu
- istniejące obiekty inżynierskie
- istniejące dr. krajowe
- istniejące dr. wojewódzkie
- istniejące dr. powiatowe
- istniejące dr. gminne
- istniejące dr. wewnętrzne
- istniejące gazociągi w/c

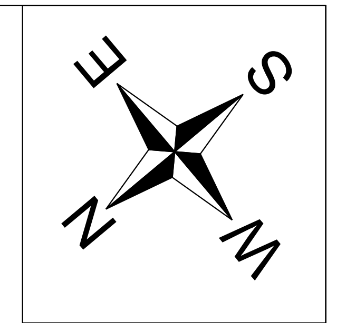

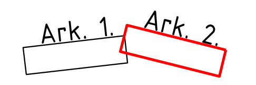

Zabrania się powielania rysunku oraz usuwania tabeli znamionowej rysunku (prawo autorskie) bez zgody Transprojektu Gdańskiego.

Inwestor:	GDDKiA GENERALNA DYREKCJA DRÓG KRAJOWYCH I AUTOSTRAD ODDZIAŁ W POZNANIU ul. Siemiradzkiego 5a, 60-763 Poznań					
Jednostka projektowa:	TRANSPROJEKT GDAŃSKI sp. z o.o. PRACOWNIA PROJEKTOWA W WARSZAWIE ul. Marcina Flisa 6, 02-247 Warszawa					
Kontrakt:	WYKONANIE OPRACOWAŃ PROJEKTOWYCH DLA ROZBUDOWY DROGI KRAJOWEJ NR 25 NA ODCINKU OSTRÓW WIELKOPOLSKI - KALISZ - KONIN					
Stadium:	STUDIUM TECHNICZNO - EKONOMICZNO - ŚRODOWISKOWE					
Tytuł rysunku:	PLAN SYTUACYJNY					
Odcinek:	od km 5+200 do km 10+600					
	Imię i nazwisko		Nr uprawnień		Specjalność	Podpis
Projektanci:	mgr inż. Krzysztof Łubianka		MAZ/0098/POOD/09		drogowa	K Łubianka
	mgr inż. Tymoteusz Płócienniczak		MAZ/0041/POOD/13		drogowa	T. Płócienniczak
	mgr inż. Dariusz Prostko		MAZ/0169/PWBD/17		drogowa	Prostko
Opracowujący:	mgr inż. Rafał Schilling				drogowa	Schilling
Sprawdzający:	mgr inż. Janusz Różkowski		1682/Gd/84		konstrukcyjno - inżynieryjna	
Branża: DROGOWA	Nr tomu: I	Skala: 1:5 000	Wariant: S B	Nr rys. 2	Data: październik 2020	Nr proj. 06.186.2016