


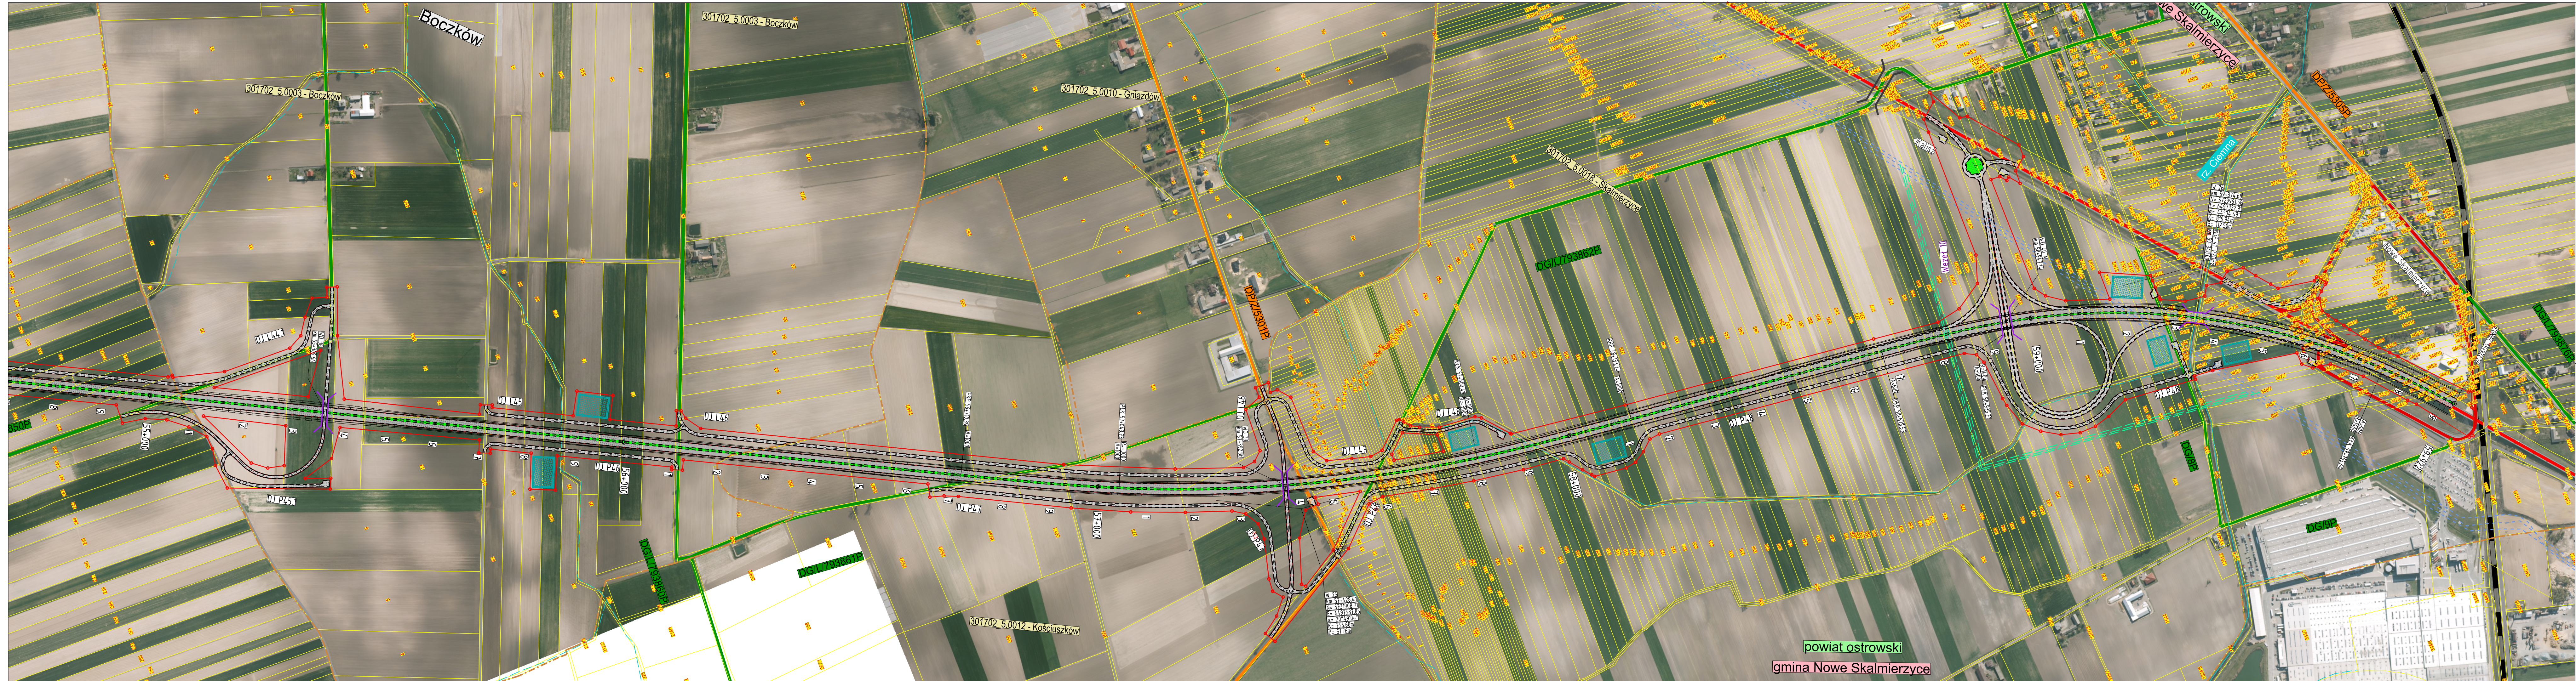

OZNACZENIA GRAFICZNE:

- projektowane osie dróg
- - - projektowane krawędzie jezdni
- projektowane krawędzie poboczy
- projektowane dno rowu i krawędzie skarp
- projektowane linie rozgraniczające inwestycji

- projektowane obiekty inżynierskie
- projektowane przejścia dla zwierząt
- projektowane zbiorniki
- granice powiatów
- granice gmin
- granice obrębów
- granice działek ewidencyjnych
- numery działek ewidencyjnych
- rzeki
- ciekły niewyróżnione
- wody powierzchniowe
- budynki mieszkalne do rozbiórki
- przebudowa gazociągu

- istniejące obiekty inżynierskie
- istniejące dr. krajowe
- istniejące dr. wojewódzkie
- istniejące dr. powiatowe
- istniejące dr. gminne
- istniejące dr. wewnętrzne
- istniejące gazociągi w/c

Ark. 1 Ark. 2

Zabrania się powielania rysunku oraz usuwania tabeli znamionowej rysunku (prawo autorskie) bez zgody Transprojektu Gdańskiego.				
Inwestor:	GENERALNA DYREKCJA DRÓG KRAJOWYCH I AUTOSTRAD ODDZIAŁ W POZNANIU ul. Siemiradzkiego 5a, 60-763 Poznań			
Jednostka projektowa:	TRANSPROJEKT GDAŃSKI sp. z o.o. PRACOWNIA PROJEKTOWA W WARSZAWIE ul. Marcina Flisa 6, 02-247 Warszawa			
Kontrakt:	WYKONANIE OPRACOWAŃ PROJEKTOWYCH DLA ROZBUDOWY DROGI KRAJOWEJ NR 25 NA ODCINKU OSTRÓW WIELKOPOLSKI - KALISZ - KONIN			
Stadium:	STUDIUM TECHNICZNO - EKONOMICZNO - ŚRODOWISKOWE			
Tytuł rysunku:	PLAN SYTUACYJNY			
Odcinek:	od km 56+600 do km 62+600			
Projektanci:	Imię i nazwisko	Nr uprawnień	Specjalność	Podpis
	mgr inż. Krzysztof Łubianka	MAZ/0098/POOD/09	drogowa	
	mgr inż. Tymoteusz Płocienniczak	MAZ/0041/POOD/13	drogowa	
	mgr inż. Dariusz Prosko	MAZ/0169/PWBD/17	drogowa	
Opracowujący:	mgr inż. Rafał Schilling		drogowa	
Sprawdzający:	mgr inż. Janusz Rózkowski	1682/Gd/84	konstrukcyjno - inżynierska	
Branża:	Nr tomu:	Skala:	Wariant:	Data:
DROGOWA	1	1:5 000	Z A	październik 2020
				Nr proj. 06.186.2016