


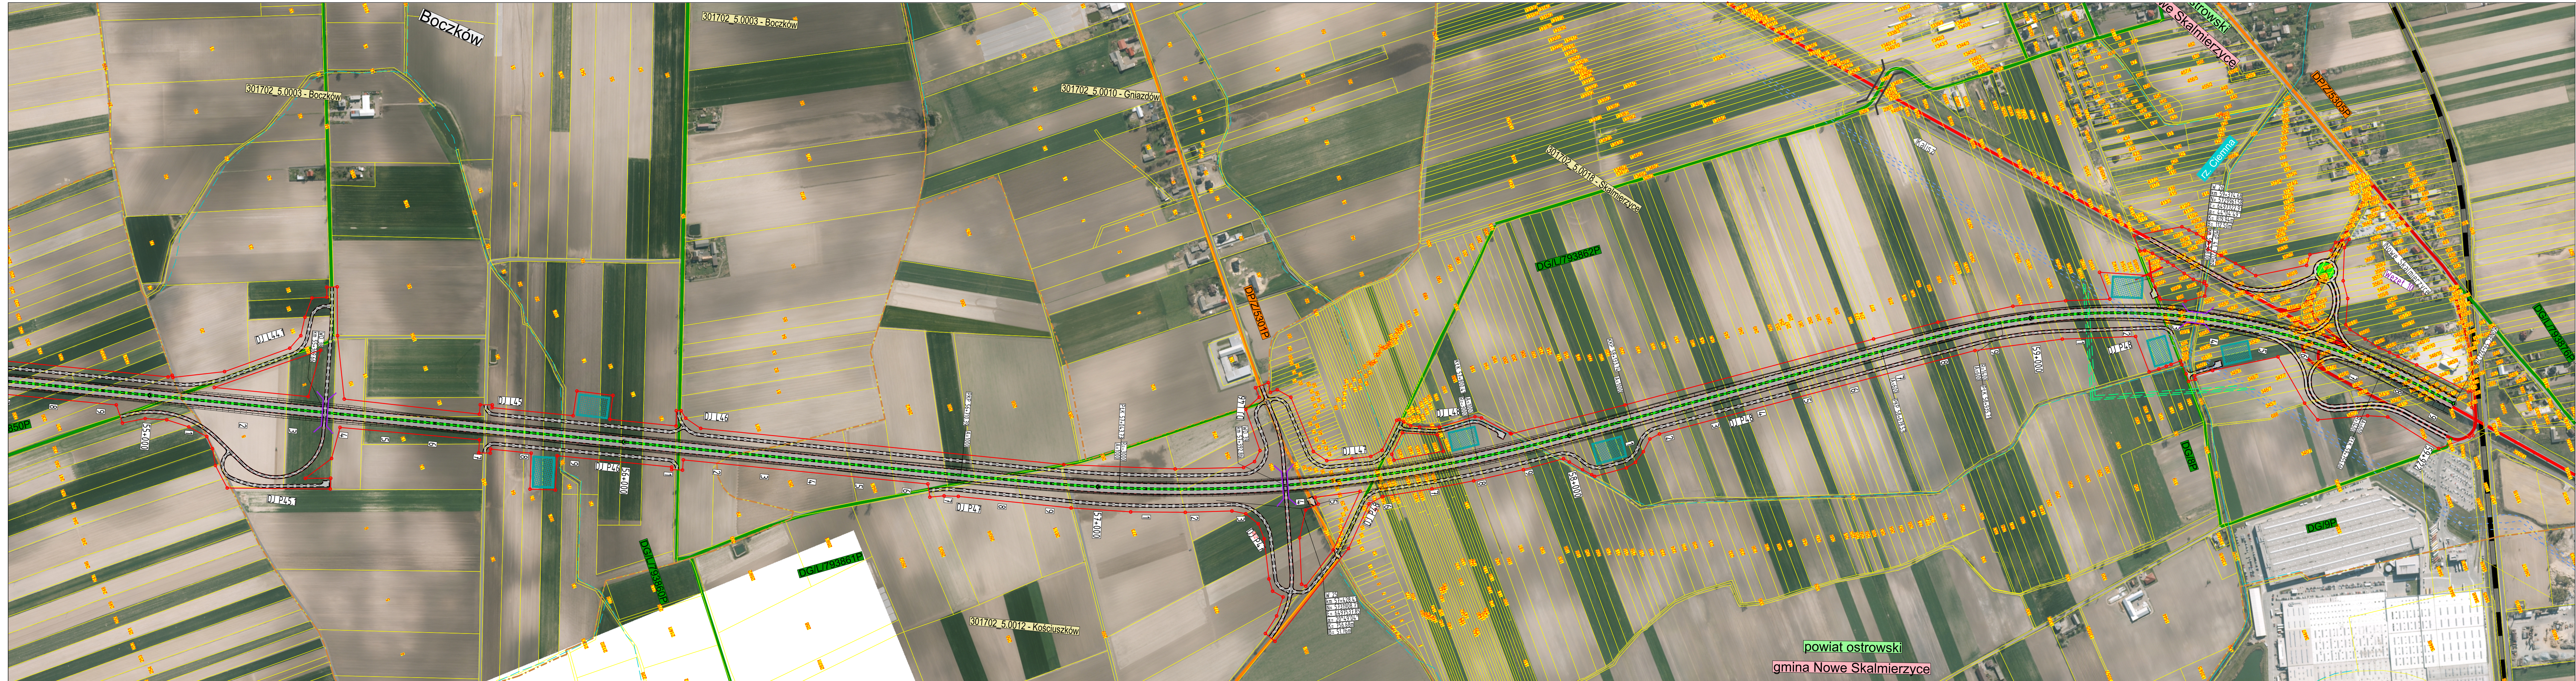

OZNACZENIA GRAFICZNE:

--- projektowane osie dróg

--- projektowane krawędzie jezdni

--- projektowane krawędzie poboczy

--- projektowane dno rowu i krawędzie skarp

o projektowane linie rozgraniczające inwestycji

--- projektowane zbiorniki

--- projektowane przejścia dla zwierząt

--- projektowane zbiorniki

--- granice powiatów

--- granice gmin

--- granice obrobów

--- granice działek ewidencyjnych

--- rzeki

--- ciekły niewyróżnione

--- wody powierzchniowe

--- budynki mieszkalne do rozbiórki

--- przebudowa gazociąg

--- istniejące zbiorniki

--- istniejące przejścia dla zwierząt

--- istniejące zbiorniki

--- granice powiatów

--- granice gmin

--- granice obrobów

--- granice działek ewidencyjnych

--- rzeki

--- ciekły niewyróżnione

--- wody powierzchniowe

--- budynki mieszkalne do rozbiórki

--- przebudowa gazociąg

--- istniejące dr. krajowe

--- istniejące dr. wojewódzkie

--- istniejące dr. powiatowe

--- istniejące dr. gminne

--- istniejące dr. wewnętrzne

--- istniejące gazociągi w/c

Ark. 1 Ark. 2

Zabrania się powielania rysunku oraz usuwania tabeli znamionowej rysunku (prawo autorskie) bez zgody Transprojektu Gdańskiego.

Inwestor:	GENERALNA DYREKCJA DRÓG KRAJOWYCH I AUTOSTRAD ODDZIAŁ W POZNANIU ul. Siemiradzkiego 5a, 60-763 Poznań												
Jednostka projektowa:	TRANSPROJEKT GDAŃSKI sp. z o.o. PRACOWNIA PROJEKTOWA W WARSZAWIE ul. Marcina Flisa 6, 02-247 Warszawa												
Kontrakt:	WYKONANIE OPRACOWAŃ PROJEKTOWYCH DLA ROZBUDOWY DROGI KRAJOWEJ NR 25 NA ODCINKU OSTRÓW WIELKOPOLSKI - KALISZ - KONIN												
Stadium:	STUDIUJ TECHNICZNO - EKONOMICZNO - ŚRODOWISKOWE												
Tytuł rysunku:	PLAN SYTUACYJNY												
Odcinek:	od km 56+600 do km 62+600												
Projektanci:	<table><tr><td>mgr inż. Krzysztof Łubianka</td><td>MAZ/0098/POOD/09</td><td>drogowa</td><td></td></tr><tr><td>mgr inż. Tymoteusz Płocienniczak</td><td>MAZ/0041/POOD/13</td><td>drogowa</td><td></td></tr><tr><td>mgr inż. Dariusz Prosko</td><td>MAZ/0169/PWBD/17</td><td>drogowa</td><td></td></tr></table>	mgr inż. Krzysztof Łubianka	MAZ/0098/POOD/09	drogowa		mgr inż. Tymoteusz Płocienniczak	MAZ/0041/POOD/13	drogowa		mgr inż. Dariusz Prosko	MAZ/0169/PWBD/17	drogowa	
mgr inż. Krzysztof Łubianka	MAZ/0098/POOD/09	drogowa											
mgr inż. Tymoteusz Płocienniczak	MAZ/0041/POOD/13	drogowa											
mgr inż. Dariusz Prosko	MAZ/0169/PWBD/17	drogowa											
Opracowujący:	mgr inż. Rafał Schilling	drogowa											
Sprawdzający:	mgr inż. Janusz Rózkowski	1682/Gd/84	konstrukcyjno - inżynierska										
Branża:	Nr tomu: 1	Skala: 1:5 000	Wariant: Z B	Nr rys. 2	Data: październik 2020	Nr proj. 06.186.2016							