 
0.18 ARCHIWUM
13,40m2
0.7 KOMUNIKACJA
0.8 WIATROŁAP
2,00m2
NAWIERZCHNIA Z KOSTKI BETONOWEJ
WYCIERACZKA TYPU RYPS-SCRUB wym. 215x150cm
WKŁAD TEKSTYLNY I SZCZOTKOWY
MONTAŻ W POZIOMIE GRESU.
ZAGŁĘBIENIE POD WYCIERACZKĘ min 22mm
RAMA KATOWNIK 30x30x3mm
W MODULE 117x 639,5cm
Z PODZIAŁEM NA POLA 79,5x117cm
KRATA PŁASKOWNIKI 25x2mm
ROZMIAR OCZEK 14x70mm
WSZYSTKIE ELEMENTY OCYNKOWANE
KRATA PRZYKRĘCONA Z ZASTOSOWANIEM
GUMOWYCH PODKŁADEK 10mm.
Poz. A.6.1 Słup stalowy
Rk100x100x5
Poz. A.10.8
Poz. A.3.8
Poz. A.3.5
Poz. A.5.9
Poz. A.5.1
Poz. A.5.3
Poz. A.5.4
Poz. A.4.1 25x50 pd=+2,20
Poz. A.4.2 25x30 pd=+3,12
Poz. A.4.7 25x42
Poz. A.4.8 30x36 pd=+3,12
Poz. A.4.5 30x60 pd=+3,12
Poz. A.4.6 30x36 pd=+3,12
Poz. A.3.7
Poz. A.3.7A
Poz. A.4.13 25x50 Pd=+2,70
Poz. A.4.16 25x42
Poz. A.4.17 25x42
Poz. A.4.18 25x42
Poz. A.4.22 25x25
Poz. A.4.23 25x25
Poz. A.4.24 25x25
Poz. A.5.5
Poz. A.5.6
Poz. A.5.9A
Poz. A.3.6
Poz. A.4.9
Poz. A.4.12 25x42
Poz. A.4.15 25x25 pd=+2,70
Poz. A.4.14 25x30
O1
O2
O3
O7
O8
D01
D1L
D1P
D2L
D2P
D3
D4P
D03
D04
D08
D09
14
17
18
1
2
3
4
5
A
B
C
D