


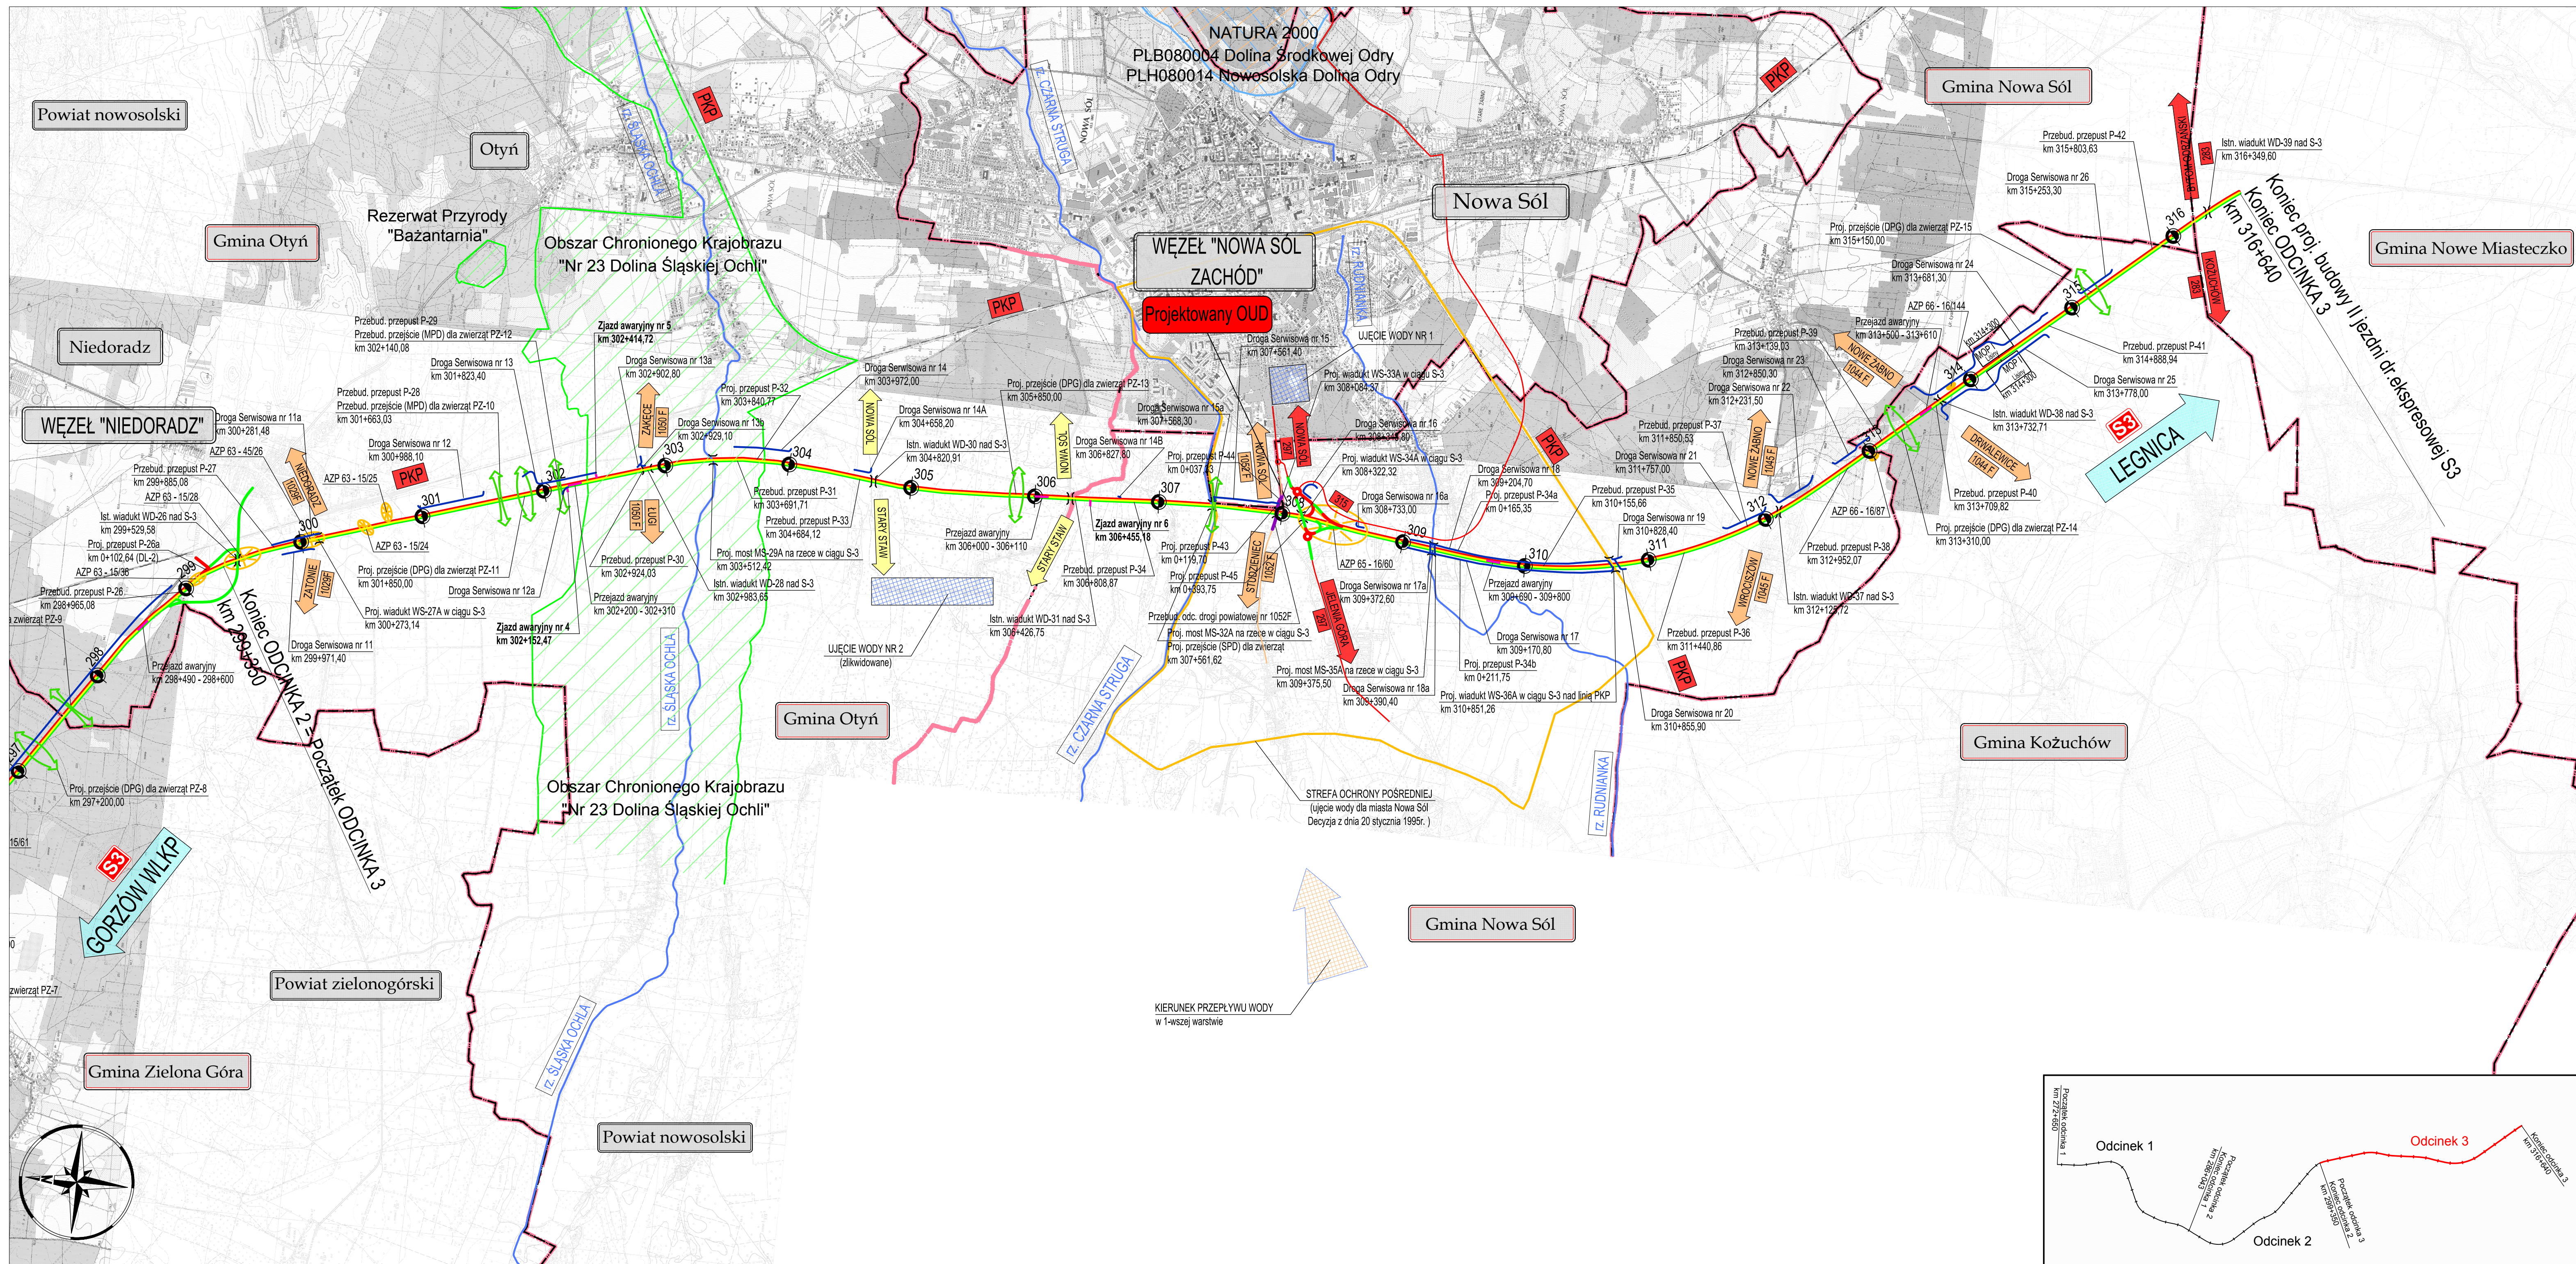

LEGENDA

- drogi krajowe
- drogi wojewódzkie
- drogi powiatowe
- drogi gminne
- stanowiska archeologiczne
- projektowane przejście dla zwierząt - górne
- projektowane przejście dla zwierząt - dolne
- istniejąca jezdnia i węzły
- projektowana II jezdnia S-3, łącznice, drogi poprzeczne
- projektowane drogi serwisowe
- granice powiatów, gmin
- granice obszarów NATURA 2000
- PLB080004 Dolina Środkowej Odry
- PLH080012 Kargowskie Zakola Odry
- PLH080014 Nowosolska Dolina Odry
- strefa pośrednia ujęcia wody NR 1 (2 PW 1) przy ul. Wojska Polskiego (oznacznie orient.)
- ujęcie wody
- kierunek przepływu wody
- teren ochrony pośredniej
- teren ochrony bezpośredniej

Rynek Jeżycki 1/1
60-847 Poznań

tel: 61 843 66 38
fax: 61 843 66 39

INWESTOR

GENERALNY DYREKTOR DRÓG
KRAJOWYCH I AUTOSTRAD
00-874 Warszawa
ul. Wronia 53

Temat : Budowa drogi ekspresowej S3 w ramach zadania p1 - Budowa drugiej jezdni drogi ekspresowej S3 Sulechów - Nowa Sól - Odcinek III. od km 299+350 do km 316+640"

Rysunek : Plan orientacyjny					NR 1
STANOWISKO	IMIĘ I NAZWISKO	NR UPRAWNIENI I SPECJALNOŚĆ	DATA WYKONANIA	DATA AKTUALIZACJI	PODPIS
Projektant	mgr inż. Aneta Słowik	WP/0236/P000/06 w specjalności drogowej	09/2013	05/2015	
Sprawdzający	mgr inż. Marek Myszkowski	438/PW/PN, 0709, 4004 - 100000	09/2013	05/2015	
BRANŻA Drogowa	STADIUM PB	NR UMOWY Nr 0117/2000 z dnia 06.09.2000r. Nr 001466/2010 z dnia 17.09.2010r. Nr 001466/2010 z dnia 24.11.2010r.			SKALA 1:25 000

