


LEGENDA

- KRÓJSNO ODRZAŃSKIE
- JELENIA GÓRA
- LUGI
- STARY STAW
- STARY STAW
- STARY STAW
- stanowiska archeologiczne
- projektowane przejście dla zwierząt - górne
- projektowane przejście dla zwierząt - dolne
- istniejąca jezdnia i wjeźzy
- projektowana II jezdnia S-3, łącznice, drogi poprzeczne
- projektowane drogi serwisowe
- granice powiatów, gmin
- granice obszarów NATURA 2000
- PLB080004 Dolina Środkowej Odry
- PLH080012 Kargowskie Zakola Odry
- PLH080014 Nowosolska Dolina Odry
- projektowane ekrany akustyczne
- strefa pośrednia ujęcia wody NR 1 (2 PW 1) przy ul. Wojska Polskiego (oznaczanie orient.)
- ujęcie wody
- kierunek przepływu wody
- teren ochrony pośredniej
- teren ochrony bezpośredniej

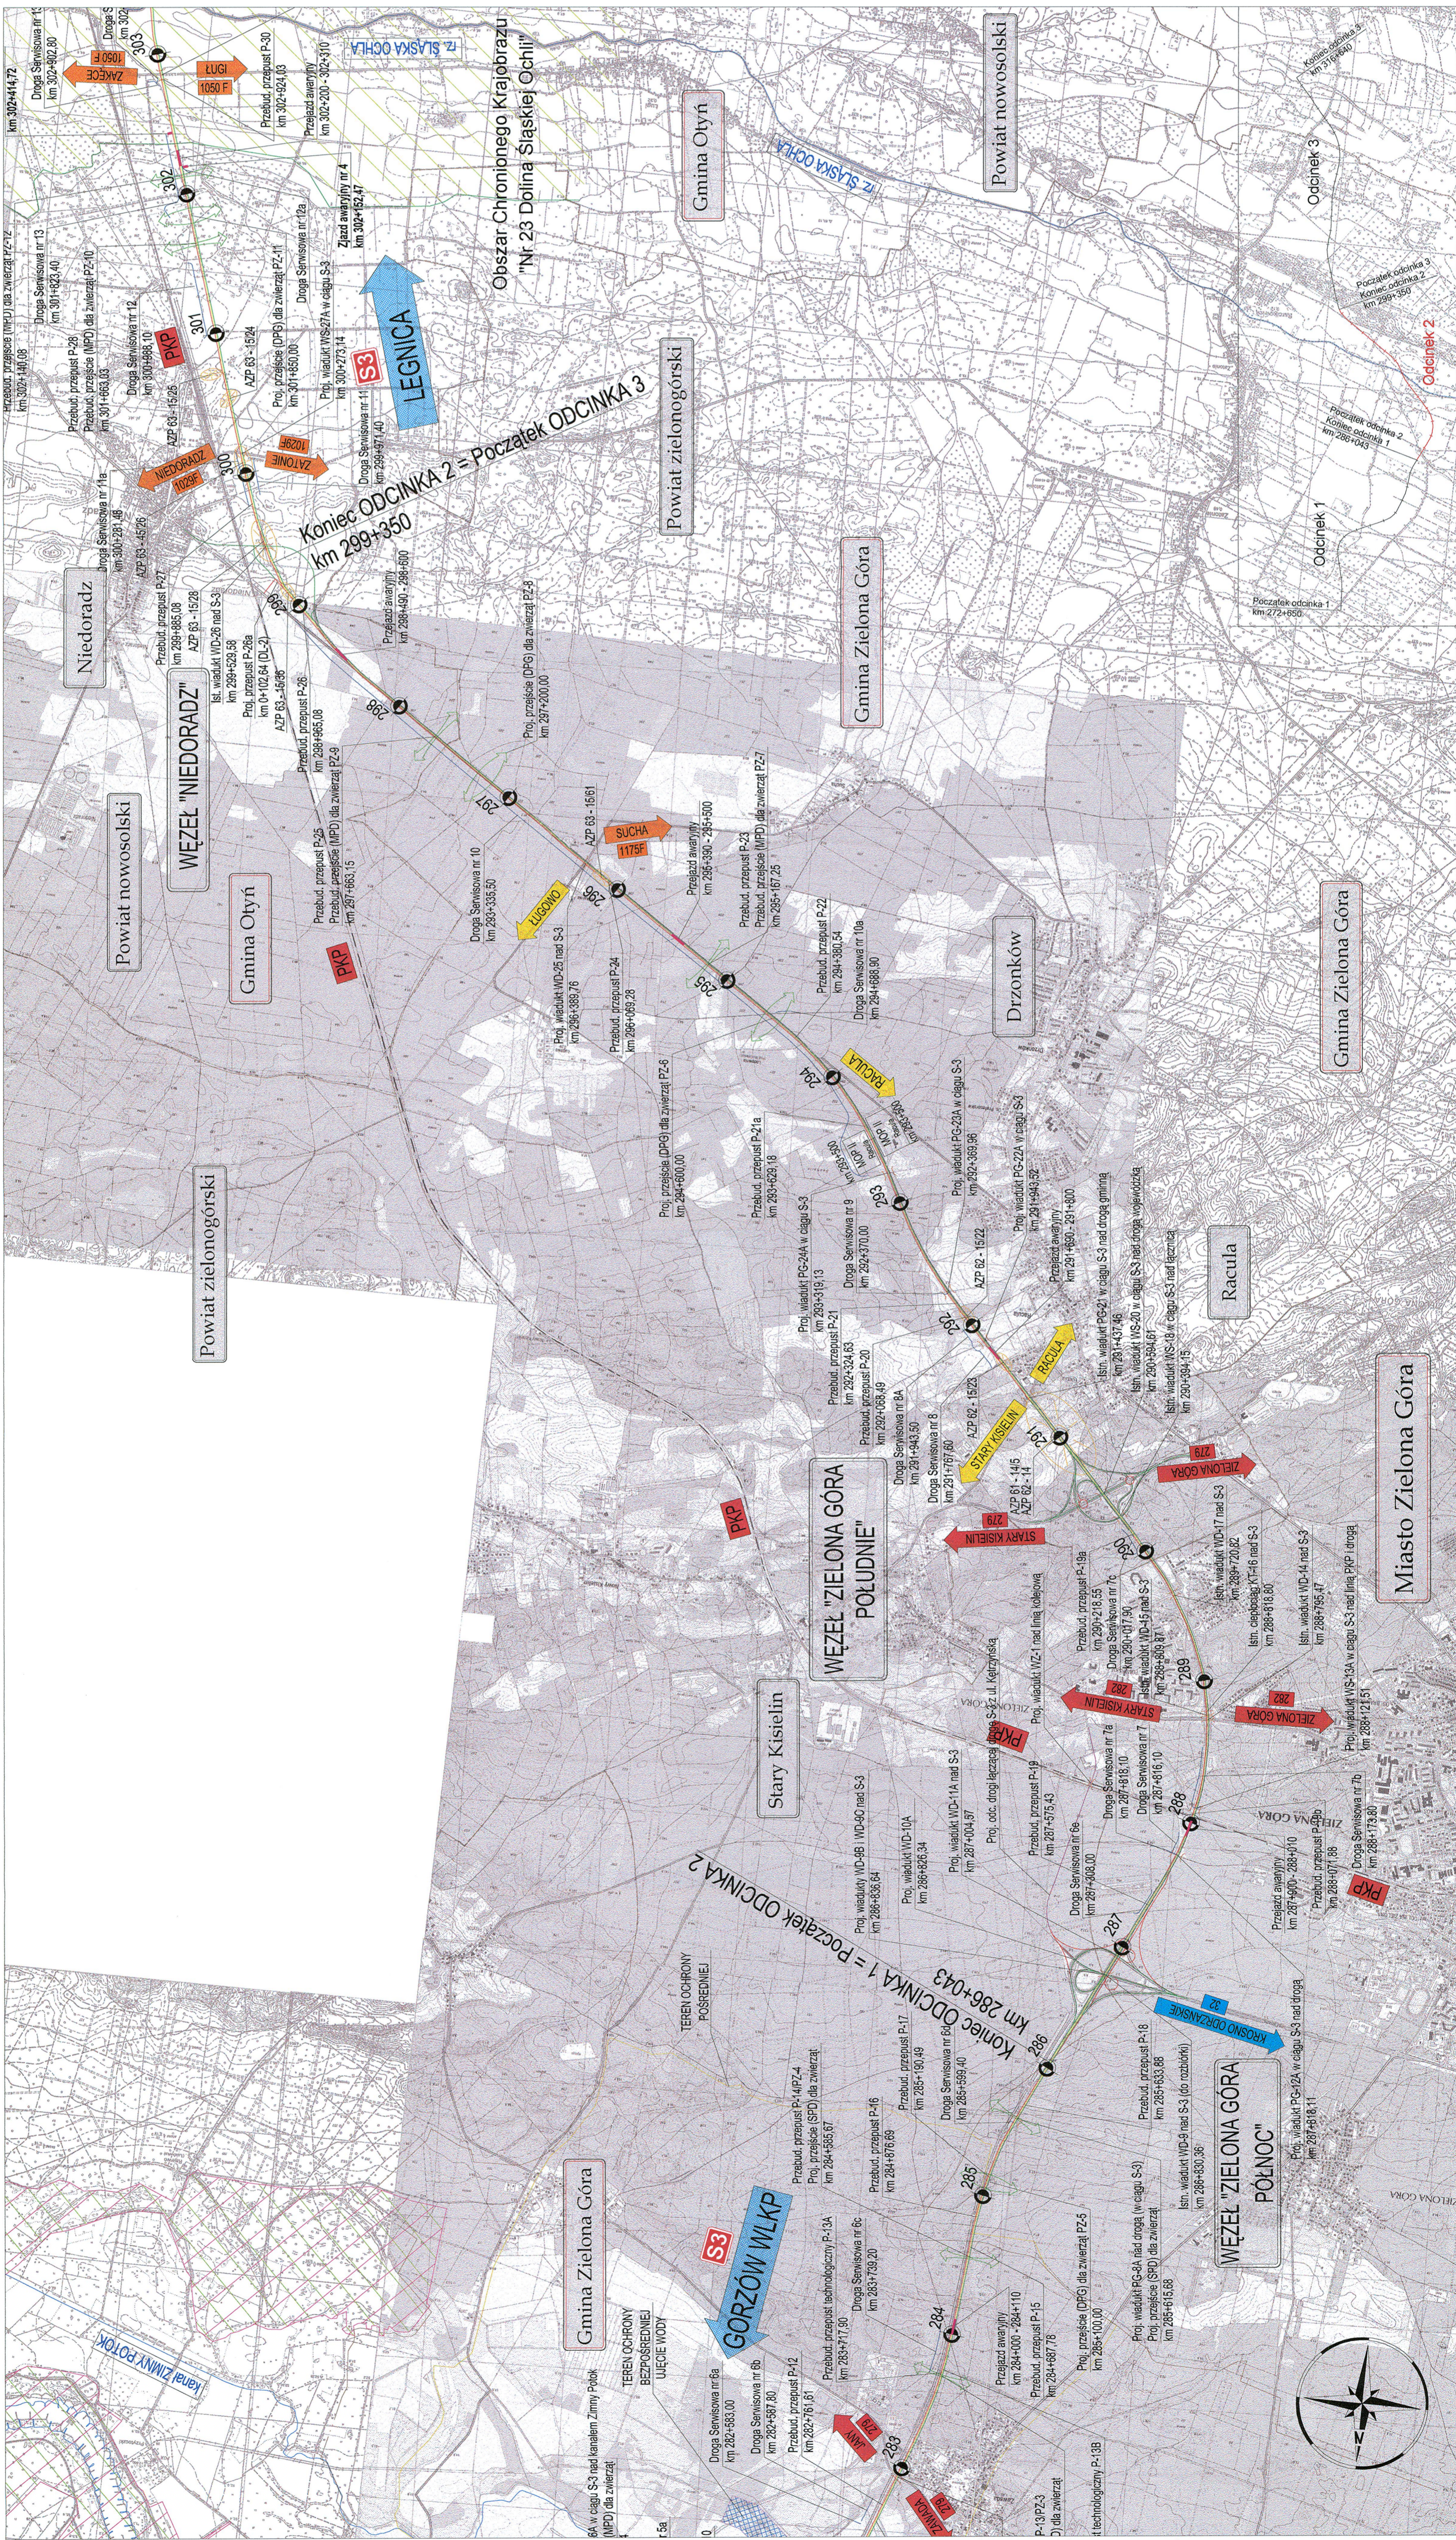

BIURO PROJEKTOW		INWESTOR	
		GENERALNY DYREKTOR DRÓG KRAJOWYCH I AUTOSTRAD 00-874, Warszawa ul. Wronia 53	
		Temat: Budowa drugiej jezdni drogi ekspresowej S-3 Sulichów - Nowa S6 - Odcinek 2, km 286+0+3 - 299+350	
Rysunek: Plan orientacyjny	NR 1		
SPACOWNIK	IME NAZWISKO	NR UPRAWNIENI I SPECJALNOŚĆ	DATA
Projektant	mgr inż. Marcin Brzostowski	WZKAZOWNIKOWE	09/2013
Projektant	mgr inż. Krzysztof Buk	WZKAZOWNIKOWE	09/2013
Opracowanie	inż. Linda Gradych	WZKAZOWNIKOWE	09/2013
Opracowanie	inż. Eryka Mgijczak	WZKAZOWNIKOWE	09/2013
Spawacz	mgr inż. Marek Myszowski	WZKAZOWNIKOWE	09/2013
Dzielnica	mgr inż. Marek Myszowski	WZKAZOWNIKOWE	09/2013
		WZKAZOWNIKOWE	09/2013
		WZKAZOWNIKOWE	09/2013