


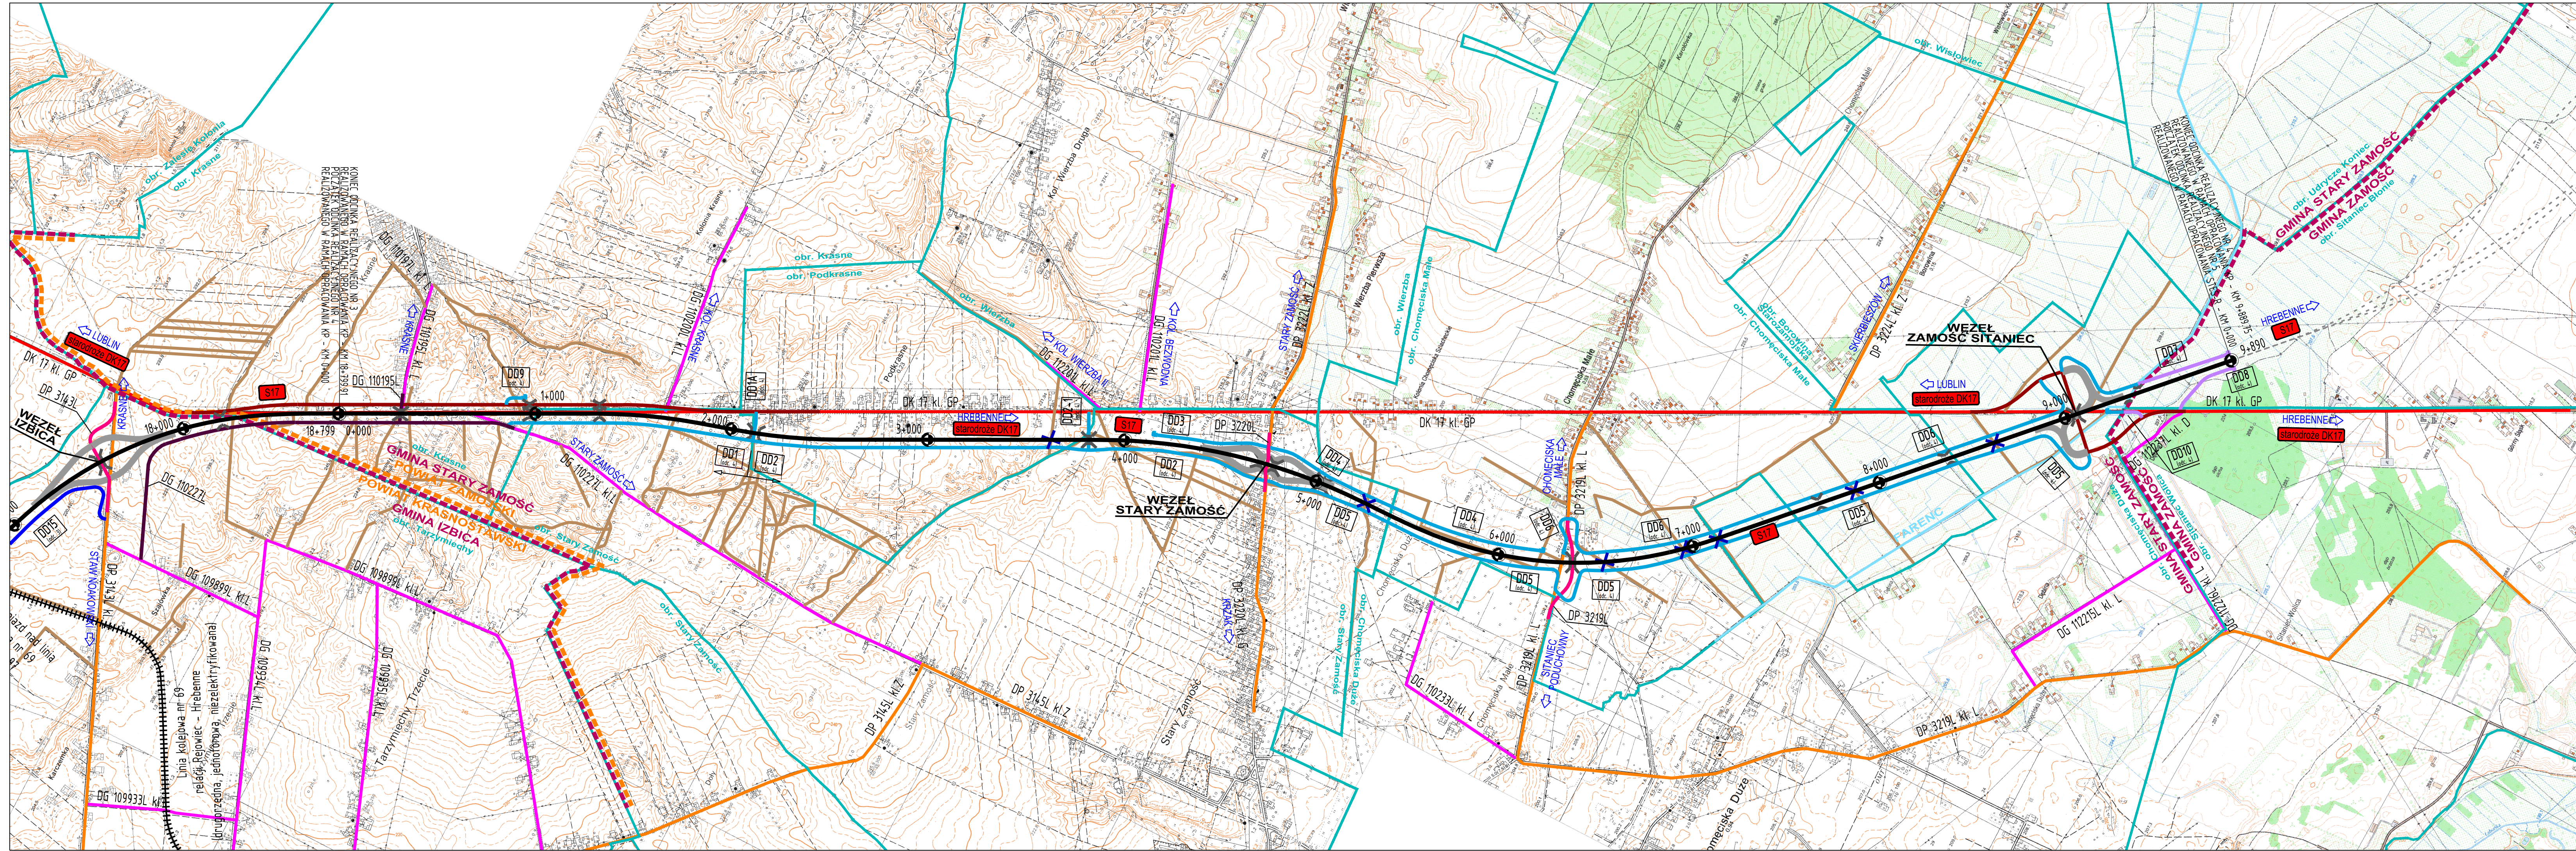

LEGENDA:

projektowany przebieg S17
projektowane łącznice węzłów S17
budowa drogi ekspresowej S12
wg odrębnego opracowania

ISTNIEJĄCE DROGI:

istniejąca droga ekspresowa S12
istniejące drogi wojewódzkie
istniejące drogi powiatowe
istniejące drogi gminne
istniejące drogi gminne bez numeru
istniejące pozostałe drogi
rzeki/cieki

PRZEBUDOWY (PRZELÓŻENIA ISTN. DRÓG):

przebudowa drogi krajowej nr 12
wg odrębnego opracowania
przebudowa istniejącej drogi krajowej nr 17
do celowo droga wojewódzka
przebudowywane istniejące drogi wojewódzkie
przebudowywane istniejące drogi powiatowe
przebudowywane istniejące drogi gminne
przebudowywane dodatkowe jezdnie S12

PLANOWANE DROGI DO PRZEKAZANIA NA ZARZĄDÓW DRÓG WISZEJ KATEGORII:

projektowane drogi dojazdowe gminy PIASKI
projektowane drogi dojazdowe gminy FAJSLAWICE
projektowane drogi dojazdowe gminy ŁOPIENIK GÓRNY
projektowane drogi dojazdowe miasta KRASNOSTAW
projektowane drogi dojazdowe gminy KRASNOSTAW
projektowane drogi dojazdowe gminy STARY ZAMOŚĆ
projektowane drogi dojazdowe gminy STARY ZAMOŚĆ
projektowane drogi dojazdowe gminy STARY ZAMOŚĆ
istniejąca droga krajowa nr 17 do przekazania
na rzecz zarządu województwa
istniejąca droga krajowa nr 17 do przekazania
na rzecz miasta KRASNOSTAW

POZOSTAŁE OZNACZENIA:

granicę gmin
granicę powiatów
planowane lokalizacje MOP
projektowane obiekty mostowe
brak planowanego przejazdu
w miejscu kolizji z projektowaną trasą
linie kolejowe

JEDNOSTKA PROJEKTOWA:

MOSTY KATOWICE

40-555 Katowice
ul. Róża 12
www.mostykatowice.pl
e-mail: biuro@mostykatowice.pl

ANALIZA: SKARB PAŃSTWA – GENERALNY DYREKTOR DRÓG KRAJOWYCH I AUTOSTRAD
REPREZENTOWANY PRZEZ: GENERALNĄ DYREKCJĘ DRÓG KRAJOWYCH
I AUTOSTRAD ODZIAŁ W LUBLINIE, UL. OGRODOWA 21, 20-075 LUBLIN

ZADANIE:

BUDOWA DRÓGI EKSPRESOWEJ S17 PIASKI – HREBENIE
ODCINEK NR 4: WEZŁ "IZBICA" BEZ WEZŁA – WEZŁ "ZAMOŚĆ SITANIEC"
WRAZ Z WEZŁEM, O DŁUGOŚCI OK. 10,3 KM

NR ZADANIA: 402101047_7346

STADIUM: KONCEPCJA PROGRAMOWA

BRANŻA: DROGOWA

OBIEKT: DROGA EKSPRESOWA S-17

TYTUŁ RYSUNKU: PLAN ORIENTACYJNY

RYSLINIA: NR 0-00(4)

SKALA: 1:15000

DATA: PAŹDZIERNIK 2020

GŁÓWNY PROJEKTANT: MGR INŻ. MACIEJ BRACH
OPRACOWANIE BUDOWNE OD PROJEKTOWANIA BEZ OGRANICZEŃ
W SPECYJALNOŚCI KONSTRUKCYJNO-BUDOWLANEJ
NR DWD 819/02

PROJEKTANT: MGR INŻ. MARCIN GŁOBEK
OPRACOWANIE BUDOWNE OD PROJEKTOWANIA I KIEROWANIA ROBOTAMI
BUDOWLANymi BEZ OGRANICZEŃ W SPECYJALNOŚCI KONSTRUKCYJNO-BUDOWLANEJ
NR DWD 819/02

SPRAWDZAJĄCY: INŻ. MICHAŁ WOSZCZOWSKI
OPRACOWANIE BUDOWNE OD PROJEKTOWANIA
BEZ OGRANICZEŃ W SPECYJALNOŚCI DROGOWEJ
NR DWD 819/02

WZK

FG

Ham