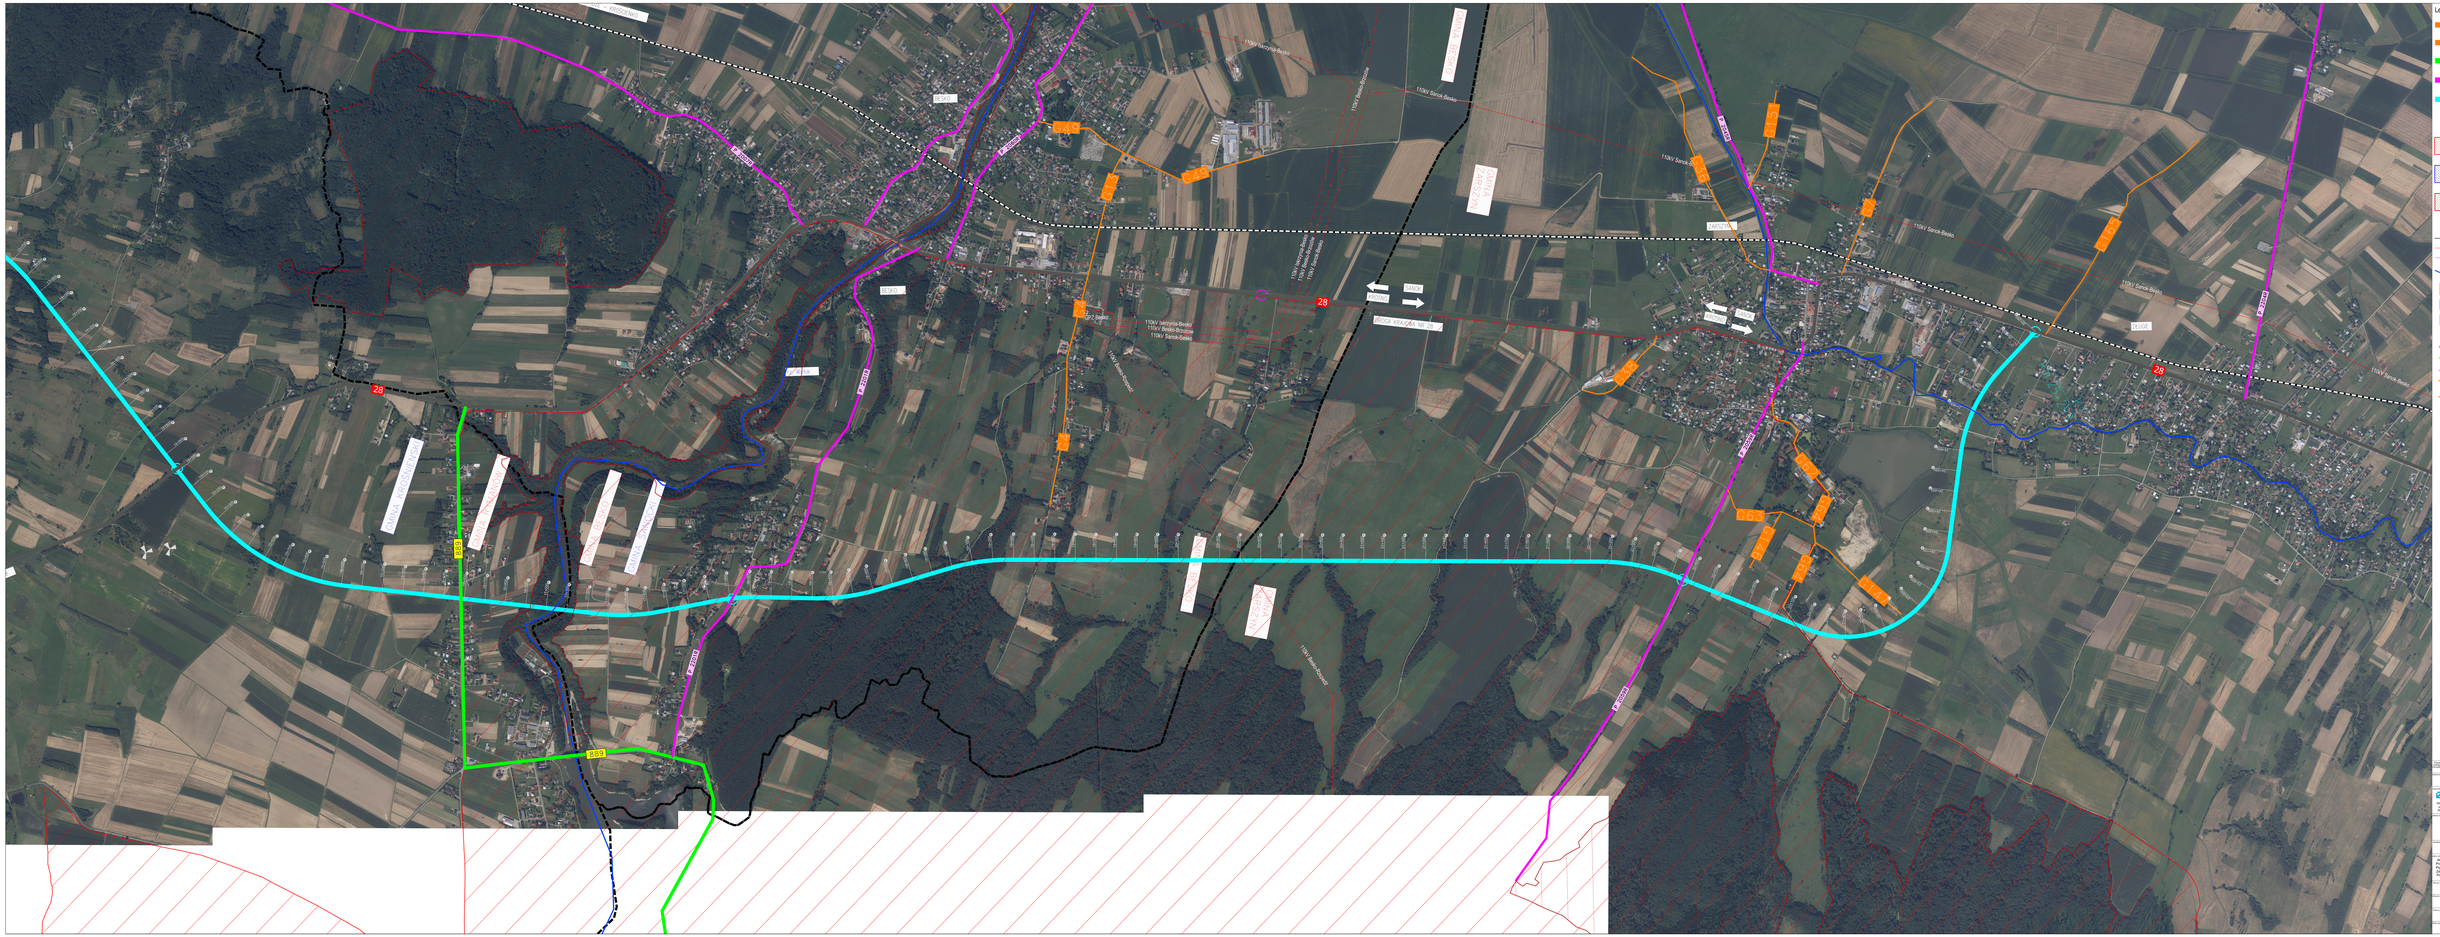

Legenda:
WARIANT nr1
PODWARIANT WARIANTU nr1
WARIANT nr2
WARIANT nr3
WARIANT nr4
Stanowiska archeologiczne
Obszary ochrony krajobrazu
Natura 2000 - Ptaki
Natura 2000 - Siedliska
Granica gmin
Linia wysokiego napięcia 100kV
Linia wysokiego napięcia 400kV
Istniejące rzeki
Nazwa gminy
Nazwa powiatu
Nazwa węzła
Droga krajowa
Droga wojewódzka
Droga powiatowa
Droga gminna
Droga gminna wewnętrzna
Wiatraki
28
BRAMA KRAKÓW-WSCHÓD
110kV Jaroszyce-Bielsko
110kV Bielsko-Brzeźnica
110kV Sanok-Bielsko
400kV Mikułowa-Dobrzeń
400kV Mikułowa-Wielopole
Projektowana linia 110kV
Projektowana linia 400kV
Projektowana linia 400kV
Projektowana linia 400