 




Niniejszy dokument stanowi utwór w rozumieniu Ustawy z dnia 4 lutego 1994 r. o prawie autorskim i prawach pokrewnych, podlegający prawnej ochronie. Nieautoryzowane korzystanie z utworu w całości lub części w tym w szczególności utrwalanie, zwielokrotnianie, skopiowanie lub rozpowszechnianie na jakichkolwiek nośnikach, rozpowszechnianie, wprowadzanie zmian, stanowi poddanie odpowiedzialności cywilnej i prawnej naruszcyciela.

Zamawiający:  **Generalna Dyrekcja Dróg Krajowych i Autostrad**

Jednostka projektowa:  **MPRB**  **Mosty Kraków**  **MP INFRA**  
MPRB Sp. z o.o. ul. Dekerta 18 30-703 Kraków  
Mosty Kraków S.A. ul. Dekerta 18 30-703 Kraków  
MP Infra Sp. z o.o. ul. Dekerta 18 30-703 Kraków

Obiekt budowlany: **Wykonanie Studium Korytarzowego (SK), Studium Techniczno-Ekonomiczno-Srodowiskowego z elementami Koncepcji Programowej (STES-R) oraz Materiałów do wniosku o wydanie Decyzji o środowiskowych uwarunkowaniach (DUŚ) dla inwestycji pn. "Budowa obwodnicy Przemyśla w ciągu drogi krajowej DK28/77"**

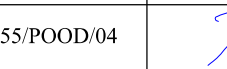
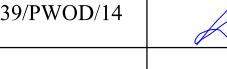
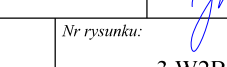
Stadium: **STUDIUM KORYTARZOWE**

Adres obiektu budowlanego: **Województwo Podkarpackie  
Powiat m. Przemyśl: Gmina Miejska Przemyśl  
Powiat Przemyśl: Gmina Przemyśl, Gmina Żurawica, Gmina Orly, Gmina Krasiczyn, Gmina Medyka  
Powiat Jarosławski: Gmina Pawłosiów, Gmina Rożniewica, Gmina Chłopice, Gmina Rokietnica, Gmina Radymno**

Nazwa opracowania: **WSTĘPNE WARIANTY PRZEBIEGU**

Brzoza: **DROGOWA**

Tytuł rysunku: **WSTĘPNE WARIANTY PRZEBIEGU- WARIANT 2B**

| Stanowisko   | Imię i nazwisko            | Specjalność/Uprawnienia | Podpis                                                                                |
|--------------|----------------------------|-------------------------|---------------------------------------------------------------------------------------|
| Projektant   | inż. Wojciech Jędrus       | SLK/045/POOD/04         |    |
| Projektant   | mgr inż. Aneta Korytkowska | SLK/503/PWOD/14         |  |
| Sprawdzający | mgr inż. Justyna Mansel    | SLK/4084/POOD/12        |  |

Data opracowania: 06.2021 Skala: 1 : 5000 Nr rysunku: 3.W2B.7