


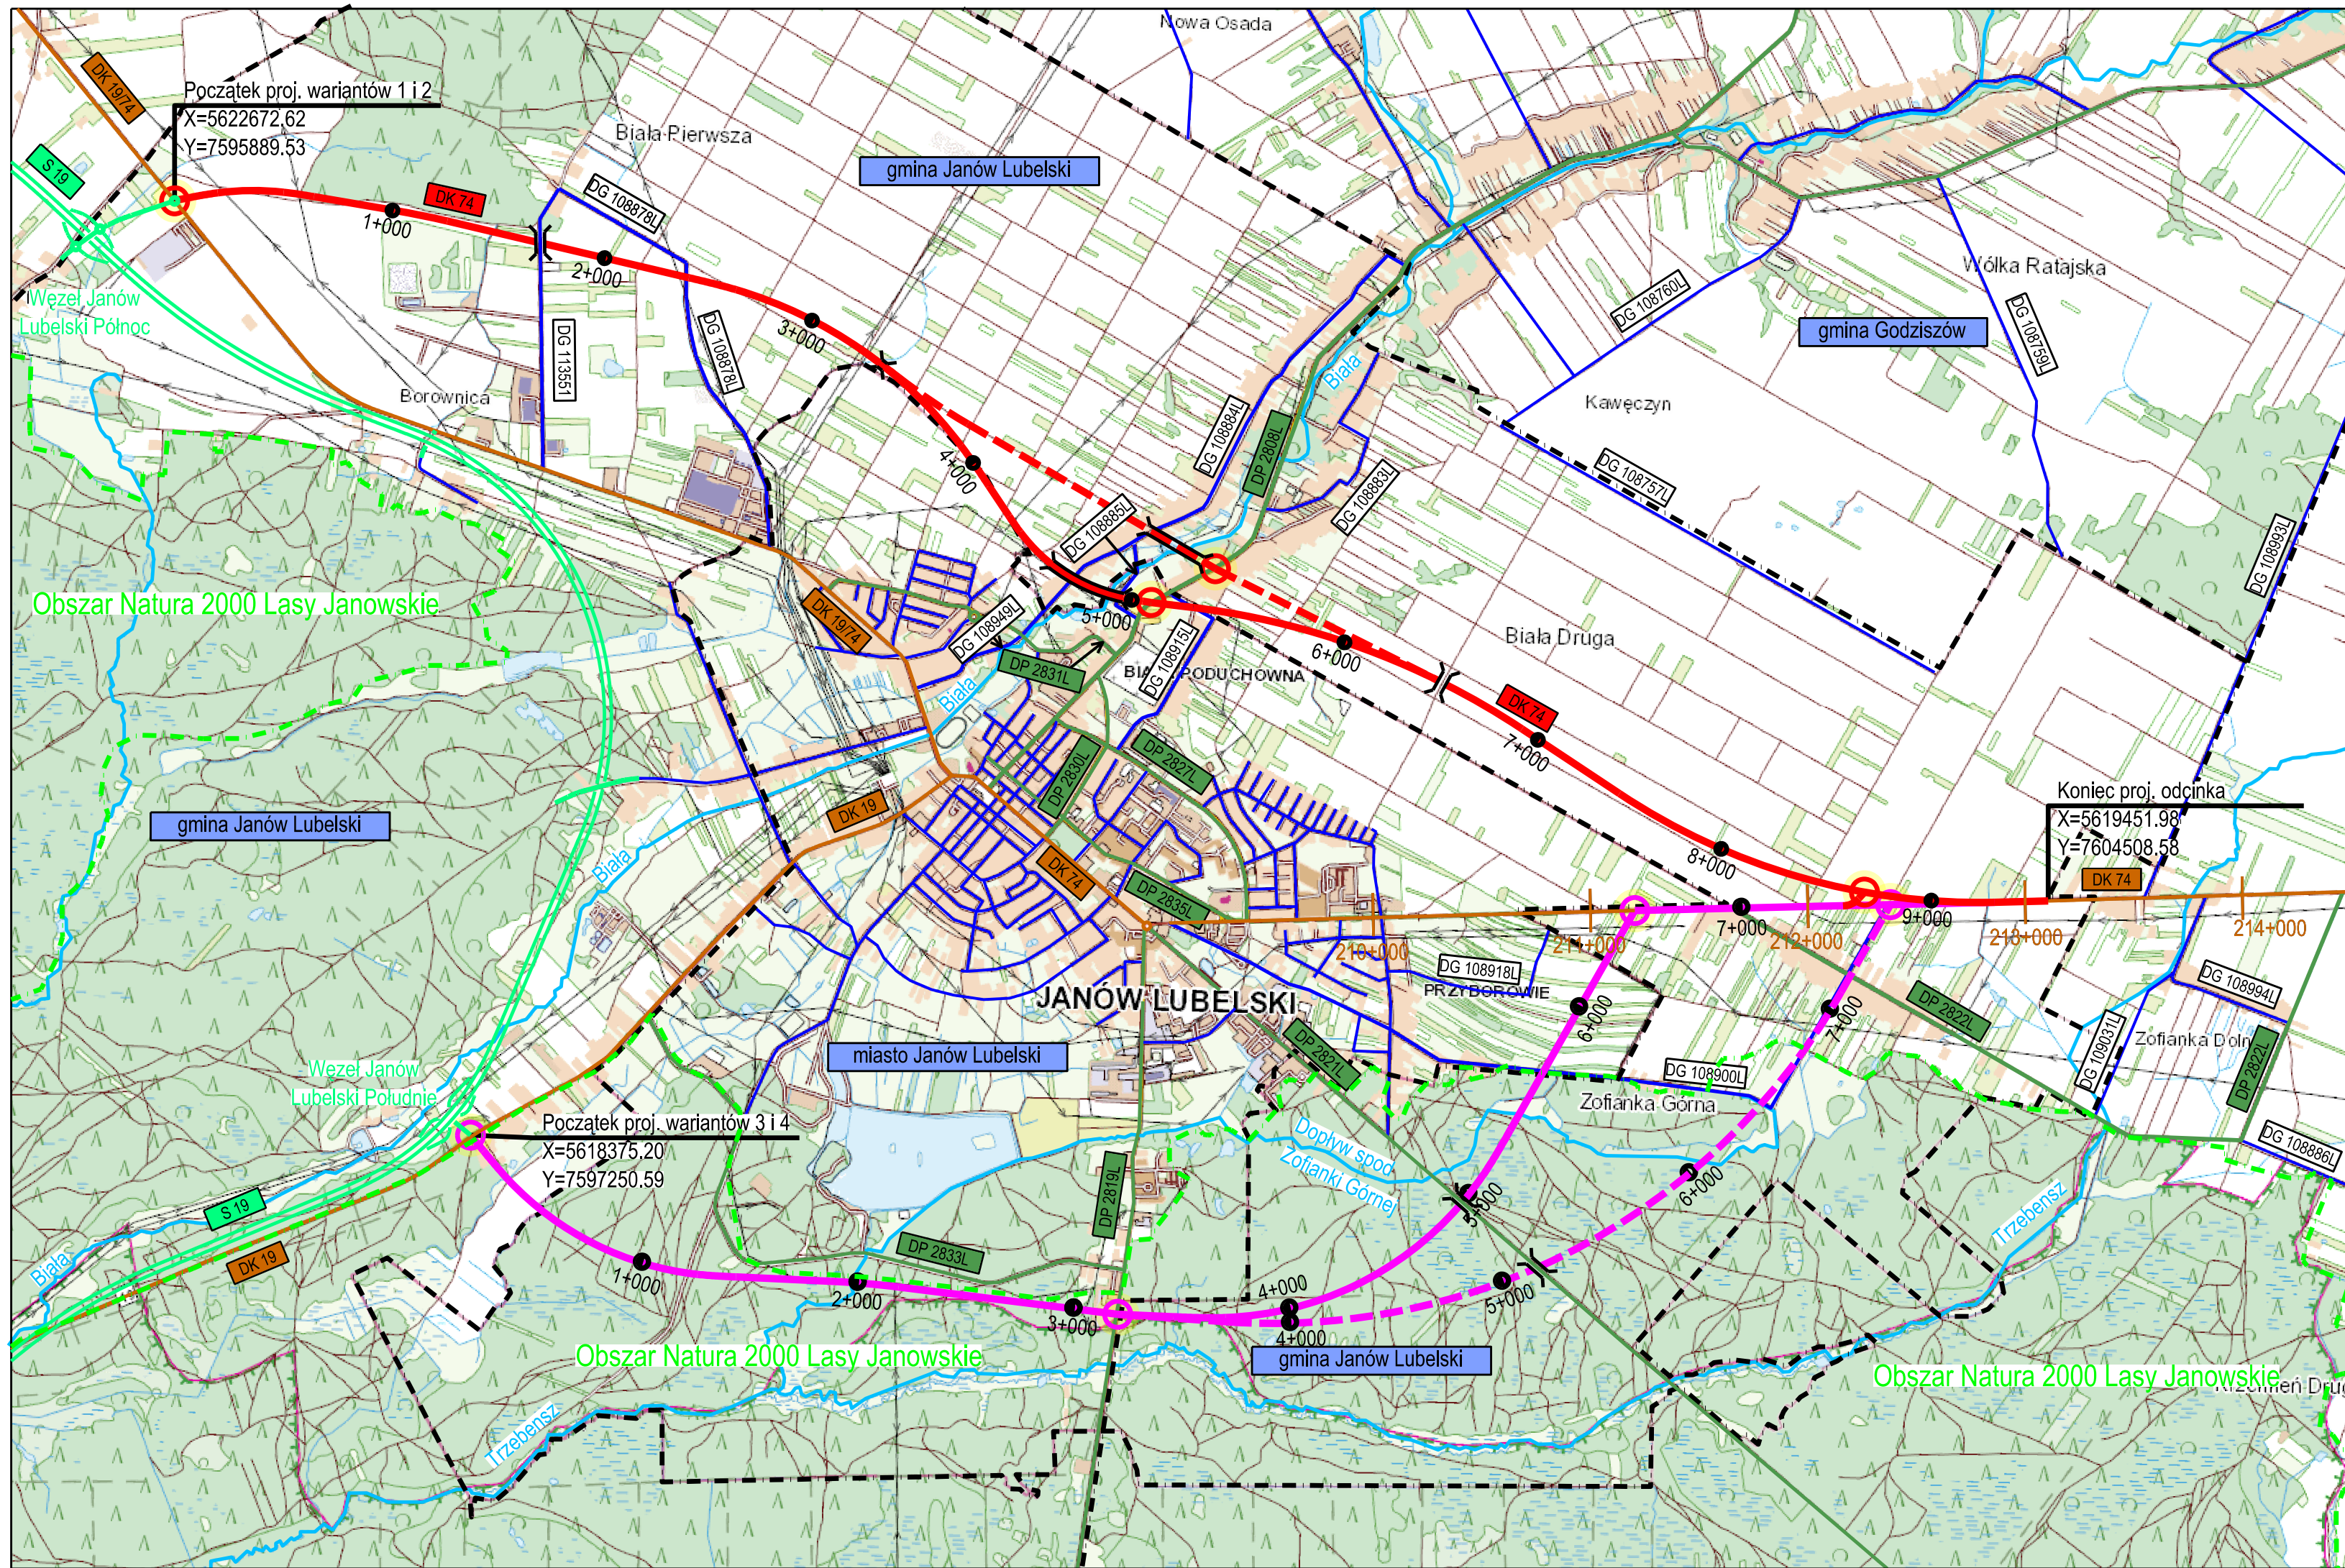

LEGENDA

- ELEMENTY ISTNIEJĄCE:**
- DK 19 drogi krajowe
 - DW 835 drogi wojewódzkie
 - DP 2810L drogi powiatowe
 - DG 109002L drogi gminne
 - cieki
 - granica gminy
 - granica obszaru Natura 2000
- ELEMENTY PROJEKTOWANE:**
- DK 74 droga krajowa wariant 1
 - droga krajowa wariant 2
 - droga krajowa wariant 3
 - droga krajowa wariant 4
 - planowane skrzyżowania
 - objekty mostowe
- ELEMENTY W BUDOWIE:**
- S 19 droga ekspresowa

Inwestor:		 Generalna Dyrekcja Dróg Krajowych i Autostrad Oddział w Lublinie		Skarb Państwa - Generalny Dyrektor Dróg Krajowych i Autostrad reprezentowany przez GDDKiA Oddział w Lublinie 20-075 Lublin, ul. Ogrodowa 21	
Jednostka projektowa:				Biuro Usług Projektowych "DROGPROJEKT" Sp. z o.o. 20-150 Lublin, ul. Bursaki 19, e-mail: drogprojekt@wp.pl tel: +48 81 534 71 30, fax: +48 81 534 71 30	
Nazwa obiektu:		Korekta przebiegu drogi krajowej nr 74 przez m. Janów Lubelski			
Adres obiektu:		Województwo lubelskie, powiat janowski, miasto i gmina Janów Lubelski			
Tytuł rysunku:		PLAN ORIENTACYJNY			
Etap dokumentacji:	Skala rysunku:	Branża / Nr rys. / Nr ark.:	Data	Nr archiwalny:	
ETAP I	1:25 000	D/1	I kwartał 2020	15/25-26/18	