


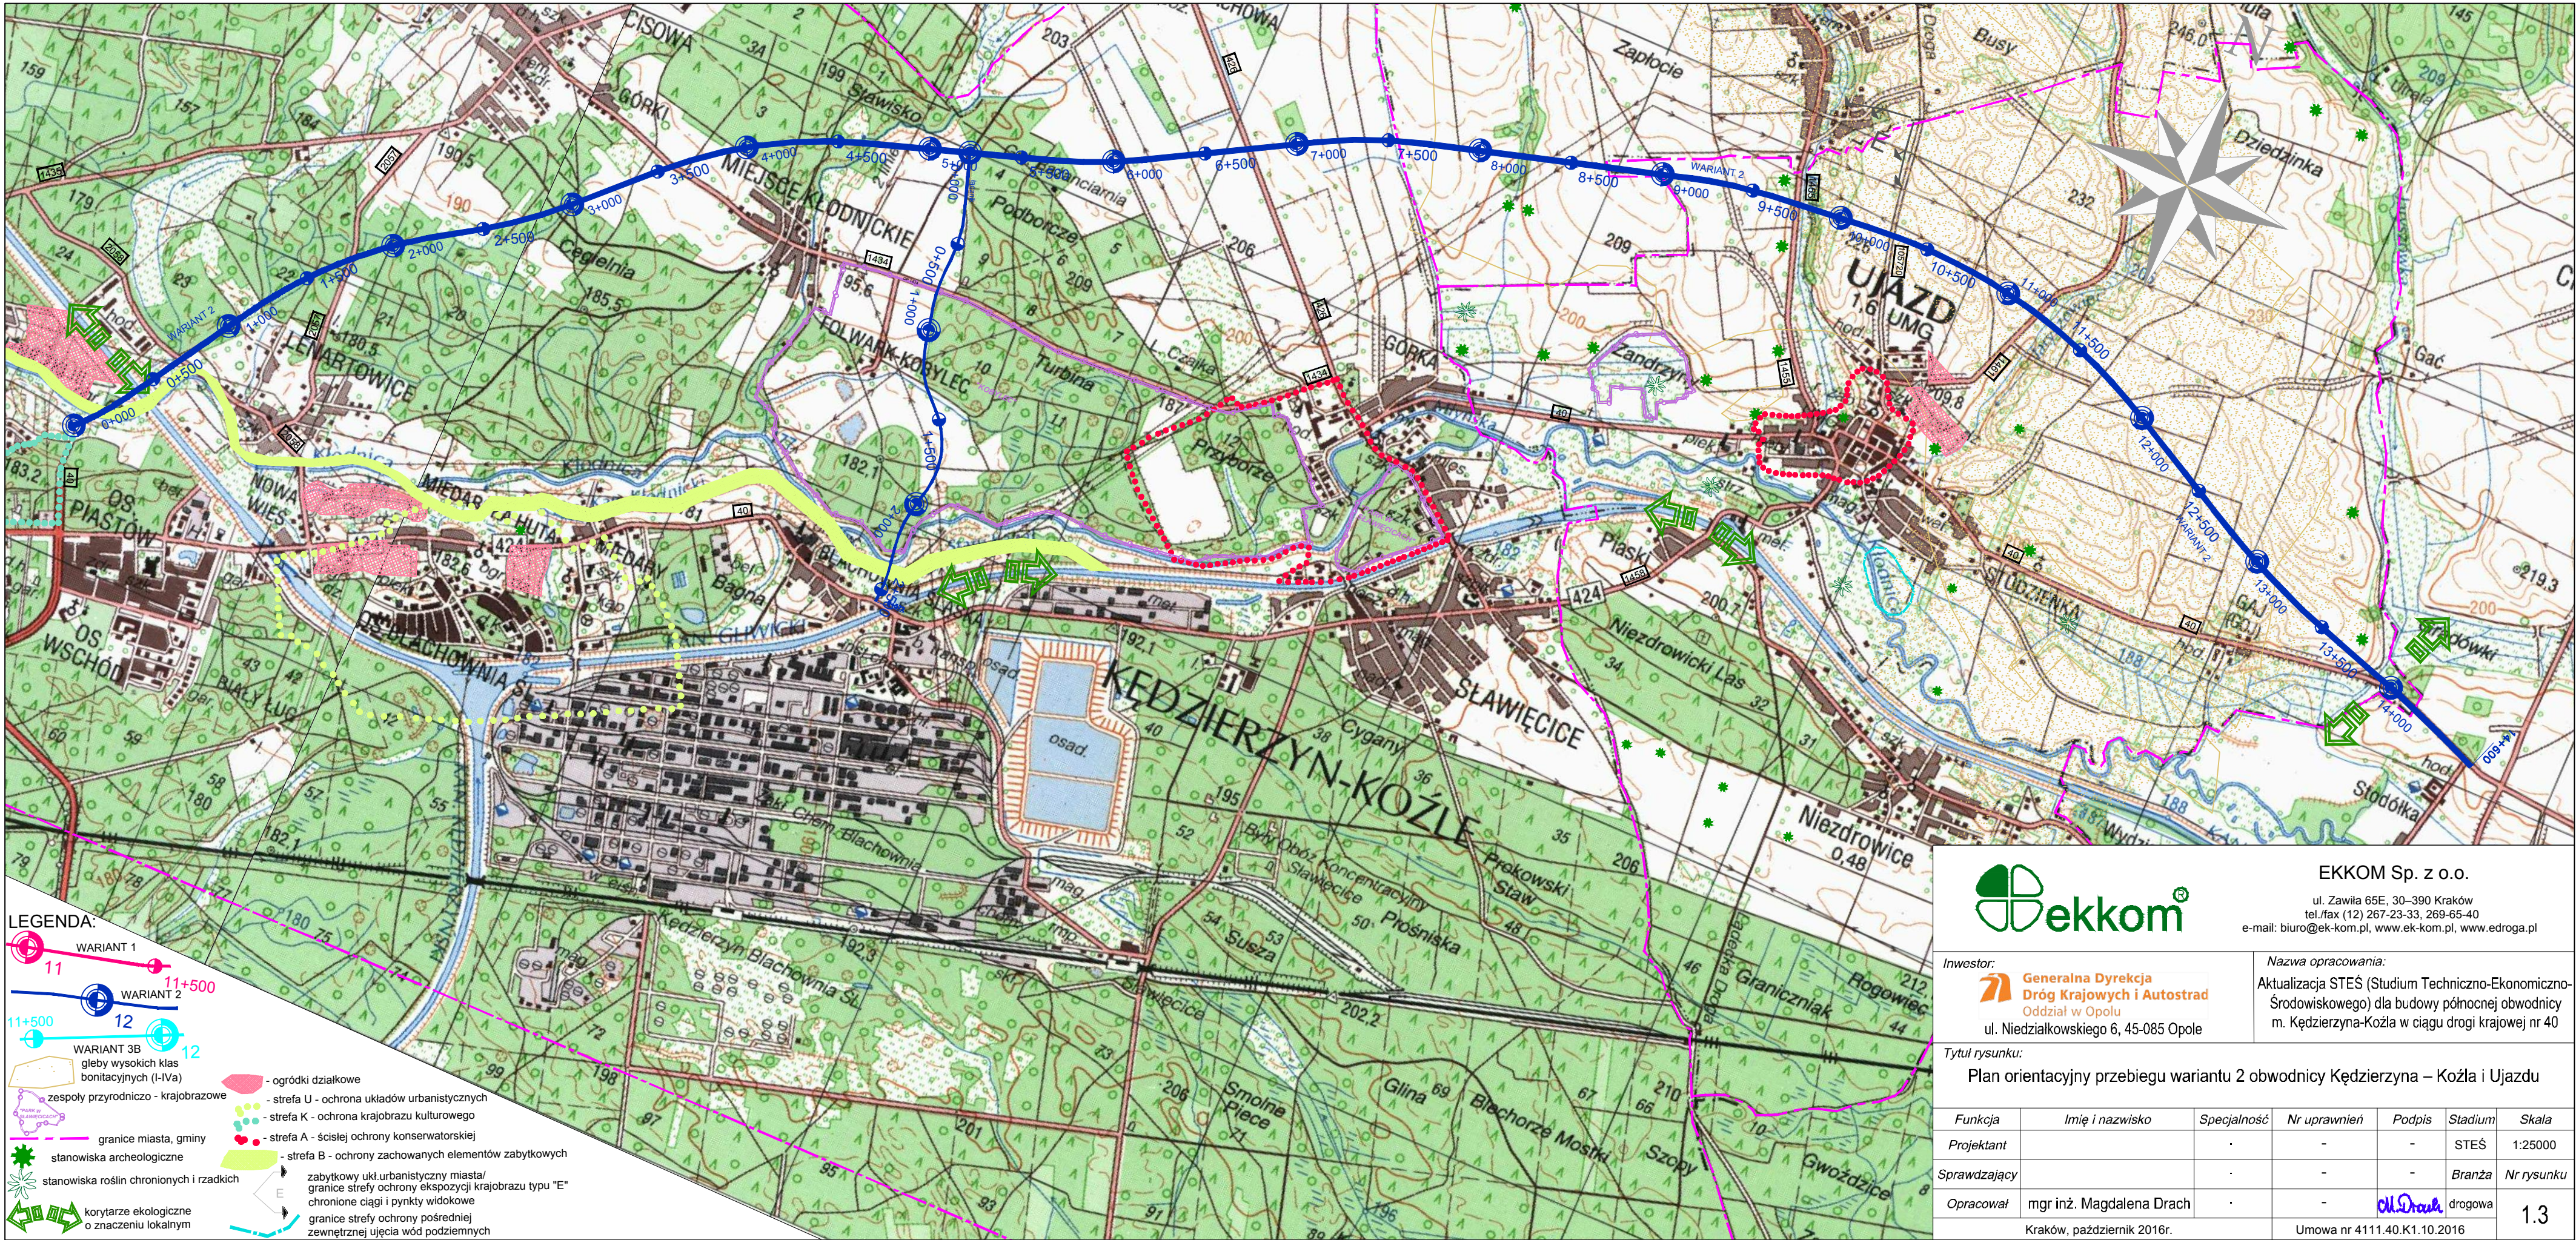




EKKOM Sp. z o.o.
ul. Zawila 65E, 30-390 Kraków
tel./fax (12) 267-23-33, 269-65-40
e-mail: biuro@ek-kom.pl, www.ek-kom.pl, www.edroga.pl

Inwestor:
**Generalna Dyrekcja Dróg Krajowych i Autostrad**
Oddział w Opolu
ul. Niedziałkowskiego 6, 45-085 Opole

Nazwa opracowania:
Aktualizacja STEŚ (Studium Techniczno-Ekonomiczno-Środowiskowego) dla budowy północnej obwodnicy m. Kędzierzyna-Koźla w ciągu drogi krajowej nr 40

Tytuł rysunku:
Plan orientacyjny przebiegu wariantu 2 obwodnicy Kędzierzyna – Koźla i Ujazdu

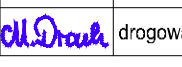Funkcja	Imię i nazwisko	Specjalność	Nr uprawnień	Podpis	Stadium	Skala
Projektant		-	-	-	STEŚ	1:25000
Sprawdzający		-	-	-	Branża	Nr rysunku
Opracował	mgr inż. Magdalena Drach	-	-		drogowa	1.3
Kraków, październik 2016r.			Umowa nr 4111.40.K1.10.2016			