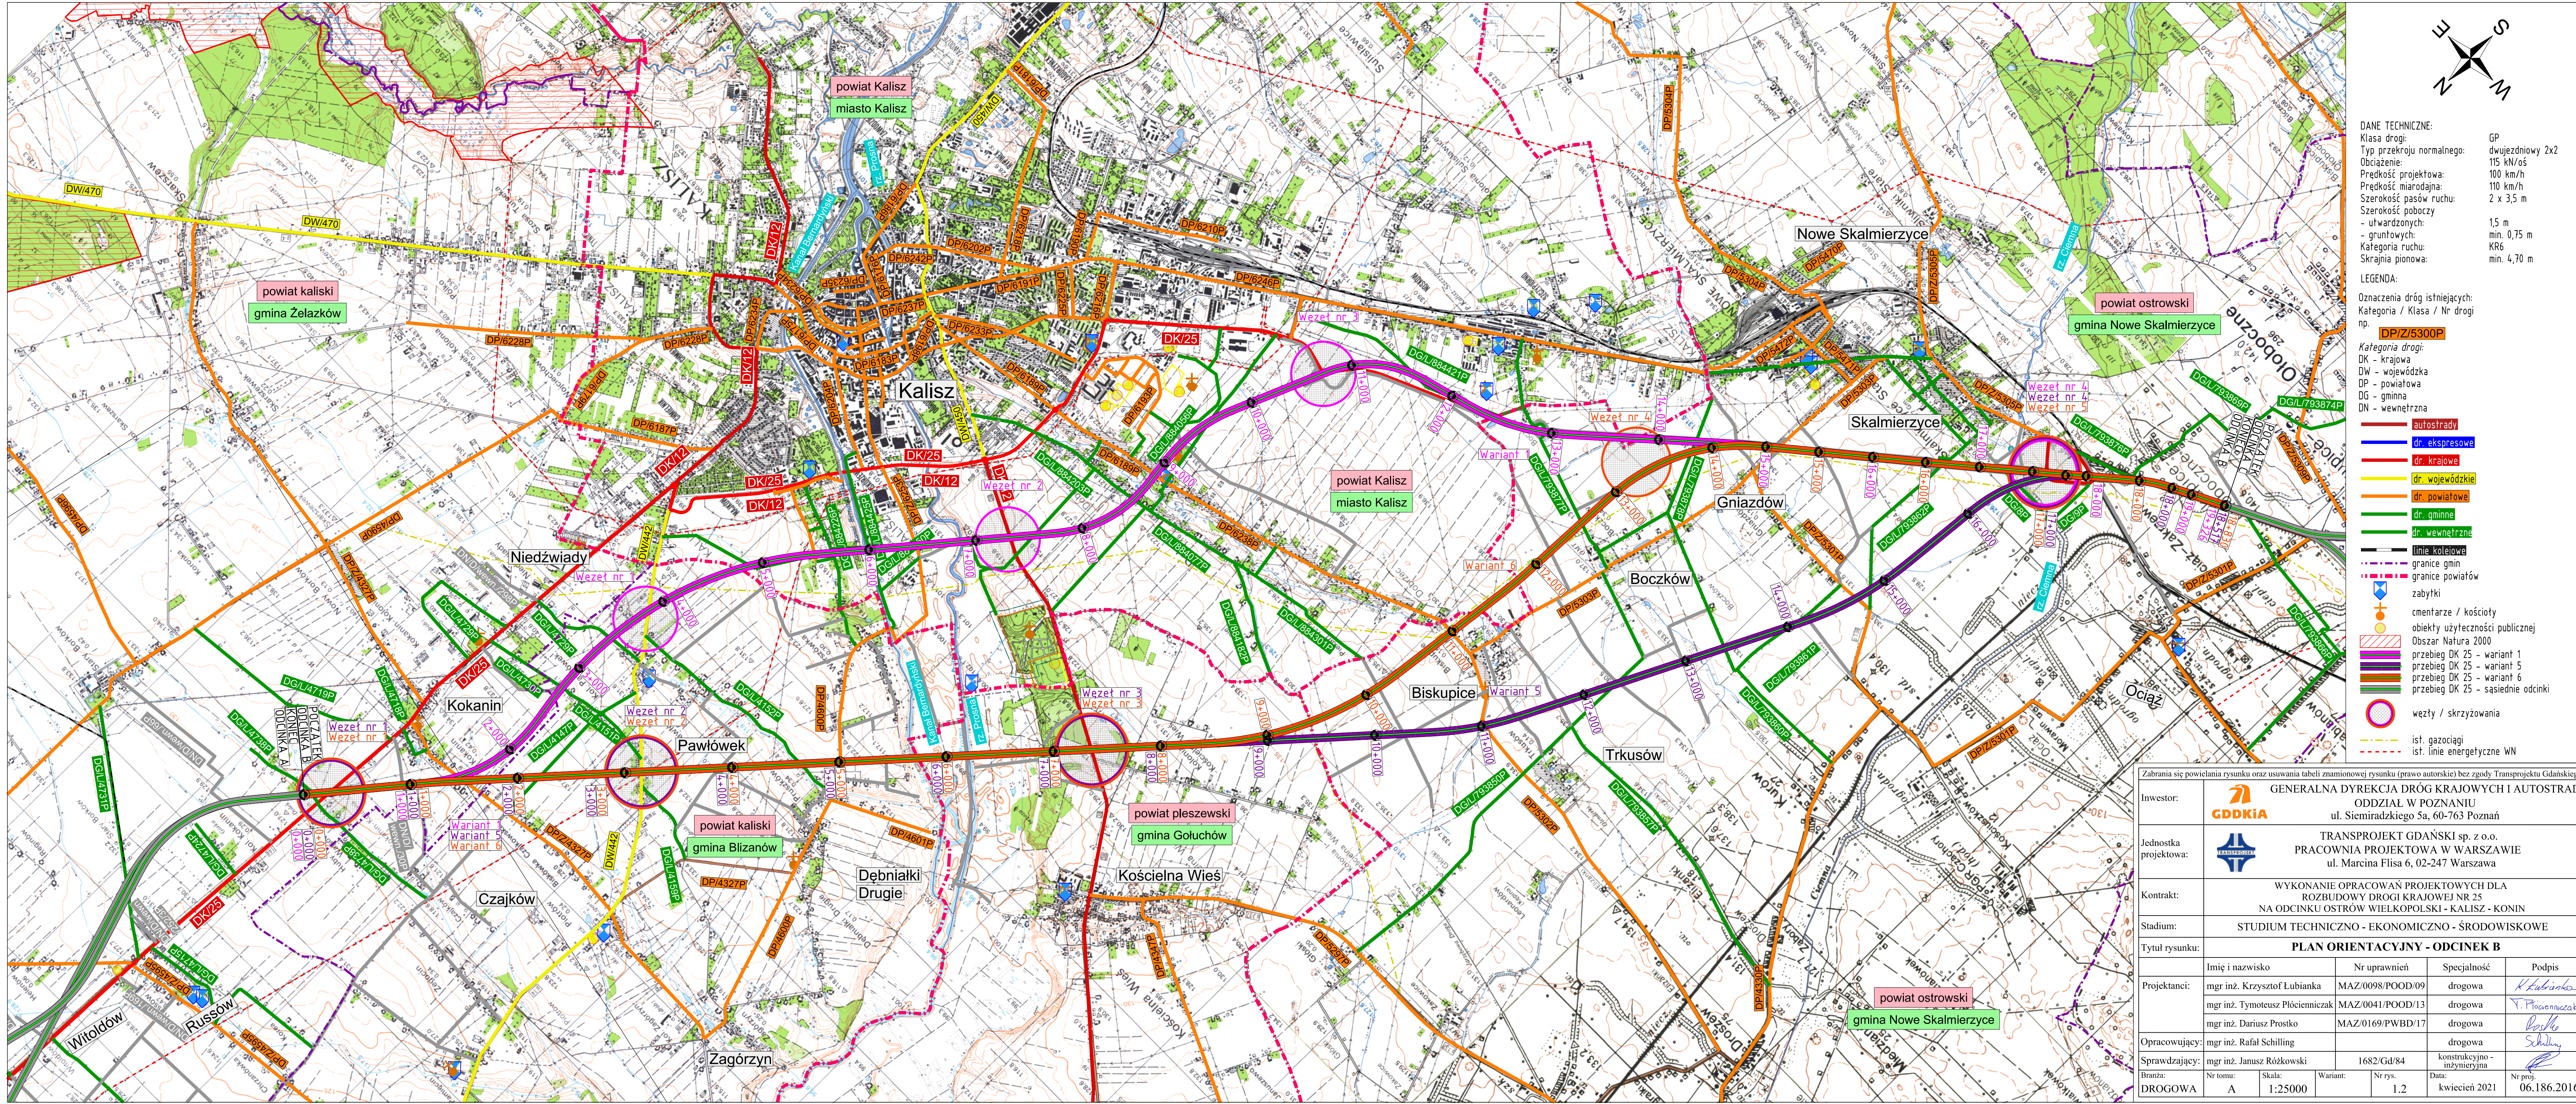
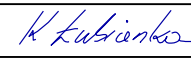
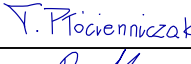
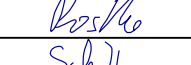
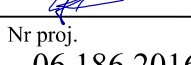


- DANE TECHNICZNE:
- | | |
|---------------------------|------------------|
| Klasa drogi: | GP |
| Typ przekroju normalnego: | dwujezdniowy 2x2 |
| Obciążenie: | 115 kN/oś |
| Prędkość projektowa: | 100 km/h |
| Prędkość marodajna: | 100 km/h |
| Szerokość pasów ruchu: | 2 x 3,5 m |
| Szerokość poboczy | |
| - utwardzonych: | 1,5 m |
| - gruntowych: | min. 0,75 m |
| Kategoria ruchu: | KR6 |
| Skrzonia pionowa: | min. 4,70 m |
- LEGENDA:
- Oznaczenia dróg istniejących:
- | | |
|------------------------------|-----|
| Kategoria / Klasa / Nr drogi | np. |
| DKPZ/5300P | |
- Kategoria drogi:
- DK - krajowa
 - DW - wojewódzka
 - DP - powiatowa
 - DG - gminna
 - DN - wewnętrzna
- Linie kolejowe
- granie gmin
- granie powiatów
- zabytki
- cmentarze / kościoły
- obiekty użyteczności publicznej
- Obszar Natura 2000
- przebieg DK 25 - wariant 1
- przebieg DK 25 - wariant 5
- przebieg DK 25 - wariant 6
- przebieg DK 25 - sąsiednie odcinki
- wezły / skrzyżowania
- ist. gazociągi
- ist. linie energetyczne WN

Zabrania się powielania rysunku oraz usuwania tabeli znamionowej rysunku (prawo autorskie) bez zgody Transprojektu Gdańskiego.				
Inwestor:	 GENERALNA DYREKCJA DRÓG KRAJOWYCH I AUTOSTRAD ODDZIAŁ W POZNANIU ul. Siemiradzkiego 5a, 60-763 Poznań			
Jednostka projektowa:	 TRANSPROJEKT GDAŃSKI sp. z o.o. PRACOWNIA PROJEKTOWA W WARSZAWIE ul. Marcina Flisa 6, 02-247 Warszawa			
Kontrakt:	WYKONANIE OPRACOWAŃ PROJEKTOWYCH DLA ROZBUDOWY DROGI KRAJOWEJ NR 25 NA ODCINKU OSTRÓW WIELKOPOLSKI - KALISZ - KONIN			
Stadium:	STUDIUM TECHNICZNO - EKONOMICZNO - ŚRODOWISKOWE			
Tytuł rysunku:	PLAN ORIENTACYJNY - ODCINEK B			
Projektanci:	Imię i nazwisko	Nr uprawnień	Specjalność	Podpis
	mgr inż. Krzysztof Lubińska	MAZ/0098/POOD/09	drogowa	
	mgr inż. Tymoteusz Płocienniczak	MAZ/0041/POOD/13	drogowa	
	mgr inż. Dariusz Prosko	MAZ/0169/PWB/17	drogowa	
Opracowujący:	mgr inż. Rafał Schilling		drogowa	
Sprawdzający:	mgr inż. Janusz Rózkowski	1682/Gd/84	konstrukcyjno - inżynierska	
Branża:	Nr tomu: A	Skala: 1:25000	Wariant:	Nr rys. 1.2
DROGOWA			Data: kwiecień 2021	Nr proj. 06.186.2016