


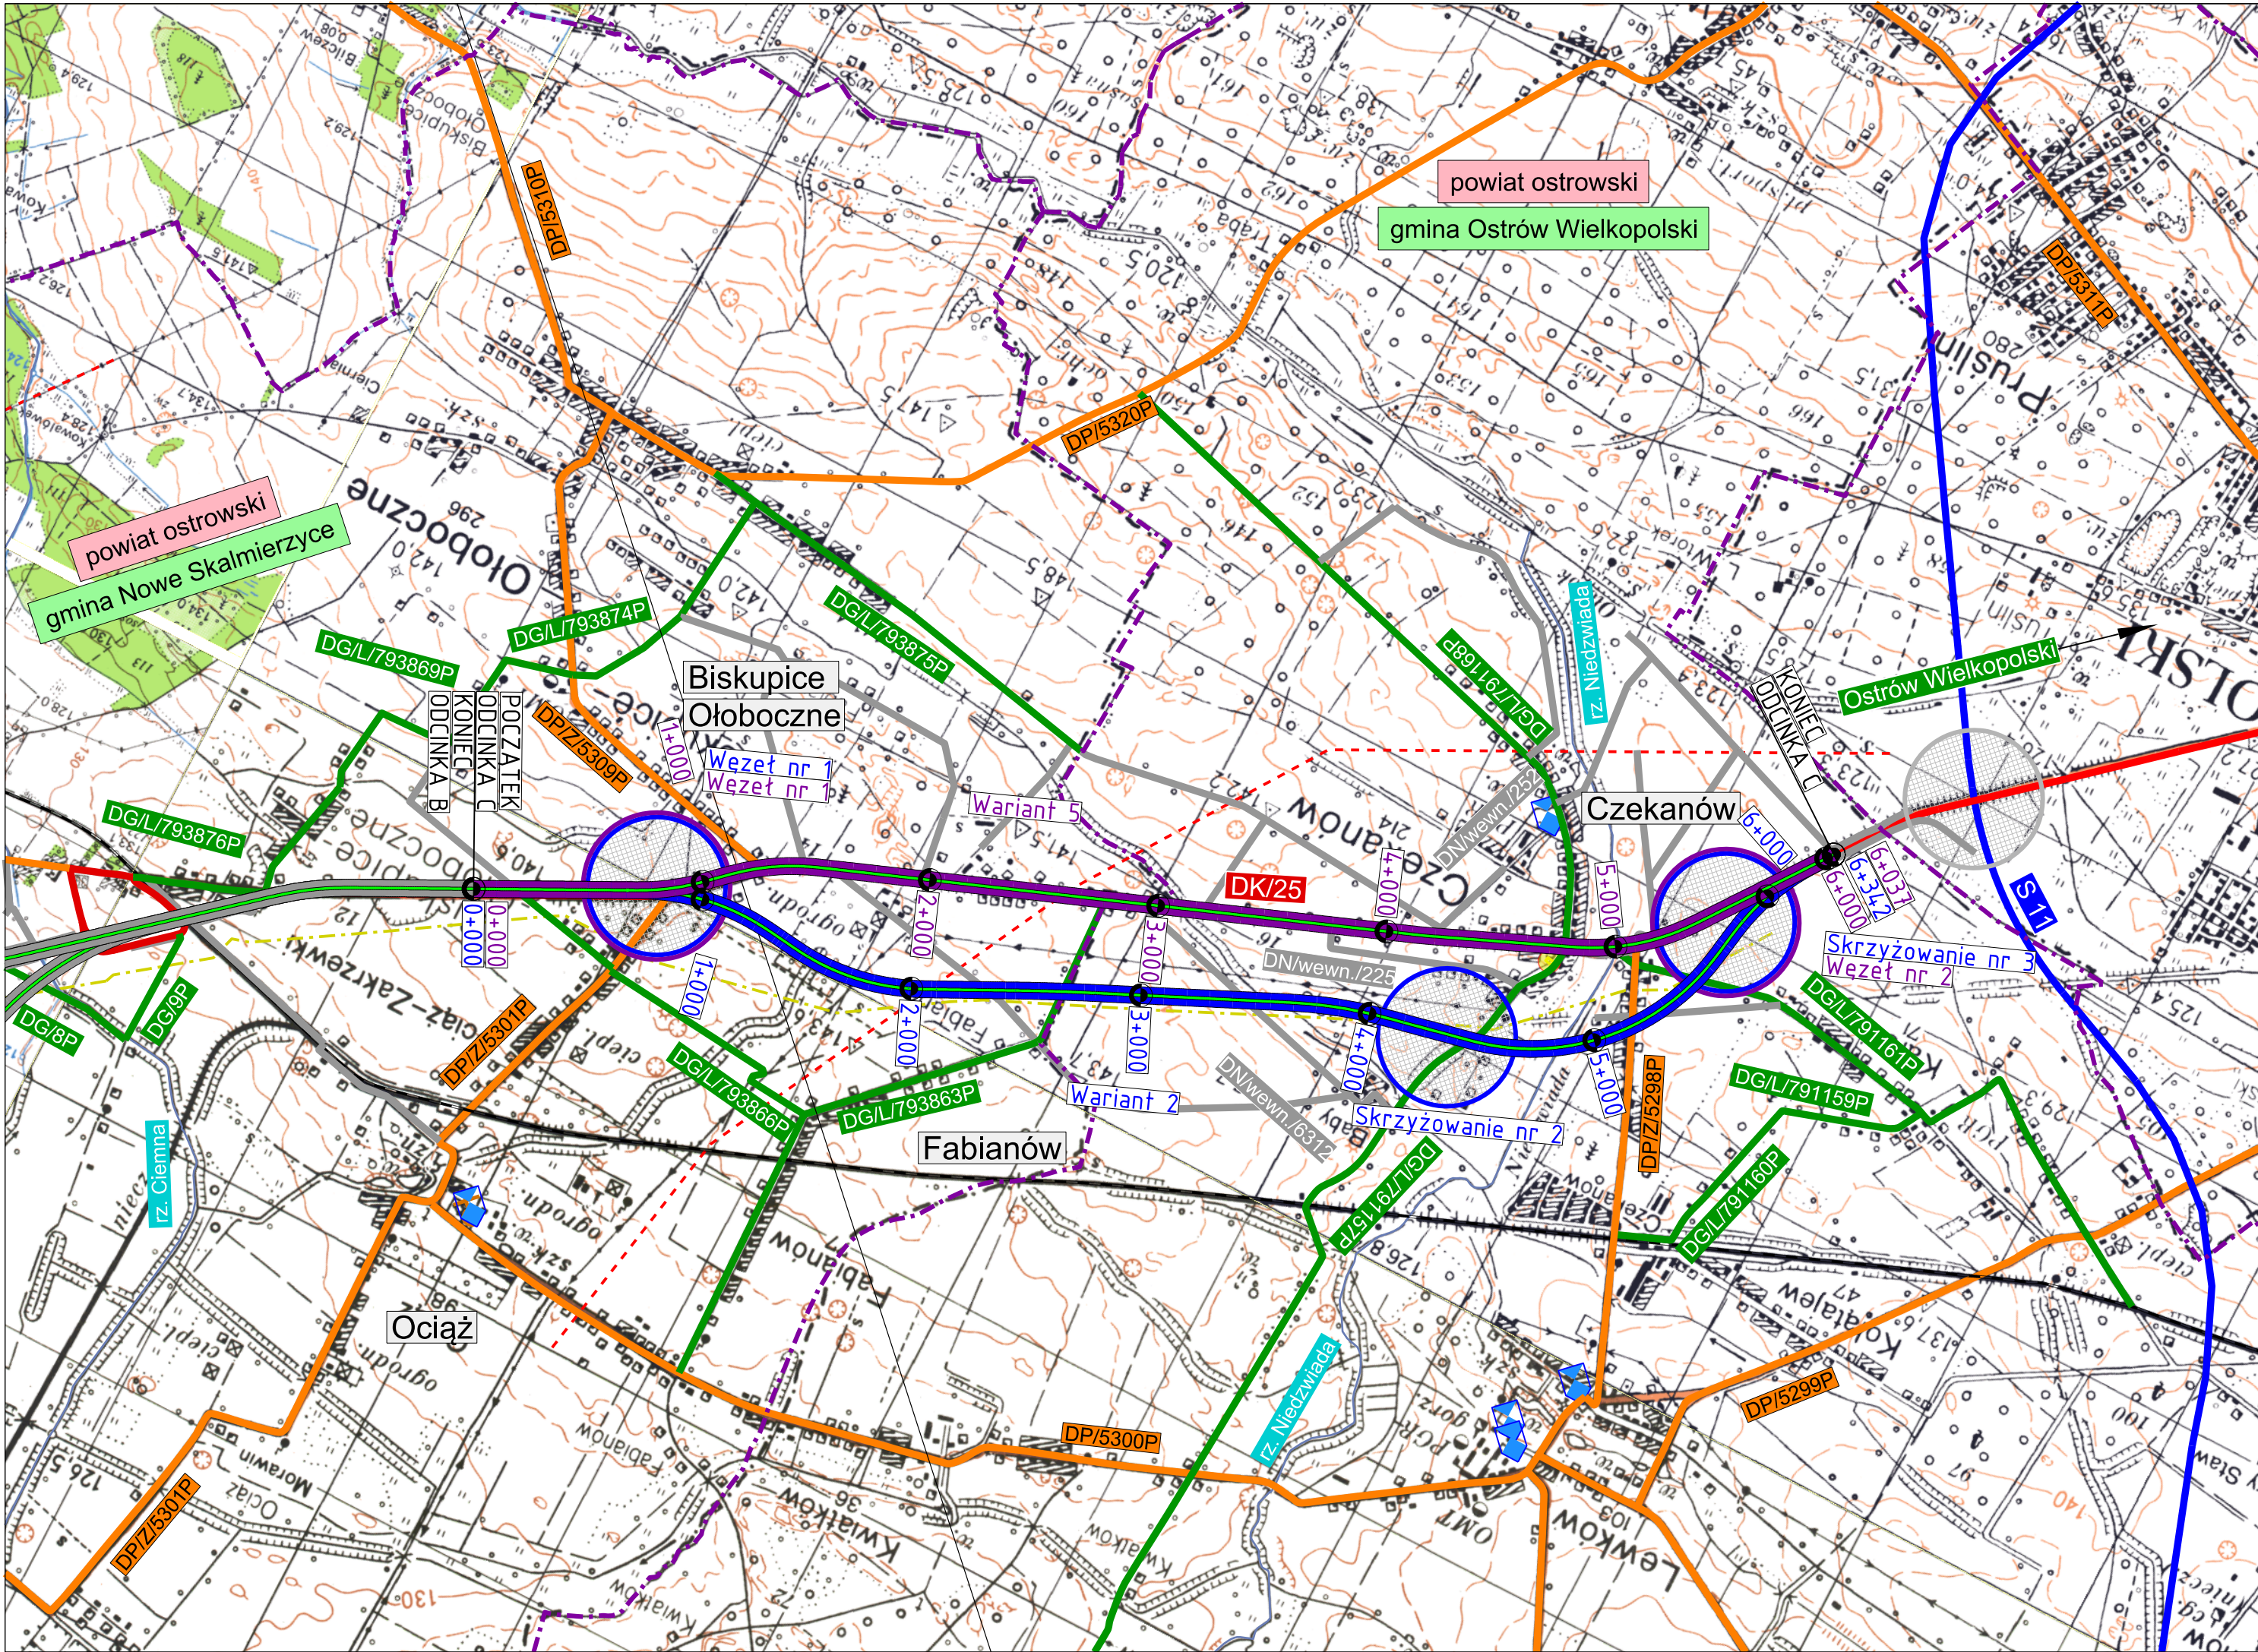

DANE TECHNICZNE:

Klasa drogi:

Typ przekroju normalnego:

Obciążenie:

Prędkość projektowa:

Prędkość miarodajna:

Szerokość pasów ruchu:

Szerokość poboczy

- utwardzonych:

- gruntowych:

Kategoria ruchu:

Skrainia pionowa:

GP

dwujezdniowy 2x2

115 kN/oś

100 km/h

110 km/h

2 x 3,5 m

1,5 m

min. 0,75 m

KR6

min. 4,70 m

LEGENDA:

Oznaczenia dróg istniejących:

Kategoria / Klasa / Nr drogi

np.

DP/Z/5300P

Kategoria drogi:

DK - krajowa

DW - wojewódzka

DP - powiatowa

DG - gminna

DN - wewnętrzna

autostrady

dr. ekspresowe

dr. krajowe

dr. wojewódzkie

dr. powiatowe

dr. gminne

dr. wewnętrzne

linie kolejowe

granice gmin

granice powiatów

zabytki

cmentarze / kościoły

obiekty użyteczności publicznej

Obszar Natura 2000

przebieg DK 25 - wariant 2

przebieg DK 25 - wariant 5

przebieg DK 25 - sąsiednie odcinki

węzły / skrzyżowania

ist. gazociągi

ist. linie energetyczne WN

Zabrania się powielania rysunku oraz usuwania tabeli znamionowej rysunku (prawo autorskie) bez zgody Transprojektu Gdańskiego.

Inwestor:	 GENERALNA DYREKCJA DRÓG KRAJOWYCH I AUTOSTRAD ODDZIAŁ W POZNANIU ul. Siemiradzkiego 5a, 60-763 Poznań					
Jednostka projektowa:	 TRANSPROJEKT GDAŃSKI sp. z o.o. PRACOWNIA PROJEKTOWA W WARSZAWIE ul. Marcina Flisa 6, 02-247 Warszawa					
Kontrakt:	WYKONANIE OPRACOWAŃ PROJEKTOWYCH DLA ROZBUDOWY DROGI KRAJOWEJ NR 25 NA ODCINKU OSTRÓW WIELKOPOLSKI - KALISZ - KONIN					
Stadium:	STUDIUM TECHNICZNO - EKONOMICZNO - ŚRODOWISKOWE					
Tytuł rysunku:	PLAN ORIENTACYJNY - ODCINEK C					
	Imię i nazwisko		Nr uprawnień	Specjalność	Podpis	
Projektanci:	mgr inż. Krzysztof Łubianka		MAZ/0098/POOD/09	drogowa		
	mgr inż. Tymoteusz Płocienniczak		MAZ/0041/POOD/13	drogowa		
	mgr inż. Dariusz Prostko		MAZ/0169/PWBD/17	drogowa		
Opracowujący:	mgr inż. Rafał Schilling			drogowa		
Sprawdzający:	mgr inż. Janusz Różkowski		1682/Gd/84	konstrukcyjno - inżynierska		
Branża:	Nr tomu:	Skala:	Wariant:	Nr rys.	Data:	Nr proj.
DROGOWA	A	1:25000		1.3	kwiecień 2021	06.186.2016