


MAPA DO CELÓW PROJEKTOWYCH ark. 2/3

Oznaczenie kancelaryjne pracy geodezyjnej	6640.2527.2019
Miejscowość	Stolpie
Jednostka ewidencyjna	060303_2
Obręb ewidencyjny	060303_2_0029
skala mapy	1:500
Układ współrzędnych	Układ 2000 - strefa 8
Granica obszaru aktualności	Kronstadt 86
Służebności gruntowe mające wpływ na zagospodarowanie gruntów zlokalizowanych w granicach projektowanej inwestycji	nie badano
przeznaczenie terenu w MPZP	nie badano
Biurowo Usług Geodezyjnych "GEO-4"	ul. Lubelska 69 / 22-100 Chełm
Geodeta	Mirosław Koszowski
Up. zaw. M.G. 1247	20.04.19
Imię i nazwisko, nr uprawnień oraz data podpisu geodety wykonującego, który opracował mapę	796

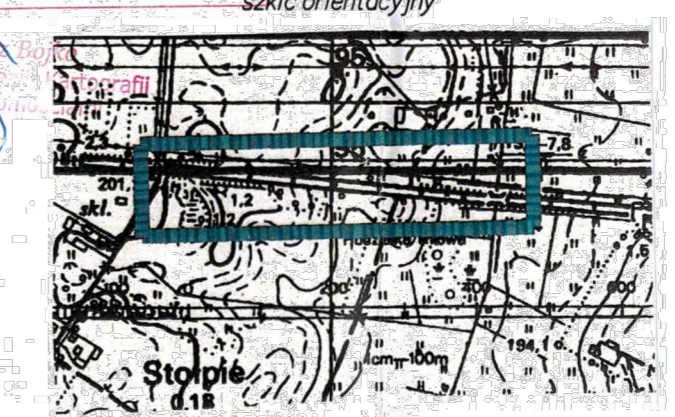

- LEGENDA:**
- granice dz. ewid. objętych planowaną inwestycją
 - zakres opracowania mapy do celów projektowych
 - istn. granica pasa drogowego
 - proj. granica pasa drogowego
 - zakres czasowego zajęcia nieruchomości
 - proj. obrzeże 6x20cm
 - proj. krawężnik 15x30cm
 - proj. bariera ochronna
 - istn. bariera ochronna do likwidacji
 - istn. bariera ochronna
 - proj. oświetlenie wg oddzielnego opracowania
 - proj. przepust fi 60
 - proj. skarpy
 - proj. naw. chodnika - kostka gr. 6 cm "szara" fazowa
 - proj. naw. zjazdu ind. - kostka gr. 8 cm "szara" fazowa
 - czasowa zajętość nieruchomości
 - proj. utwardzenie skarpy płytami ażurowymi 40x60
 - istn. chodnik
 - istn. zatoka autobusowa
 - istn. zjazdy z drogi krajowej
 - istn. zieleniec
 - istn. oznakowanie poziome

Zarządcą drogi	GENERALNA DYREKCJA DRÓG KRAJOWYCH I AUTOSTRAD ODDZIAŁ W LUBLINIE UL. OGRODOWA 21, 20-075 LUBLIN	Inwestor	GMINA CHEŁM ul. Główna 18, 22-100 CHEŁM	
Temat zadania	"Rozbudowa drogi krajowej nr 12 polegająca na budowie chodnika (wraz z oświetleniem) przy DK 12 w m. Stolpie"			
Adres inwestycji	dz. ewid. nr gr 20, 22, 125/6, 125/6 (125/7, 125/8) obręb Stolpie, 45, 293 Nowosiółki Kolonia			
Temat rysunku	Plan zagospodarowania terenu			
Branta	Stadium	Data	Skala	Nr rysunku
DRGOWA	PB	06.2020	1:500	2.1
Autorzy	Imię i Nazwisko	Podpis	Nr uprawnień	Specjalność
Projektant:	mgr inż. Agnieszka Węgrzyn		LUB/0009/PBD/16	rozmiarowa drogowo
Sprawdzający:	mgr inż. Zbigniew Peczysko		LUB/0131/PWB/18	rozmiarowa drogowo
Projektant:	mgr inż. Piotr Kwiatkowski		LUB/00073/PWB/15	instalacyjna
Sprawdzający:	mgr inż. Marek Banaszak		LUB/0252/PWB/15	instalacyjna