


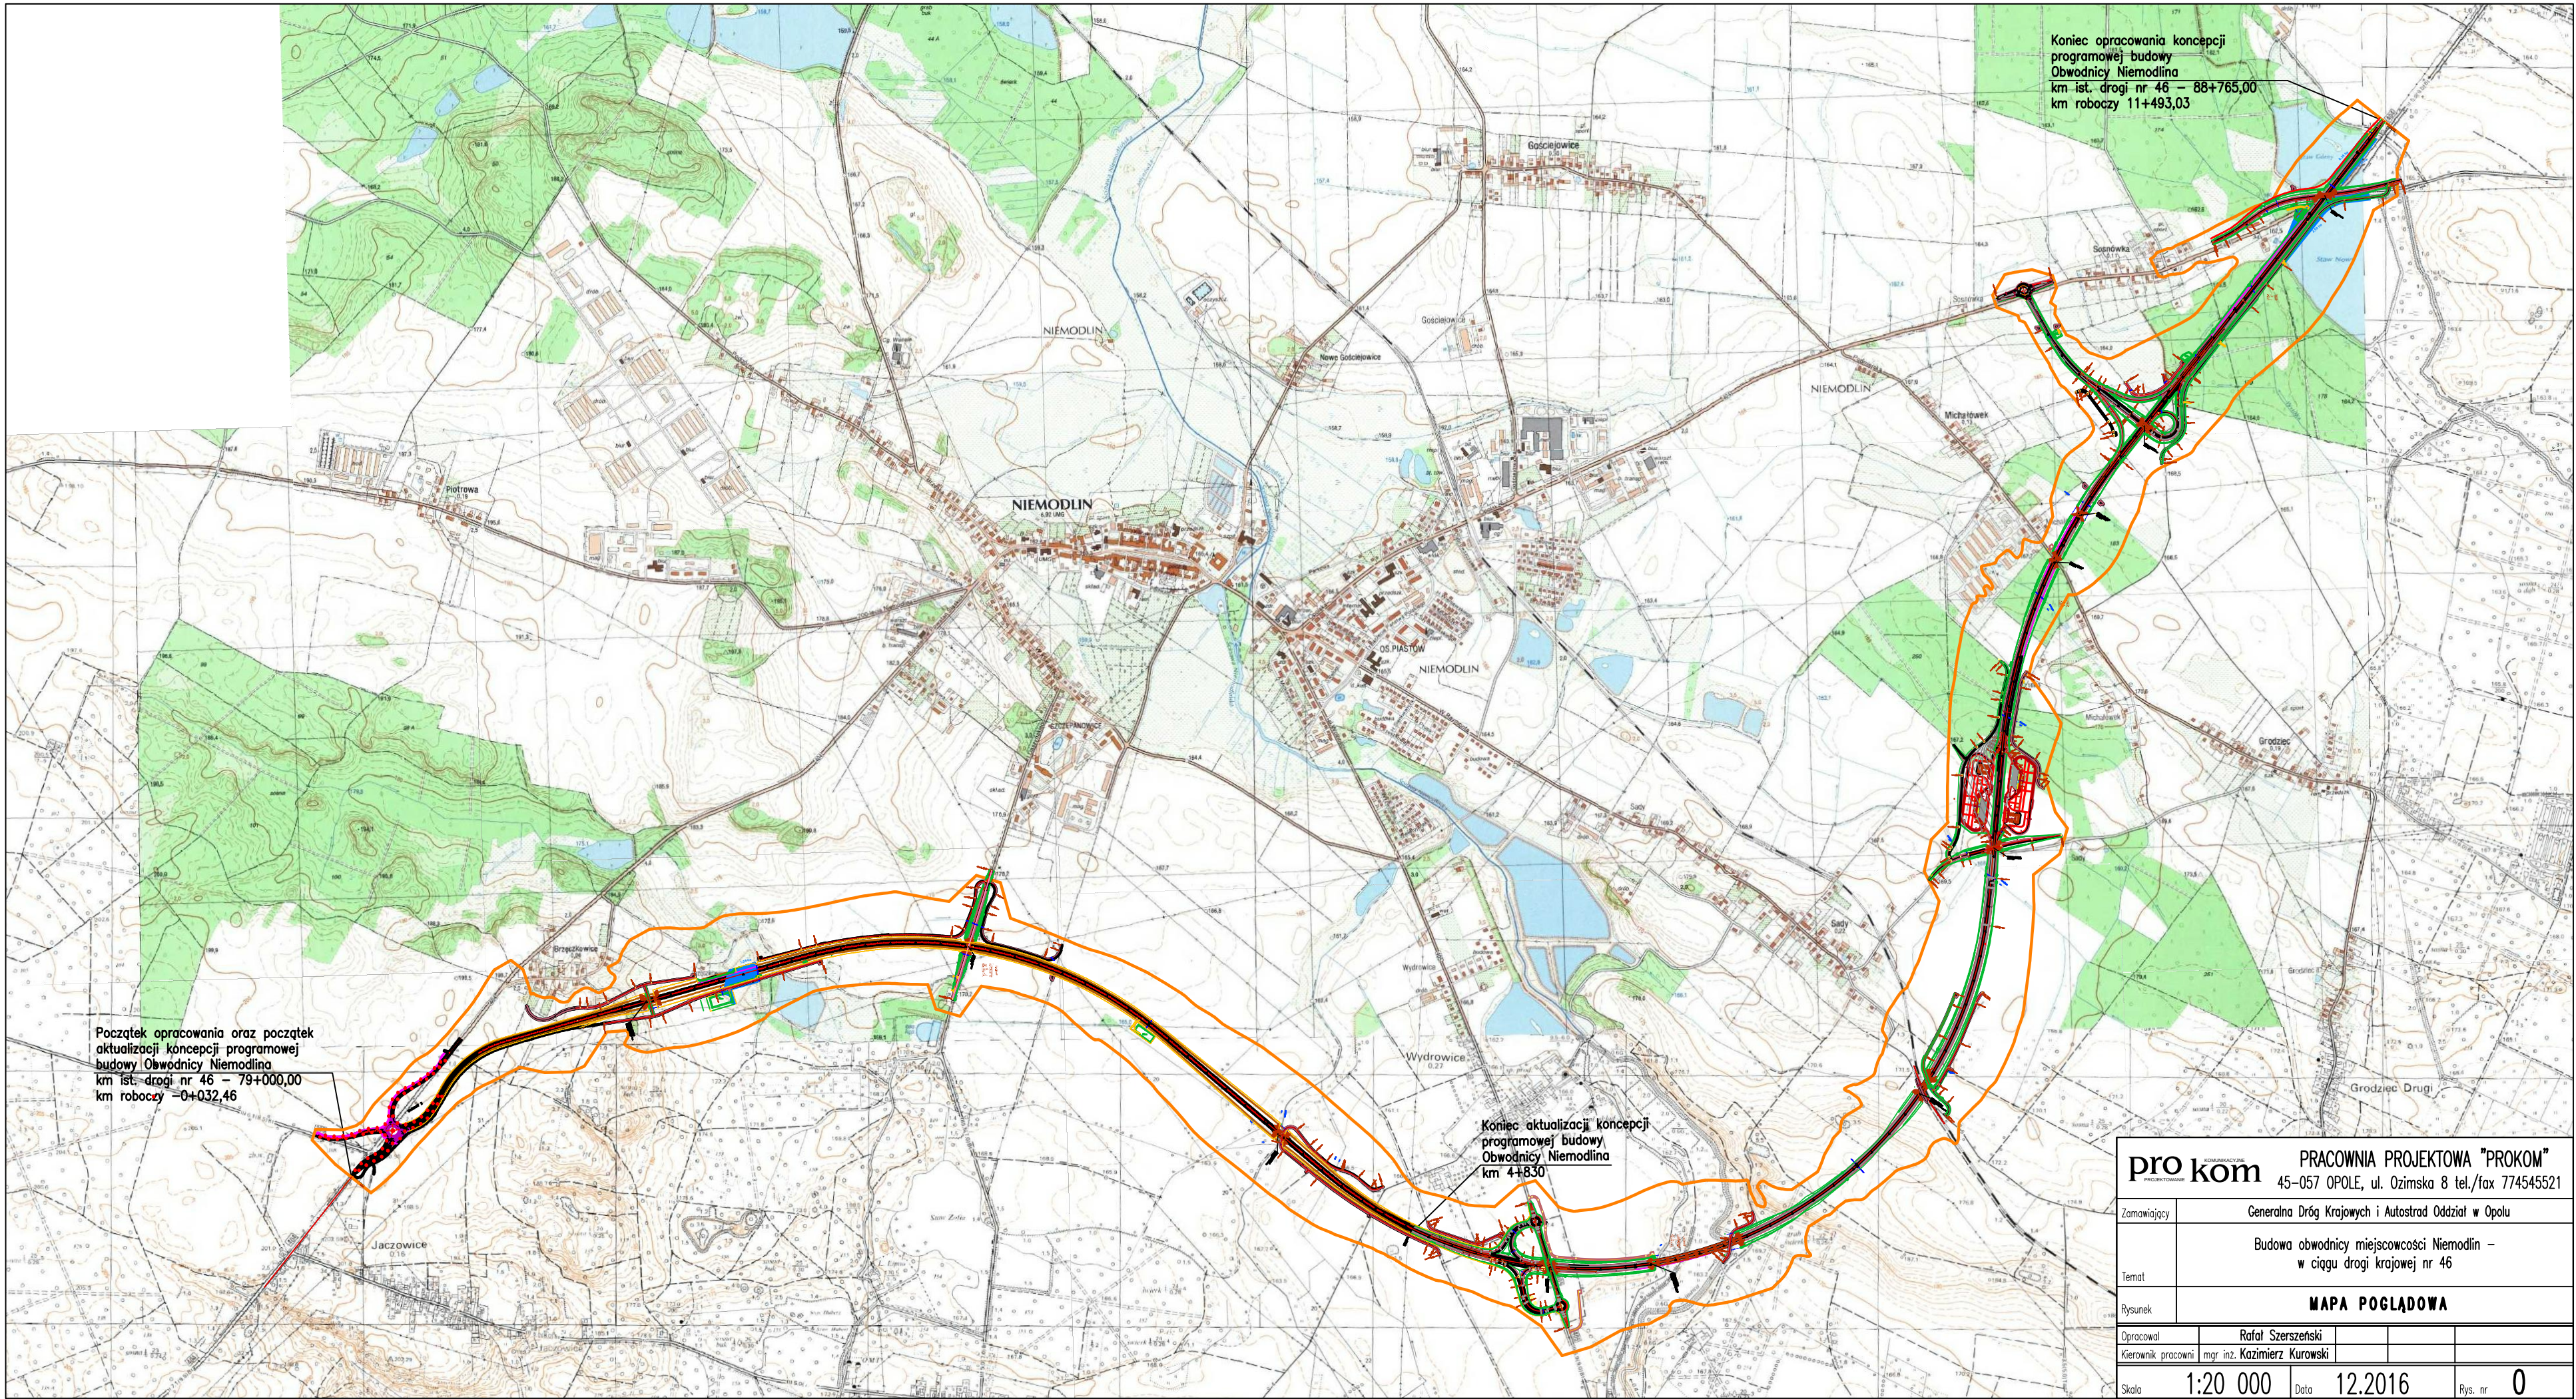

Początek opracowania oraz początek aktualizacji koncepcji programowej budowy Obwodnicy Niemodlina
km ist. drogi nr 46 – 79+000,00
km roboczy – 0+032,46

Koniec aktualizacji koncepcji programowej budowy Obwodnicy Niemodlina
km 4+830

Koniec opracowania koncepcji programowej budowy Obwodnicy Niemodlina
km ist. drogi nr 46 – 88+765,00
km roboczy 11+493,03

pro kom		PRACOWNIA PROJEKTOWA "PROKOM"	
Zamawiający		Generalna Dróg Krajowych i Autostrad Oddział w Opolu	
Temat		Budowa obwodnicy miejscowości Niemodlin – w ciągu drogi krajowej nr 46	
Rysunek		MAPA POGLĄDOWA	
Opracował	Rafał Szerszeński		
Kierownik pracowni	mgr inż. Kazimierz Kurowski		
Skala	1:20 000	Data	12.2016
		Rys. nr	0