


INWESTOR:	Generalna Dyrekcja Dróg Krajowych i Autostrad Oddział w Lublinie ul. Ogrodowa 21, 20-075 Lublin		
WYKONAWCA:	 POLSKA INFRASTRUCTURE PORR Polska Infrastruktura S.A., ul. Domaniewska 55A, 04-477 Warszawa		
KONSULTANT WYKONAWCY:	 MASTRO PROJEKTOWO-BADAWCZE BIURO INŻYNIERÓW ul. Ogrodowa 21, 20-075 Lublin tel. (02) 62 21 11, fax (02) 62 21 11, e-mail: biuro@mastro.pl		
Stadium:	Zaprojektowanie i budowa drogi ekspresowej S17 Garwolin - Kurów na odcinku granica województwa mazowieckiego i lubelskiego - węzeł "Siatki" obecnie "Kurów Zachód" (bez węzła)		
Projekt Wykonawczy	Część nr 1: odcinek granica województwa mazowieckiego i lubelskiego - węzeł "Siatki" (wraz z węzłem)		
Adres obiektu:	Województwo: - mazowieckie, powiat Garwolin, gmina Trojanów - lubelskie: - powiat Ryki, gminy: Ryki, Ulęś, miasto Ryki - powiat Poleski, gmina Żyrzyn		
Nr tomu:	XIII/9.3		
Temat opracowania:	PROJEKT WYKONAWCZY OBWÓD UTRZYMANIA DRÓGI EKSPRESOWEJ branża sanitarna		
Opis:	OUD "Moszczanka" - Budynek warsztatowo-garażowy branża sanitarna		
Branża:	SANITARNA		
Tytuł rysunku:	RZUT PARTERU układ detekcji gazów		
Stanowisko:	Imię i nazwisko:	Nr uprawnień:	Podpis:
Projektant:	mgr inż. Bogdan Nowak	230/90	
Opracował:	mgr inż. Bartosz Ciołek		
Opracował:	mgr. inż. Jan Jaskólski		
Sprawdzający:	mgr inż. Adam Stefanik	SLK/4254/PWDS/12	
Data opracowania:	Skala:	Nr rys.:	Arkusze:
03-2017	1:100	08	0
			01

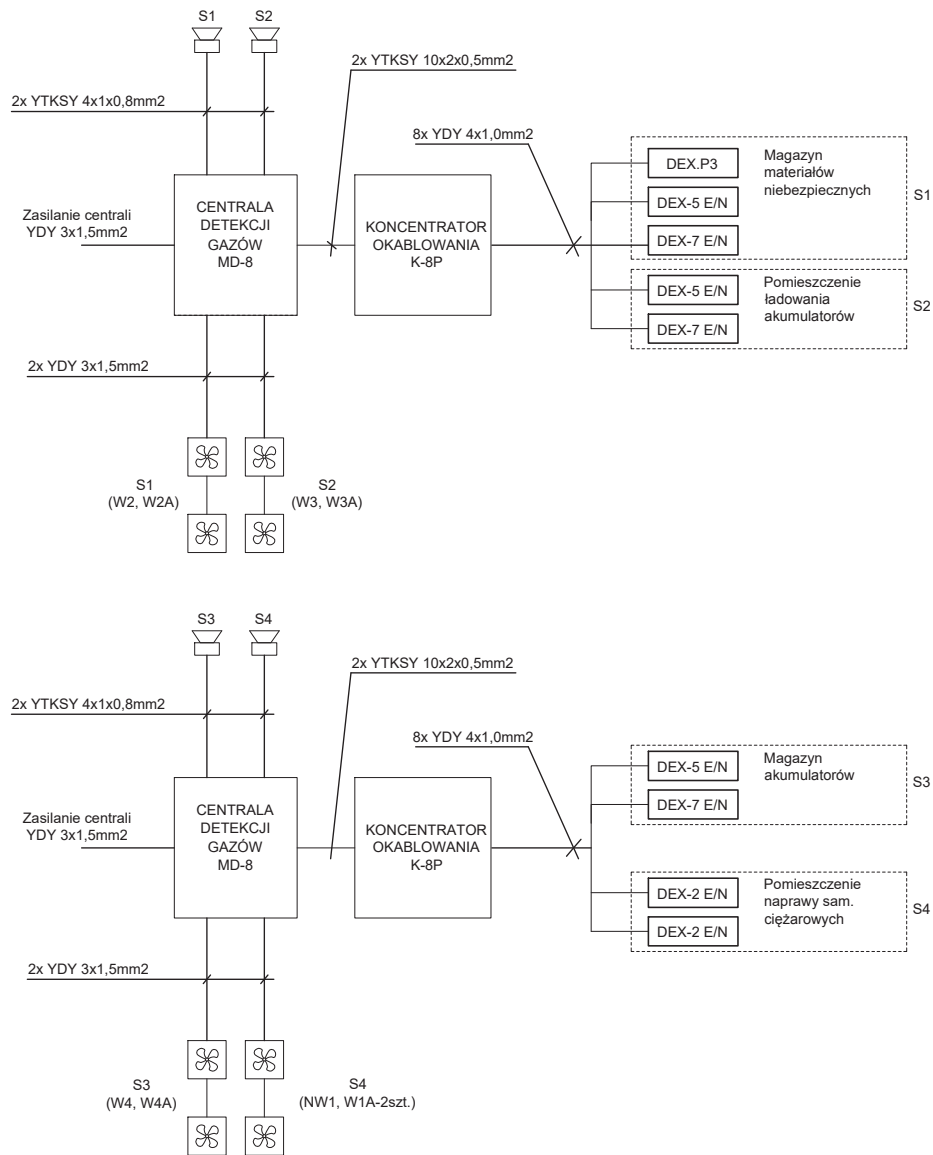

LEGENDA:



Centrala detekcji gazu MD-8



Koncentrator okablowania K-8P

- DEX.P3 DEX.P3 - Detektor substancji ropopochodnych (montować na poziomie nie niżej niż 30cm nad poziomem podłogi)
- DEX-5 E/N DEX-5 E/N - Detektor siarkowodoru (montować na poziomie nie wyżej niż 30cm nad poziomem podłogi)
- DEX-7 E/N DEX-7 E/N - Detektor wodoru (montować na wysokości 15-20cm poniżej poziomu sufitu)
- DEX-2 E/N DEX-2 E/N - Detektor tlenu węgla (na wysokości twarzy pracującej osoby ~180cm nad poziomem posadzki)

SL-21 - Sygnalizator optyczno-akustyczny

REWIZJA	TYP MODYFIKACJI	DATA	IMIĘ I NAZWISKO

INWESTOR:
 Generalna Dyrekcja Dróg Krajowych i Autostrad
 Oddział w Lublinie
 ul. Ogrodowa 21, 20-075 Lublin

WYKONAWCA:
 POLSKA INFRASTRUCTURE
 PORA Polska Infrastructure S.A. ul. Domaniewska 50A, 02-672 Warszawa

KONSULTANT WYKONAWCY:
 BIURO PROJEKTOWO BADAWCZE DROGI I MOSTOW
 Transprojekt - Warszawa Sp. z o.o.
 ul. KONIECZYŃSKA 11, 03-612 WARSZAWA
 tel.(22) 832 29 15, fax: (22) 832 29 13, e-mail: transwar@transwar.com

Stadium: Projekt Wykonawczy
 Zamierzenie budowlane:
Zaprojektowanie i budowa drogi ekspresowej S17 Garwolin - Kurów na odcinku granica województwa mazowieckiego i lubelskiego - węzeł "Stelce" obecnie "Kurów Zachód" (bez węzła)
Część nr 1: odcinek granica województwa mazowieckiego i lubelskiego - węzeł "Skrudki" (wraz z węzłem)

Adres obiektu: Województwo: - mazowieckie, powiat Garwolin, gmina Trojanów
 - lubelskie: - powiat Ryki, gminy: Ryki, Ulęż, miasto Ryki
 - powiat Puławy, gmina Żyrzyn

Nr tomu: XIII/9.3
 Temat opracowania: **PROJEKT WYKONAWCZY OBWÓD UTRZYMANIA DROGI EKSPRESOWEJ branża sanitarna**
 Obiekt: OUD "Moszczanka" - Budynek warsztatowo-garażowy branża sanitarna

Branża: SANITARNA
 Tytuł rysunku: **SCHEMAT INSTALACJI układ detekcji gazów**

Stanowisko:	Imię i nazwisko:	Nr uprawnień:	Podpis:
Projektant:	mgr inż. Bogdan Nowak	230/90	
Opracował:	mgr inż. Bartosz Ciołek		
Opracował:	mgr. inż. Jan Jaskólski		
Sprawdzający:	mgr inż. Adam Stefaniak	SLK/4254/PWOS/12	
Data opracowania 03-2017	Skala: - - -	Nr rys.: 09	Arkusz: 0 Rewizja: 01