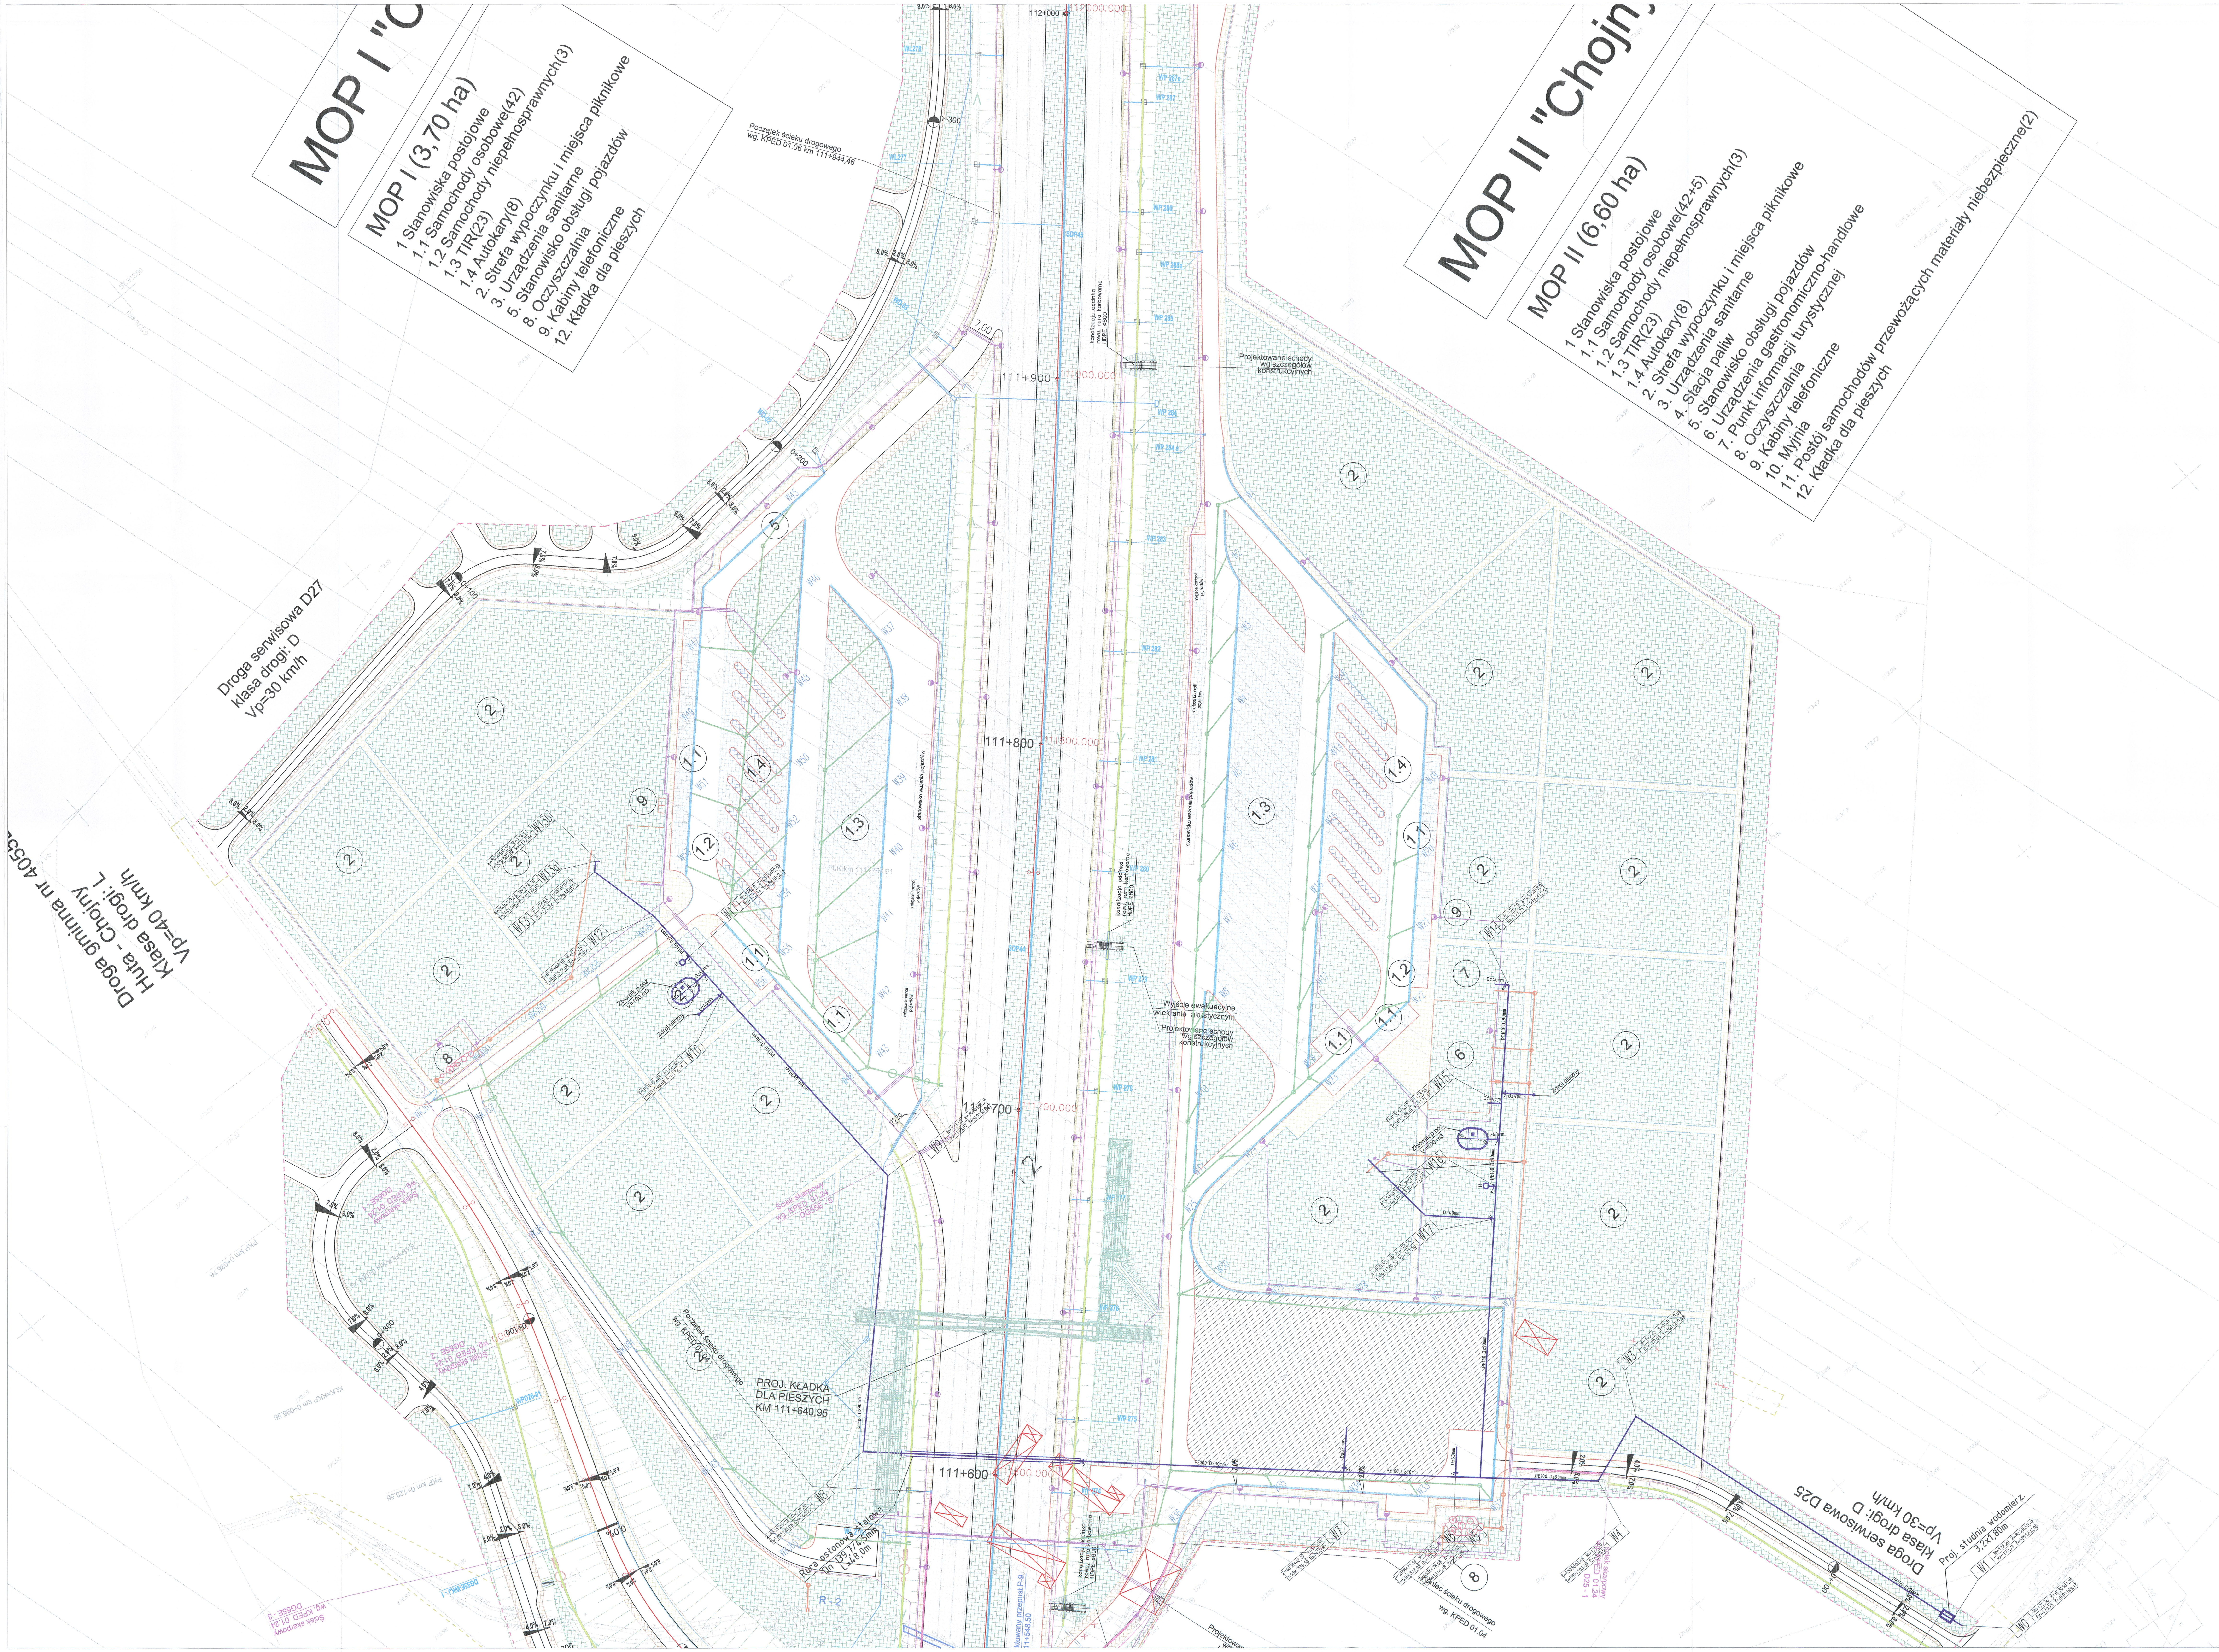

Legenda:

- granice nieruchomości
- numery ewidencyjne działek
- granica czasowego zajęcia terenu pod projektowaną zieleń ekotonową na terenach lasów państwowych
- granica czasowej zajętości terenu
- granica zajętości terenu
- osie jezdni
- krawędź jezdni
- krawędź pasa ruchu
- krawędź pobocza gruntowego
- opornik betonowy drogowy 20x30x100
- obrzeże betonowe 8x30x100
- krawężnik betonowy 20x30x100
- skarpa nasyp/wykop obsiana mieszanką trawą
- dno rowu drogowego trapezowego
- kierunek spływu wody
- ściek drogowy "trójkątny" prefabrykowany betonowy wg KPED
- ściek skarpowy prefabrykowany betonowy wg KPED
- ściek drogowy "korytkowy" prefabrykowany betonowy wg KPED
- projektowana bariera ochronna stalowa
- projektowana bariera ochronna stalowa szybkodemontowalna
- projektowana bariera ochronna betonowa
- projektowany ekran akustyczny
- projektowana siatka naprowadzająco-wygrodzeniowa z siatką S8
- projektowana siatka wygrodzeniowa S8
- projektowany murek doprowadzający zwierzęta do przejścia
- projektowany przykanalik z PCV 200 wraz z umocnieniem dna rowu
- projektowany wpust drogowy
- projektowany przepust drogowy
- projektowany drenaż drogowy wraz ze studnią drenarską
- folia zabezpieczająca przed wtargnięciem płazów (na czas budowy)
- płotek zabezpieczający przed wtargnięciem płazów

BRANŻA TELEKOMUNIKACYJNA

- projektowana sieć telekomunikacyjna (doziemna)
- projektowana kanalizacja kablowa ze studniami

BRANŻA TELETECHNICZNA

- projektowana sieć teletechniczna
- projektowana kanalizacja kablowa ze studniami
- projektowana urządzenia telematyczne

BRANŻA ELEKTROENERGETYCZNA

- projektowana sieć elektroenergetyczna
- projektowana sieć oświetleniowa
- projektowane złącze kablowe
- projektowany słup oświetleniowy

BRANŻA WOD - KAN

- projektowany wodociąg
- HP projektowany hydrant naziemny p.poż
- W1-Wx proj. węzły wodociągowe
- Z proj. zasuwa
- sieć wodociągowa do likwidacji
- proj. rura osłonowa
- system podczyszczenia wód opadowych
  1 - studnia pomiarowa
  2 - osadnik
  3 - studnia wpadowa
- zbiornik awaryjny
- projektowana kanalizacja deszczowa
- proj. wylot kanalizacji deszczowej
- projektowana kanalizacja sanitarna
- projektowana kanalizacja sanitarna - rurociąg tłoczny

BRANŻA MELIORACYJNA

- projektowane zbieracze wraz ze studnią drenarską
- projektowane wyloty drenarskie
- likwidowany odcinek rowu melioracyjnego
- projektowany odcinek rowu melioracyjnego

BRANŻA ZIELEŃ

- drzewo do wycinki
- układ projektowanych drzew
- układ projektowanych krzewów
- układ projektowanych pnączy
- zwarty obszar leśny - projektowana zieleń dogęszczająca
- krzewy do usunięcia
- żywopłot formowany do usunięcia
- układy drzew i krzewów do usunięcia
- projektowane zastępcze oczko wodne
- istniejące oczko wodne
- projektowana nawierzchnia asfaltowa
- projektowana nawierzchnia z betonu cementowego
- projektowana nawierzchnia z kostki betonowej
- projektowane pobocze
- projektowany chodnik z kostki betonowej
- projektowana zieleń
- projektowana nawierzchnia tłuczniowa
- projektowany przepust drogowy
- obiekty do rozbiórki wg odrębnej procedury administracyjnej

ŁÓDZKI URZĄD WOJEWÓDZKI W ŁODZI
WYDZIAŁ INFRASTRUKTURY
ODDZIAŁ ADMINISTRACJI ARCHITEKTONICZNO-BUDOWLANEJ
90-926 Łódź, ul. Piotrkowska 104
tel. 42 664 16 49

MOSTY KATOWICE

40-555 Katowice
ul. Rolna 12
www.mosty.katowice.pl
e-mail: biuro@mosty.katowice.pl

INWESTOR:	GENERALNA DYREKCJA DRÓG KRAJOWYCH I AUTOSTRAD ODDZIAŁ W ŁODZI, 90-056 ŁÓDŹ UL. ROOSEVELTA 9
ZADANIE:	BUDOWA DROGI EKSPRESOWEJ S-8 NA ODCINKU: WĘZEŁ WALICHNOWY – WĘZEŁ WROCŁAW (A1) ODCINEK 2 – OD KM 101+972,92 DO KM 121+000,00
NR ZADANIA:	402100494_6764
STADIUM:	PROJEKT BUDOWLANY
BRANŻA:	WOD.-KAN. SIEĆ WODOCIĄGOWA
OBIEKT:	S8-MOP CHOJNY
TYTUŁ RYSUNKU:	PLAN SYTUACYJNY
RYSUNEK NR:	2.1
SKALA:	1:500
DATA:	LISTOPAD 2010

PROJEKTANT:	inż. Agnieszka Rak	SLK/1159/PWOS/08
SPRAWDZAJĄCY:	mgr inż. Agnieszka Pach	137/PW/2002
OPRACOWAŁ:	inż. Maciej Pawlak	
OPRACOWAŁ:	mgr inż. Paweł Kwiatkowski	
OPRACOWAŁ:	mgr inż. Marek Jarych	
OPRACOWAŁ:	mgr inż. Michał Bigos	

25