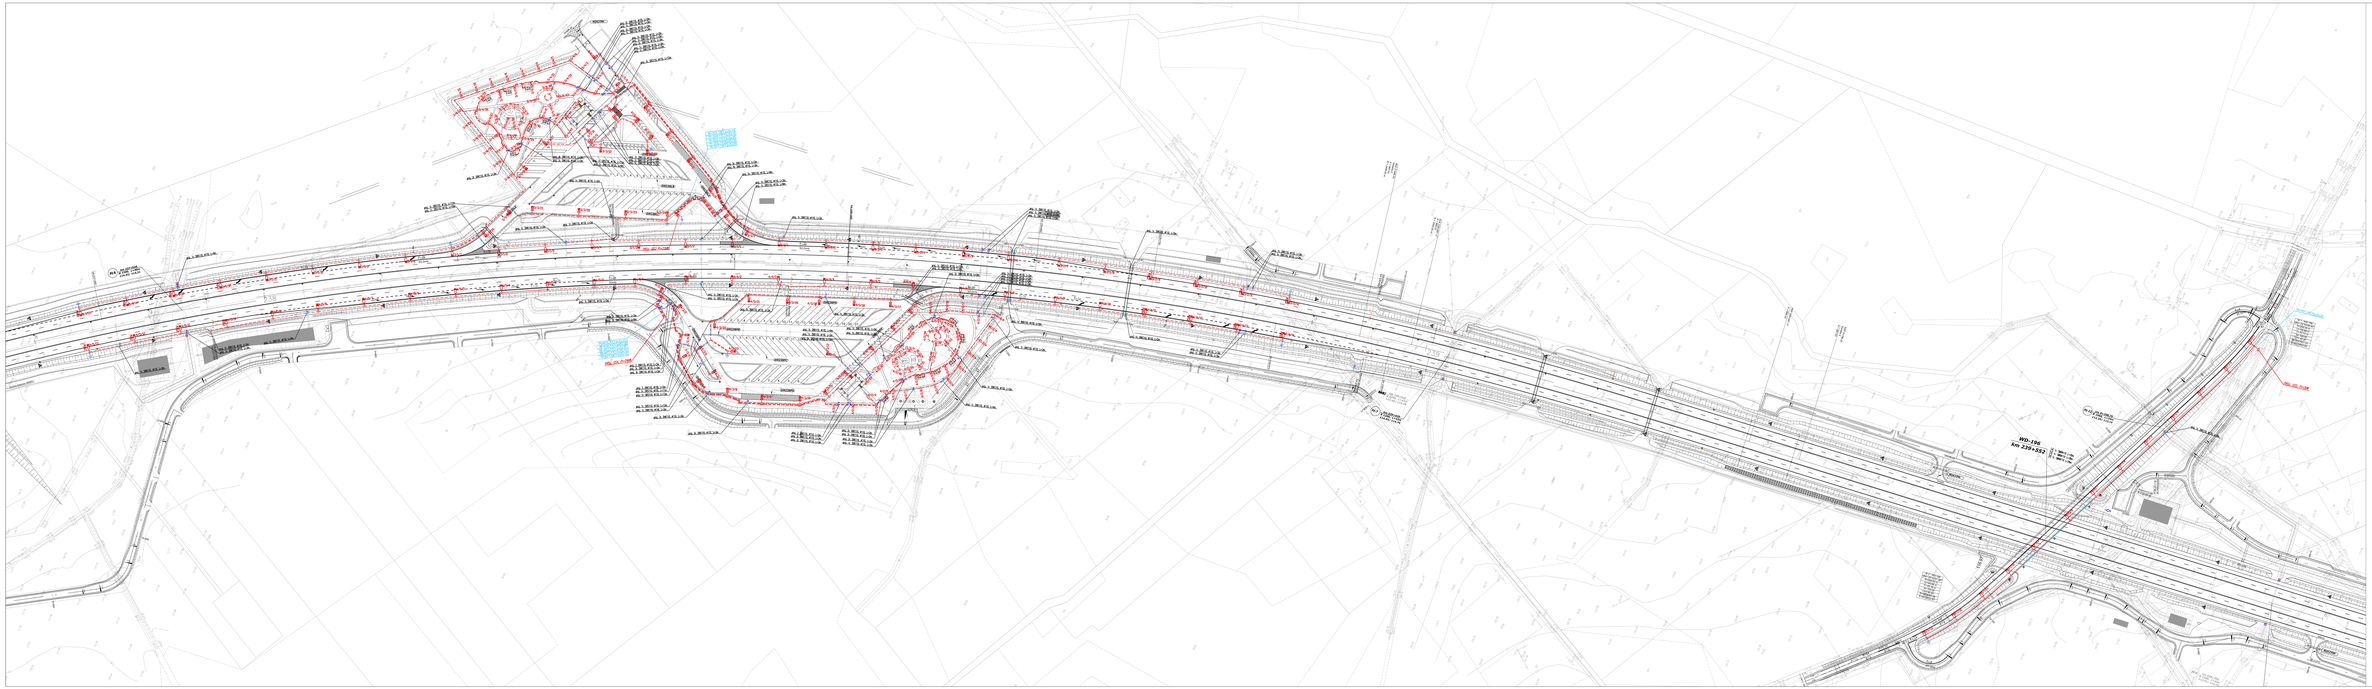

OZNACZENIA:

OBIEKTOWE PRZEDMIOTOWE

- PSL LEWA TYLNA
- PSL LEWA TYLNA
- PSL LEWA TYLNA